




Doorsnede A-A
Schaal 1:200

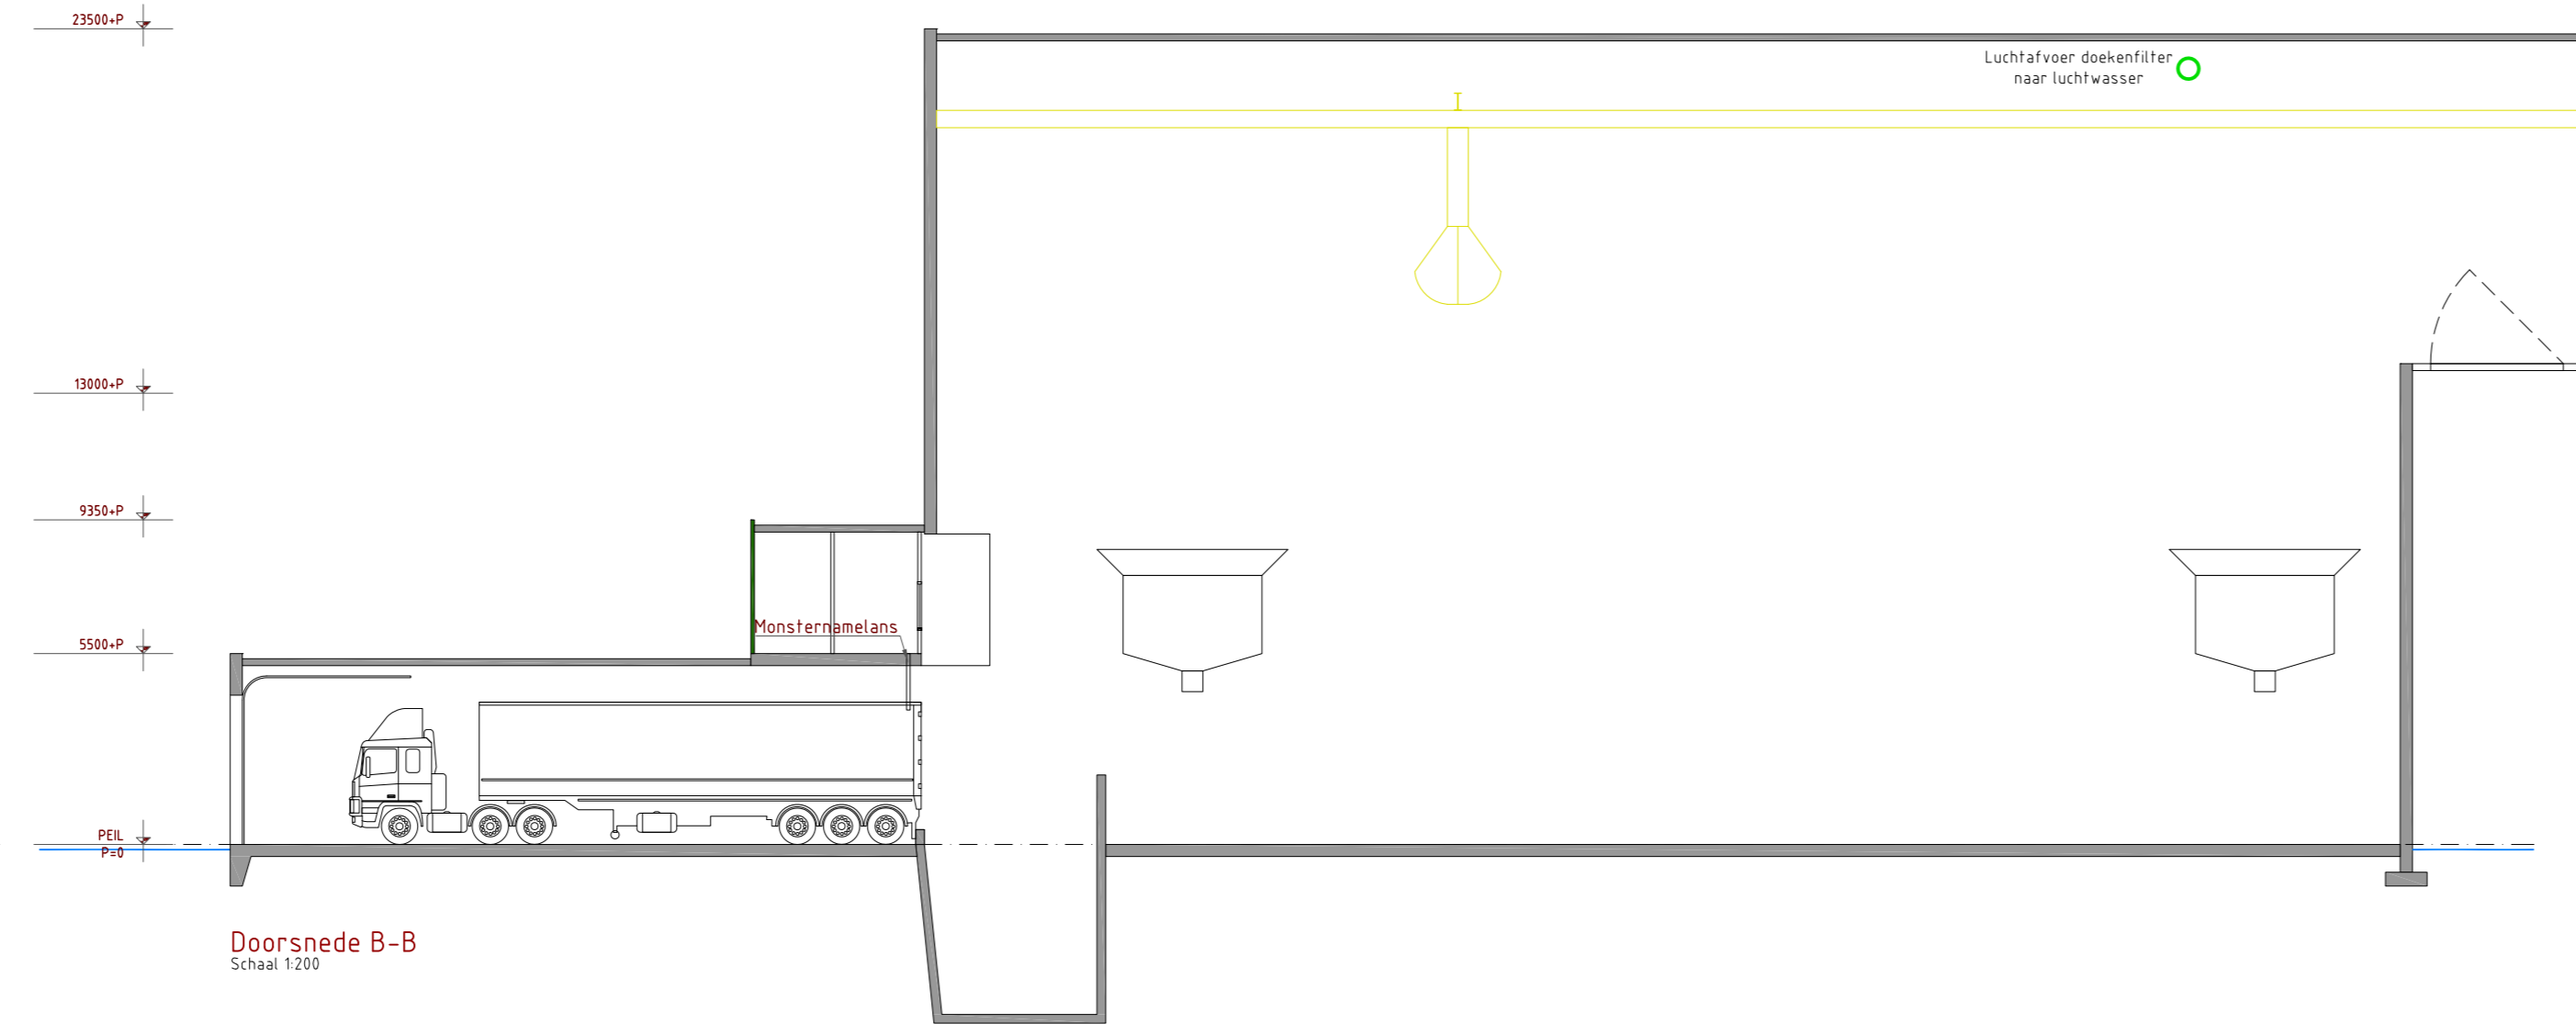


Doorsnede B-B
Schaal 1:200

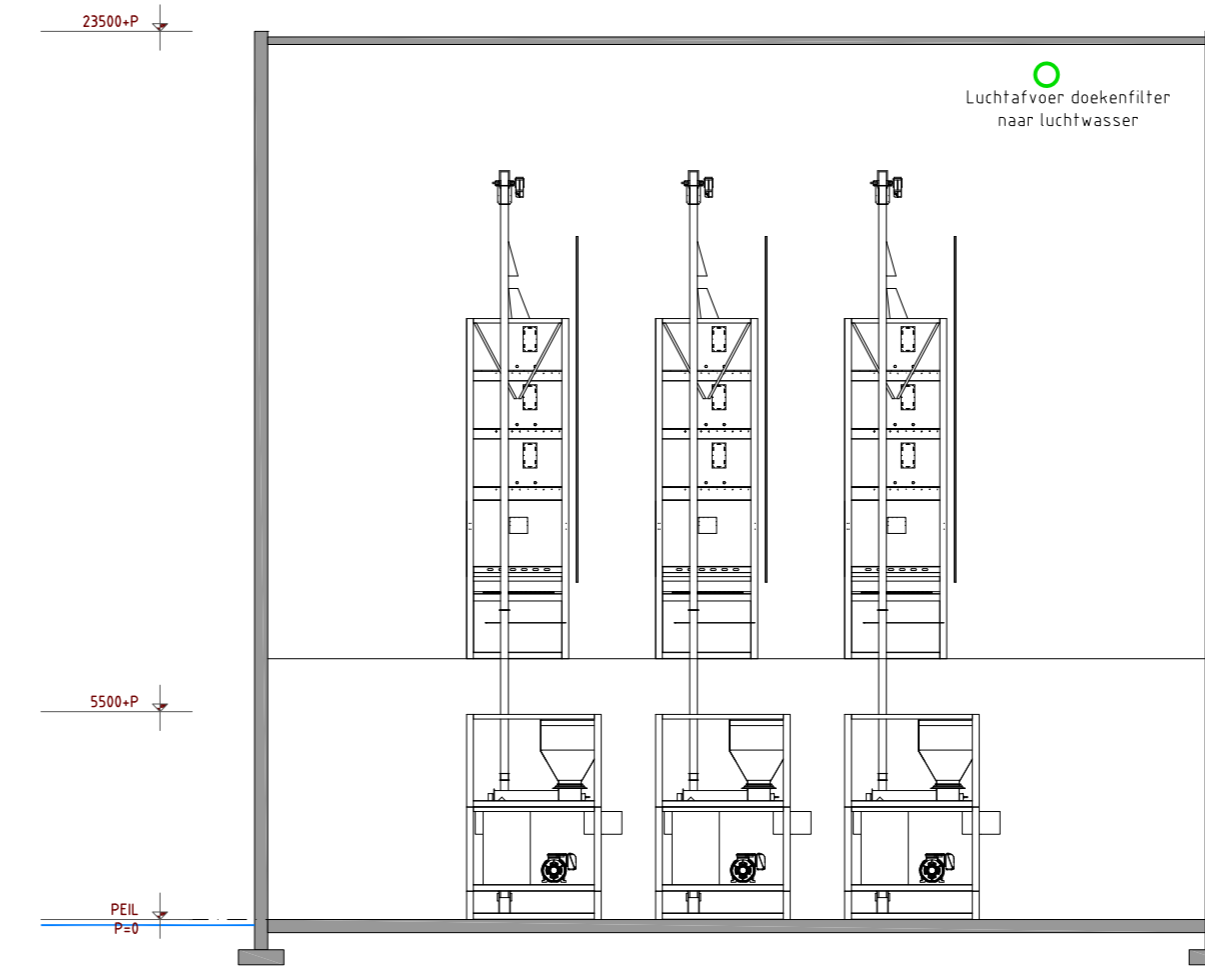


Doorsnede C-C
Schaal 1:200

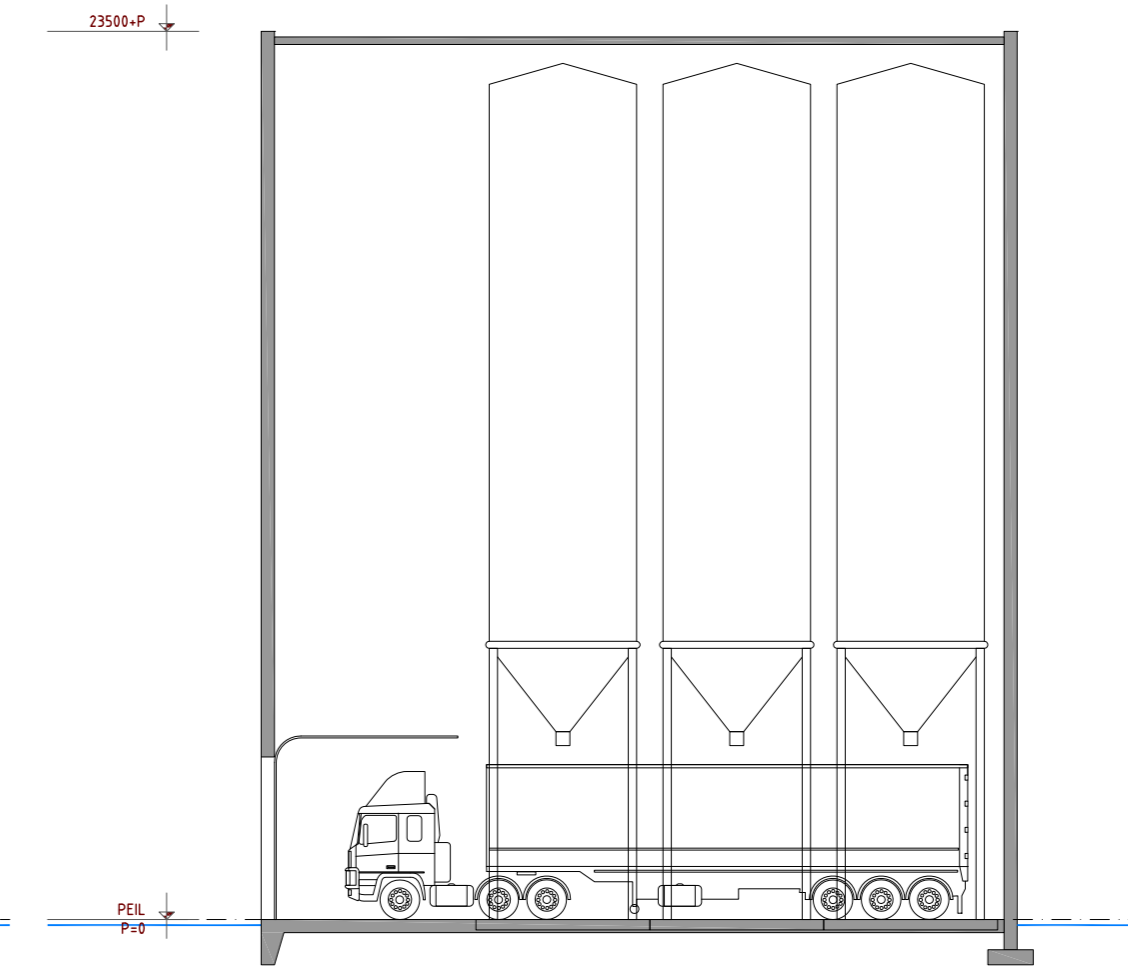

Doorsnede D-D
Schaal 1:200

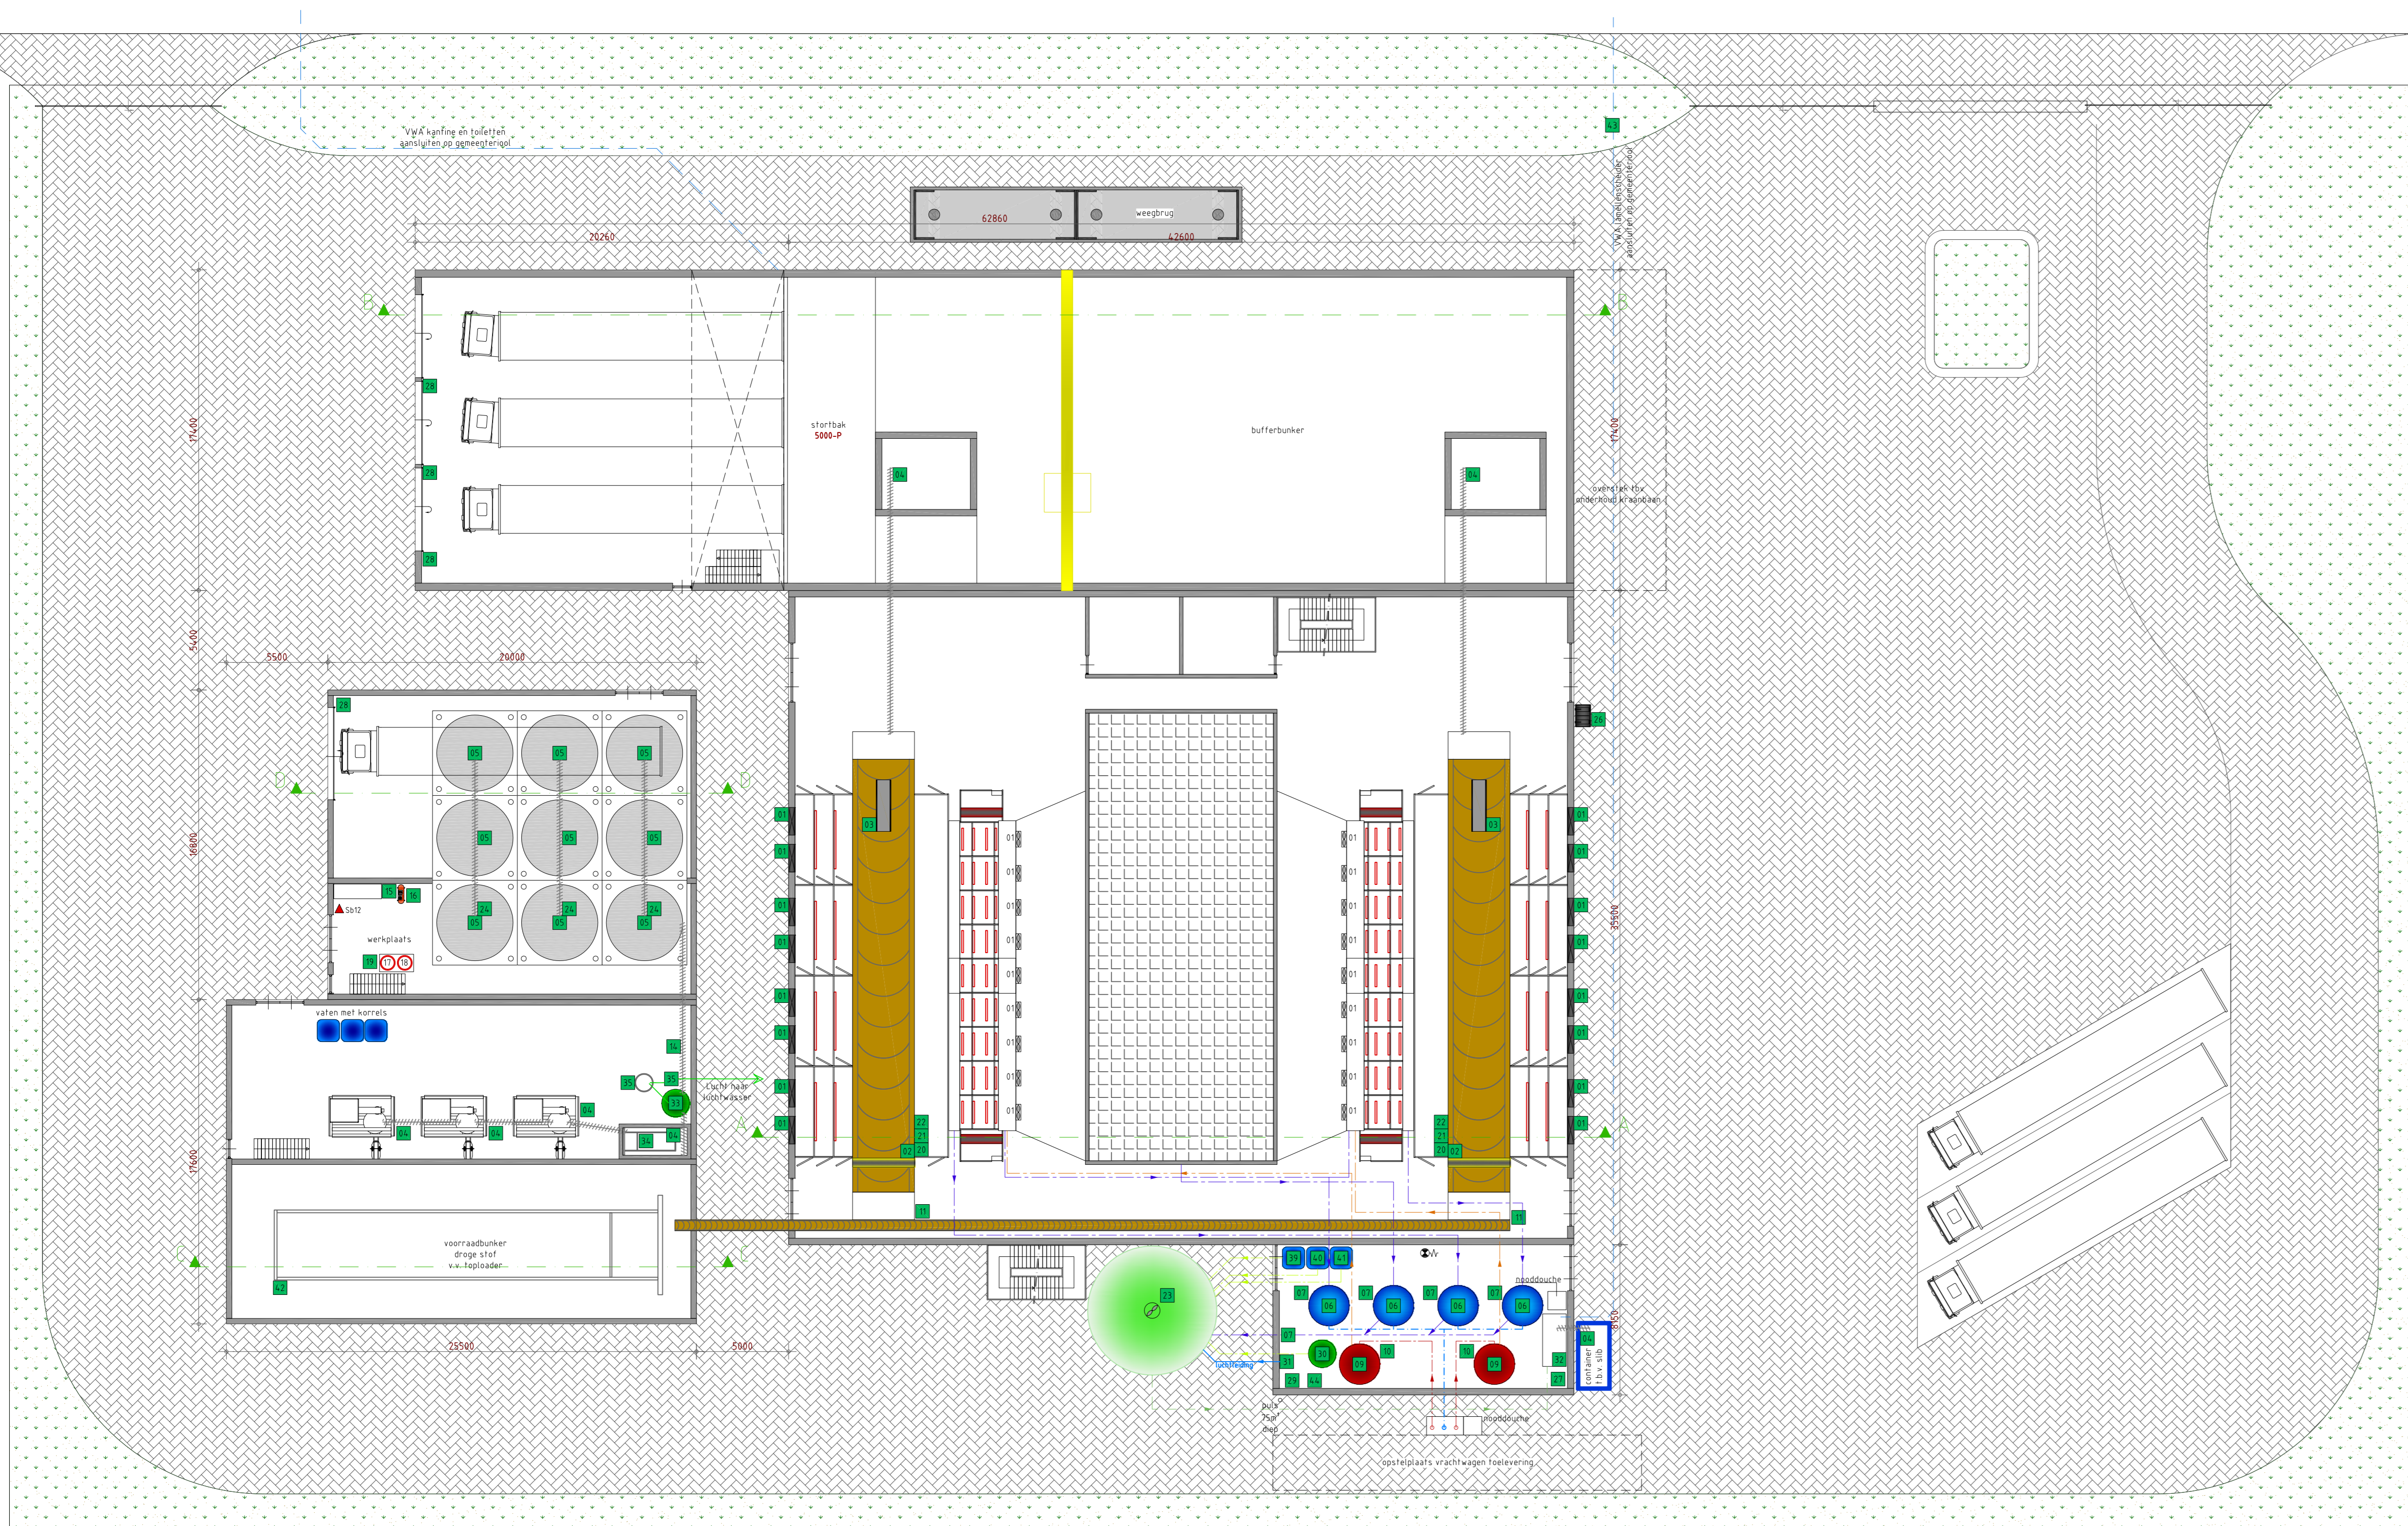

Plattegrond
Schaal 1:200

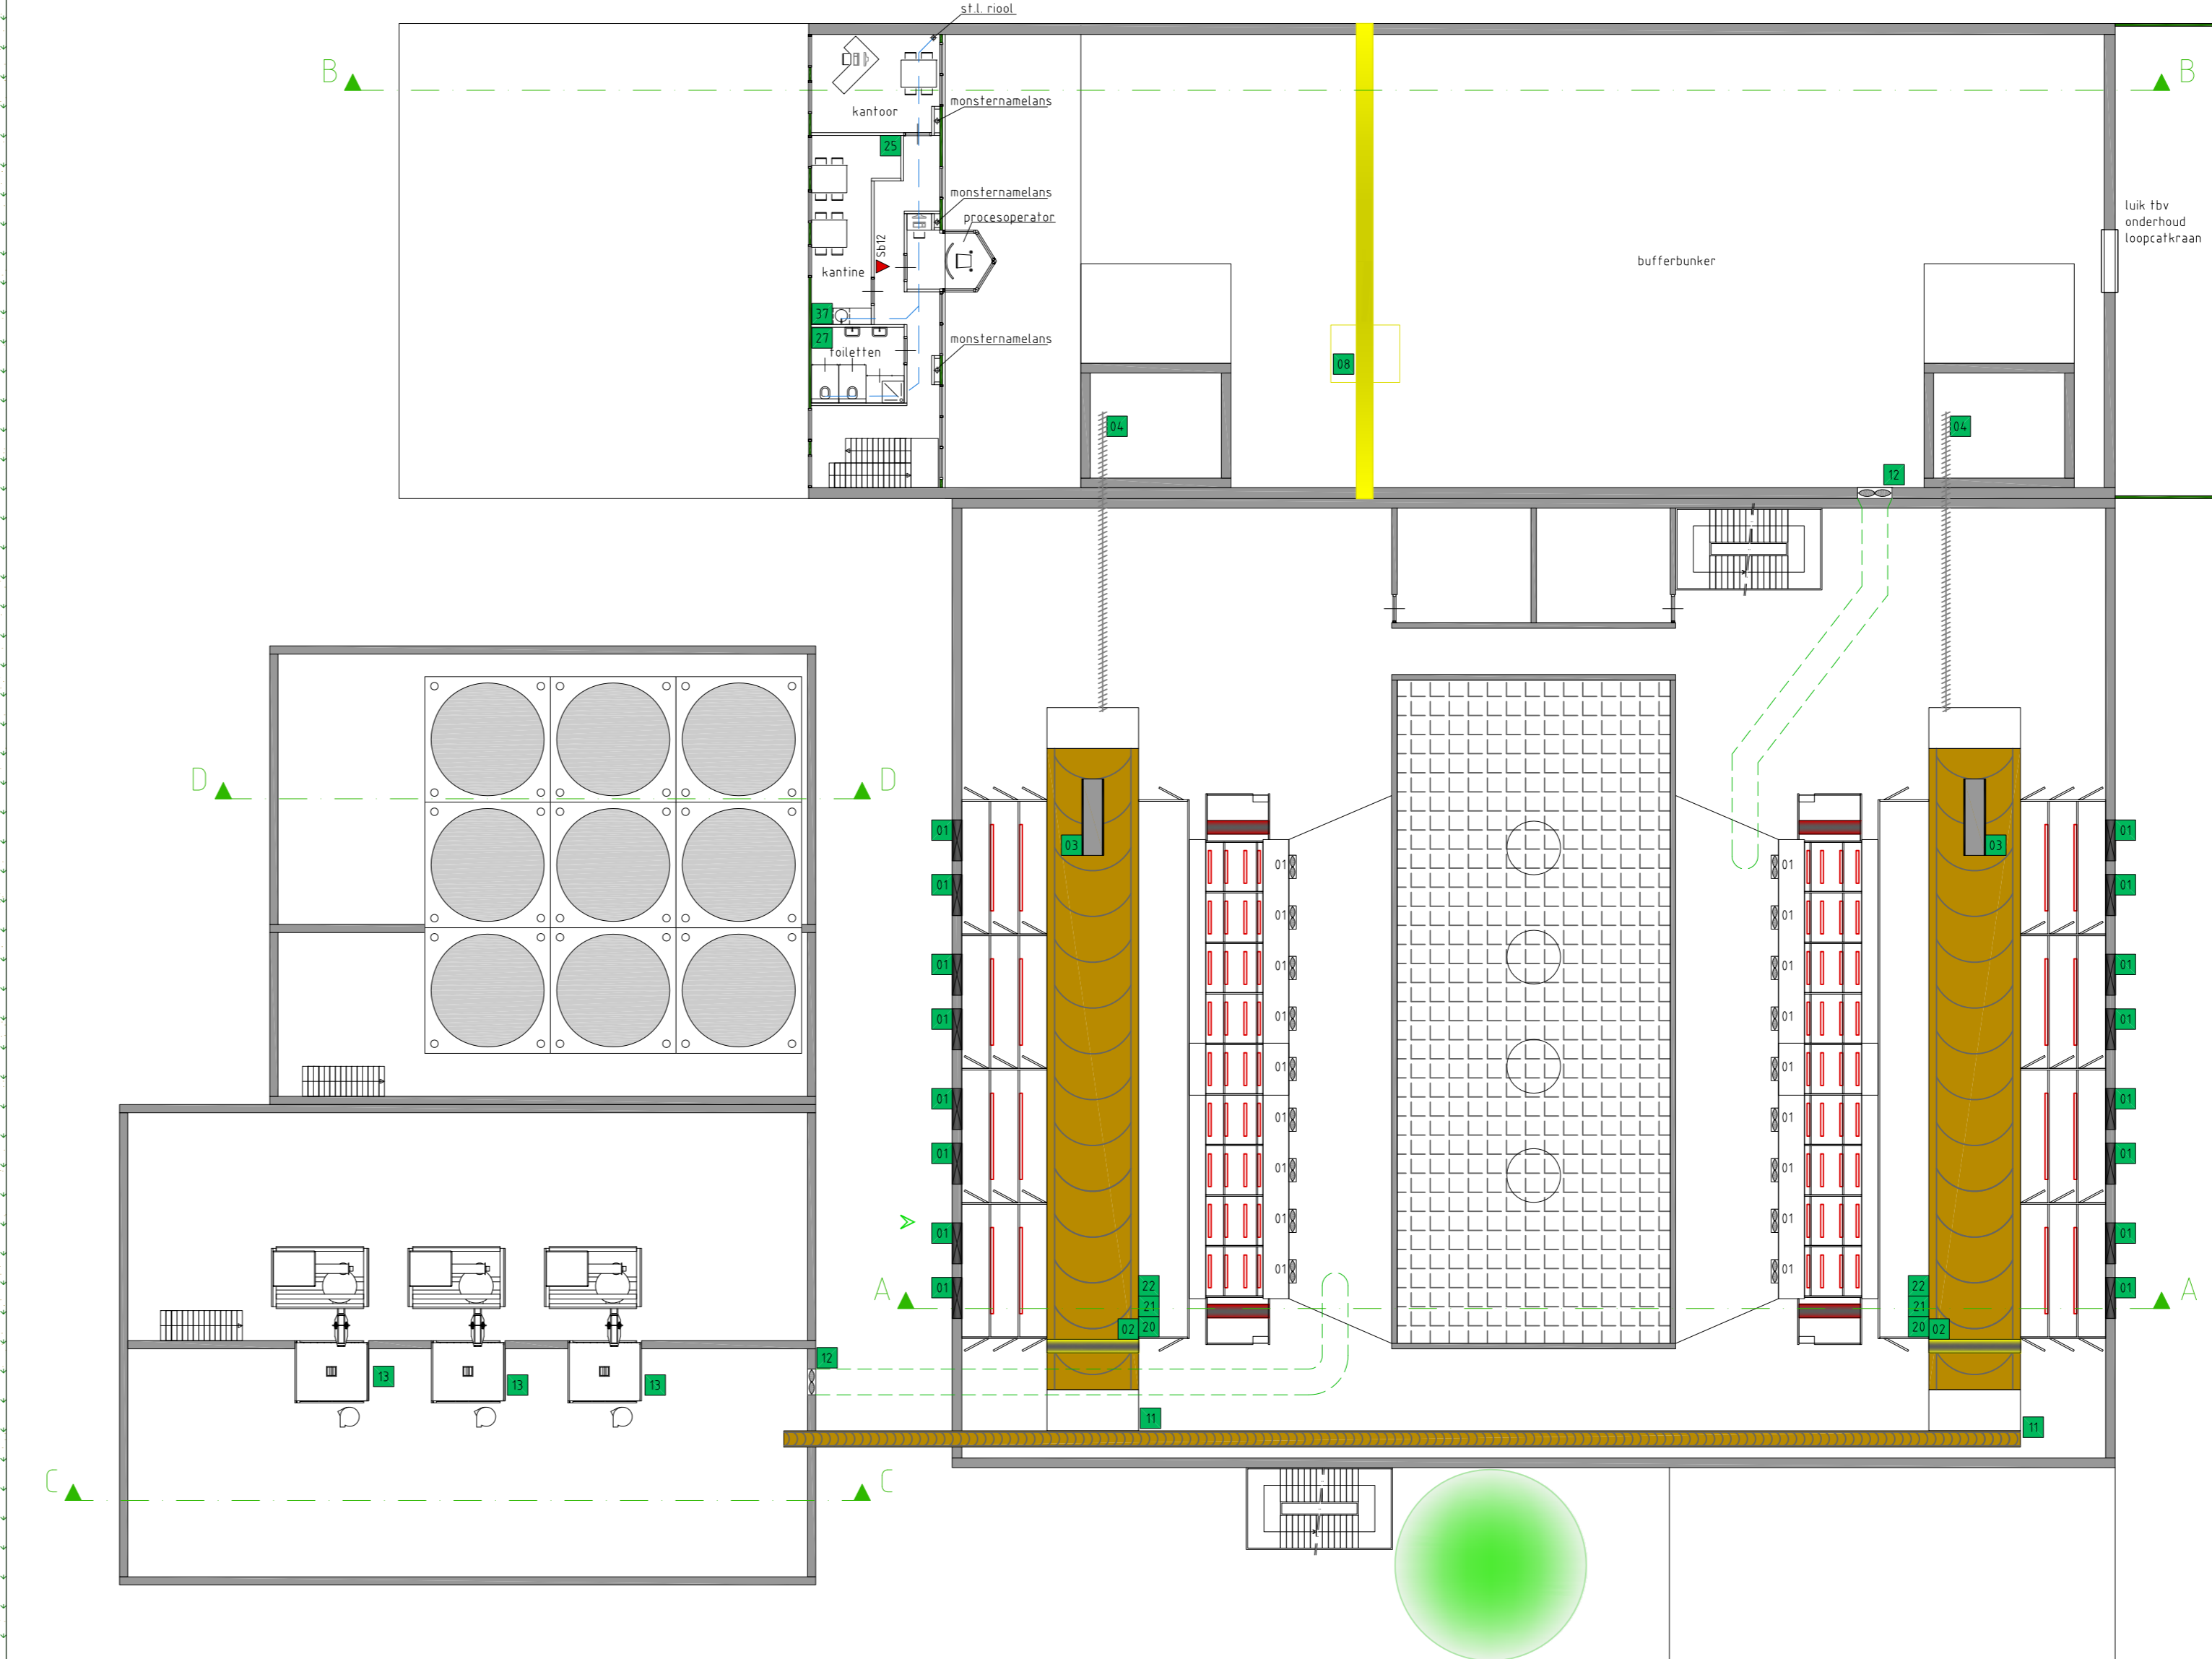

Verdieping
Schaal 1:200


RENDIJD

1	Elek. Ventilator #920, type Stratos 555-RT-DAS	2,2
2	Elek. Boven	0,5
3	Elek. Ventilator	1,2
4	Elek. Schermeplaat	3,1
5	Elek. Sile f.b.v. gereedproduct, inh. 180m³	0,75
6	Elek. Spouwplaat inh. 50m³	30,0
7	Elek. Spouwplaat	0,75
8	Elek. Loodplaat	30,0
9	Elek. Tank, overloop, inh. 10m³	0,15
10	Elek. Zwaartwaaipomp	2,5
11	Elek. Motor, overloopband	1,5
12	Elek. Draaiverticaal	2,5
13	Elek. Palletverhuur, incl. ingang	25,0
14	Elek. Elevator naar sile	1,5
15	Elek. Overv. handgreedenschap	5,0
16	Elek. Compressor	3,0
17	Elek. Vast vloeropp. 60 liter, in lekba.	2,2
18	Elek. Vast vloeropp. 30 liter	2,2
19	Elek. Luchtapparaat, CO2, v.v. fles 30 liter	3,0
20	Elek. Luchtapparaat	2,2
21	Elek. Recirculatiepomp	2,2
22	Elek. Compressor	3,0
23	Elek. Basen f.b.v. biologische zuivering, inh. v.v. meng.	2,5
24	Elek. Overlooppl. f.b.v. sile	3,1
25	Elek. Keukblad in hal	1,2
26	Elek. Afvalcontainer, inh. 750 liter	1,2
27	Elek. Motor f.b.v. warm water	0,5
28	Elek. Motor f.b.v. overloop, inh. 100 liter	0,5
29	Elek. Overloopplaat, v.v. plat, 10m dia, max. 93 m²/4uur	0,5
30	Elek. Tank, bakken, overloop voor waterzuivering v.v. pomp	3,0
31	Elek. Buisleiding f.b.v. beschutting bassin	9,5
32	Elek. Luchtinlet	13,0
33	Elek. Kleef- en ontstofsels, 2m²	1,0
34	Elek. Grondwaterbuis, 100' v.v. tegelbuis	1,0
35	Elek. Stofsystem	2,5
36	Elek. Overlooppl. v.v. ventilator	2,5
37	Elek. Ventilator	1,0
38	Elek. Tank	10,0
39	Elek. BE, halfhoog, inh. 1000 liter v.v. pomp	0,75
40	Elek. BE, halfhoog, inh. 1000 liter v.v. pomp	0,75
41	Elek. BE, overloopplaten, inh. 1000 liter v.v. pomp	0,75
42	Elek. Tegels	5,0
43	Elek. Monsternap, max. 3m²/4uur	2,3
44	Elek. Luchtapparaat, max. 3m²/4uur	2,3

- Brandblusapparaat
- Schuifbuis
- Tuinverleiding, zuiverend
- Tuinverleiding, onzuiverend
- Leiding, zuiverend
- Tuinverleiding, onzuiverend
- Leiding, onzuiverend

SITUATIE

Gemeente: Roosendaal
 Sectie: A
 Nr.: 3223
 Schaal: 1:2000

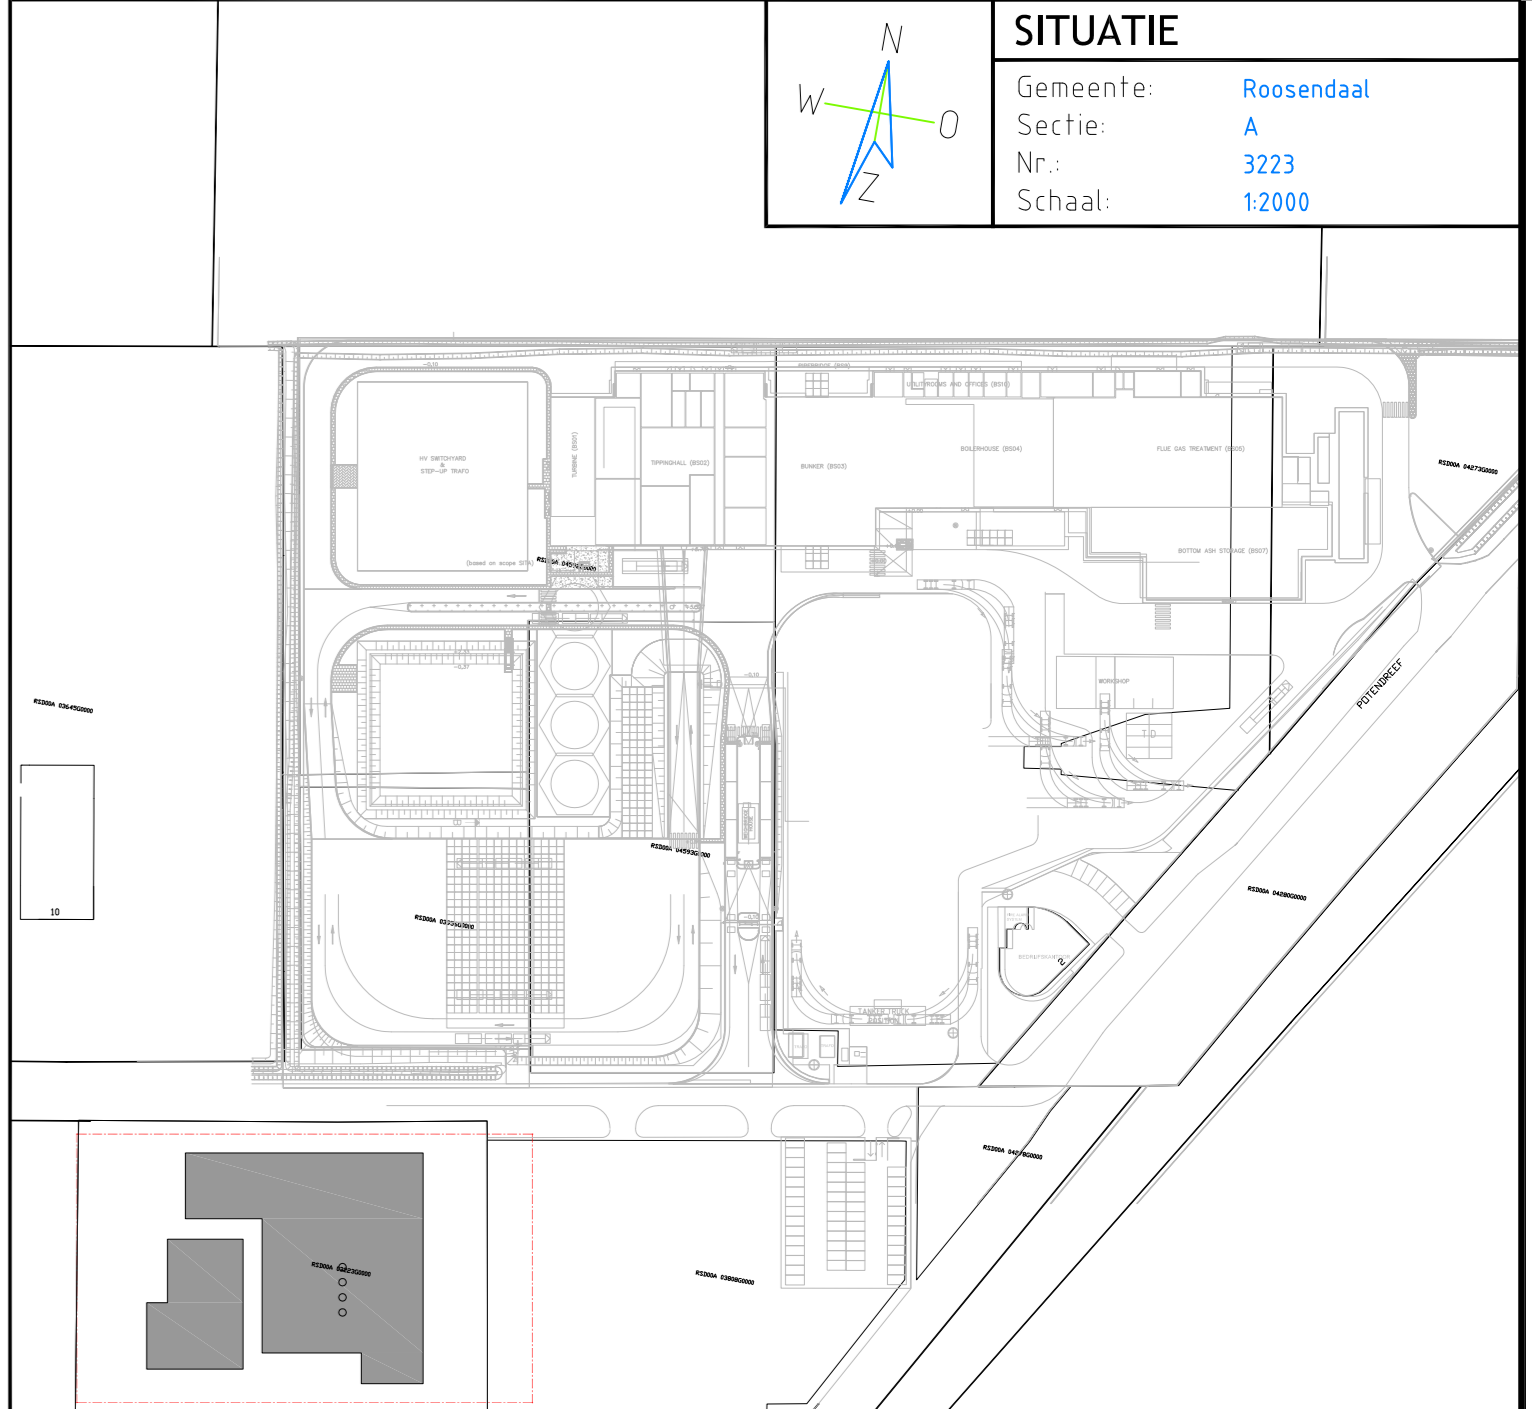

ZLTO

Ondersluitnummer 225
 5223 DE v. Herengoesch
 Postbus 100
 T: 073 217 30 00
 F: 073 217 30 01
 W: www.zlto.nl

Tekeningnummer: 3103-37
 Activiteit: Milieu
 Projectleider: R.D.
 Schaal: 1:200
 Formaat: A0

Opdrachtgever: Biomaterialen B.V. - Dhr. L.W. Burghout
 Hoofdstraat 65
 5109 AB 's-Gravenmeer

Telefoon: Getekend: JH Datum: 06-10-2016
 E-mail / Fax: info@biomaterialen.com Gewijzigd: Gewijzigd
 Mobiel nummer: 06-10313992 Getekend: Gewijzigd: Gewijzigd