


profiel 1d Constructief kwelscherm

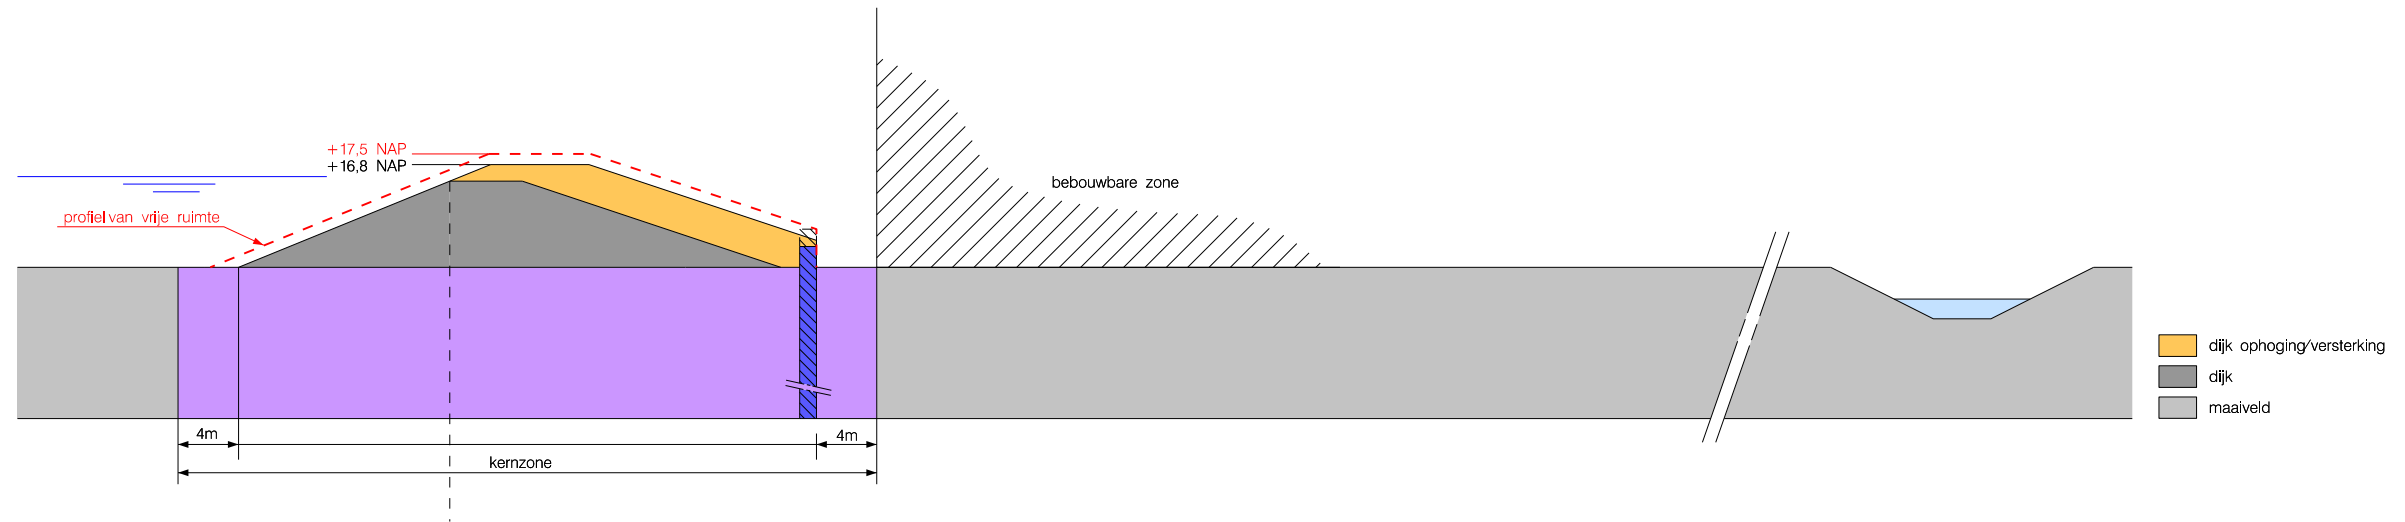

profiel 1e zanddicht geotextiel + steunberm

