



Principe profielen bij dijk Hof van Holland - Woenderskamp

14-11-2016

profiel 1a pipingscherm + steunberm

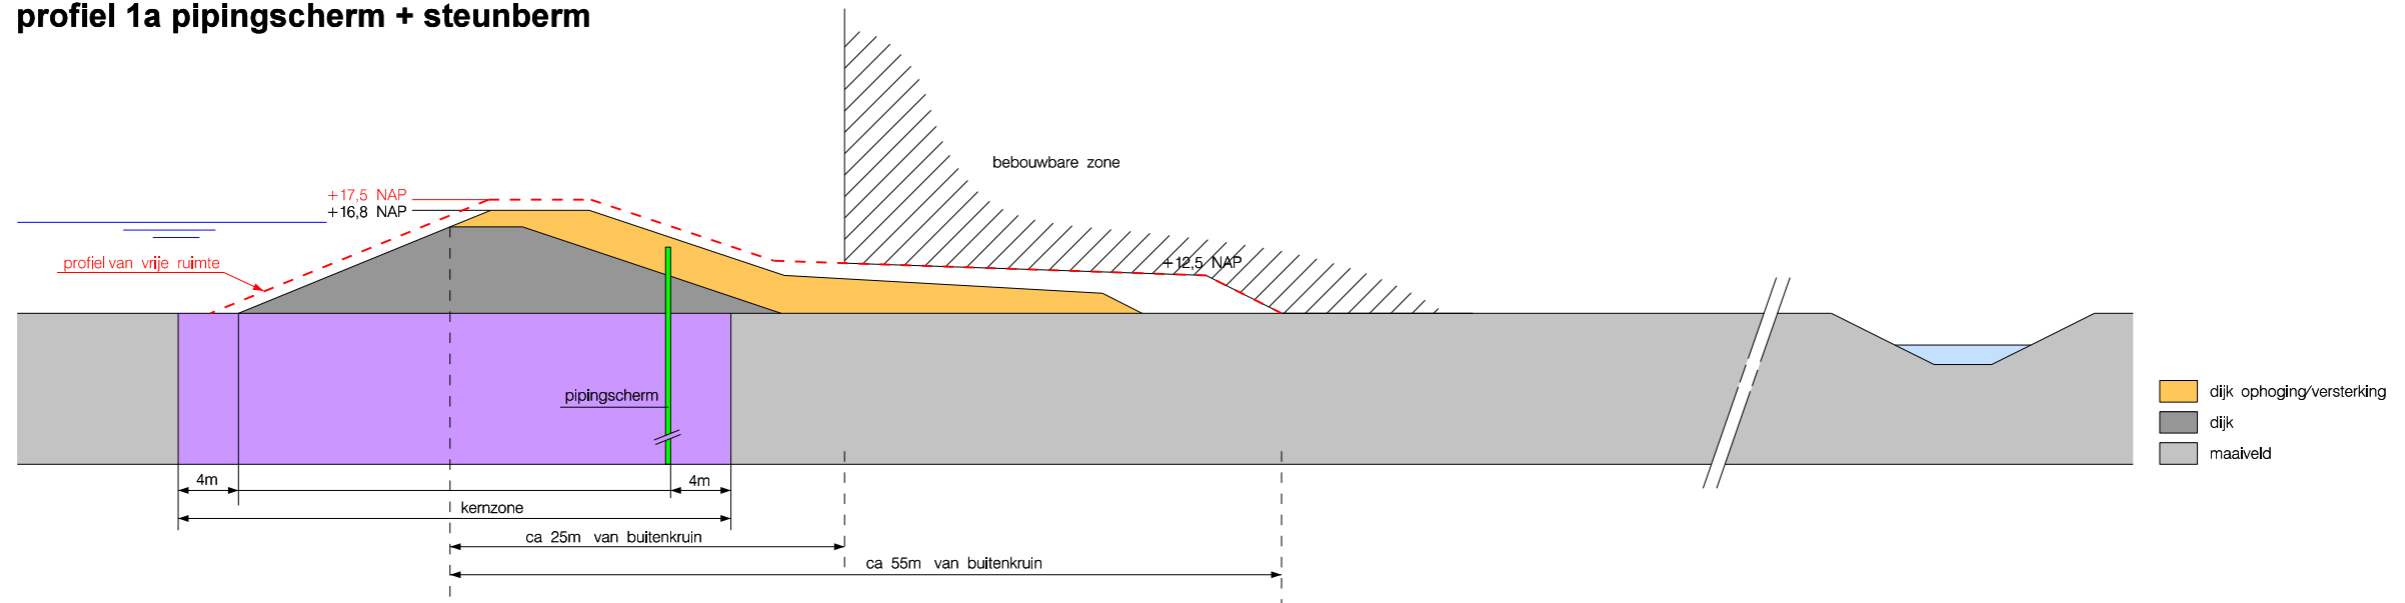

profiel 1b Constructief pipingscherm laag in de dijk

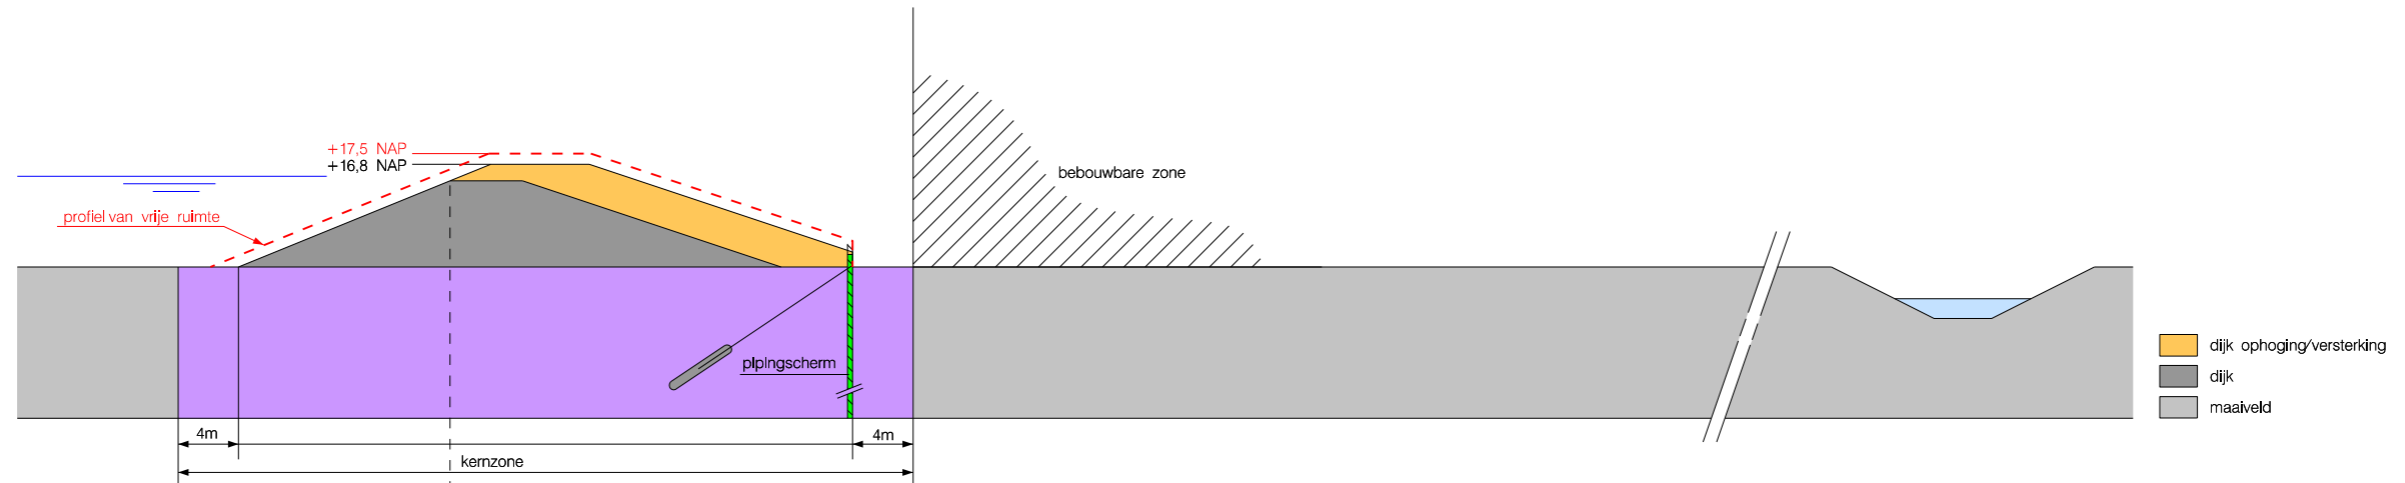

profiel 1c kwelscherm + steunberm

