


## REGELS BIJLAGE 12 INPASSINGSPLAN HUGTERWEG 6

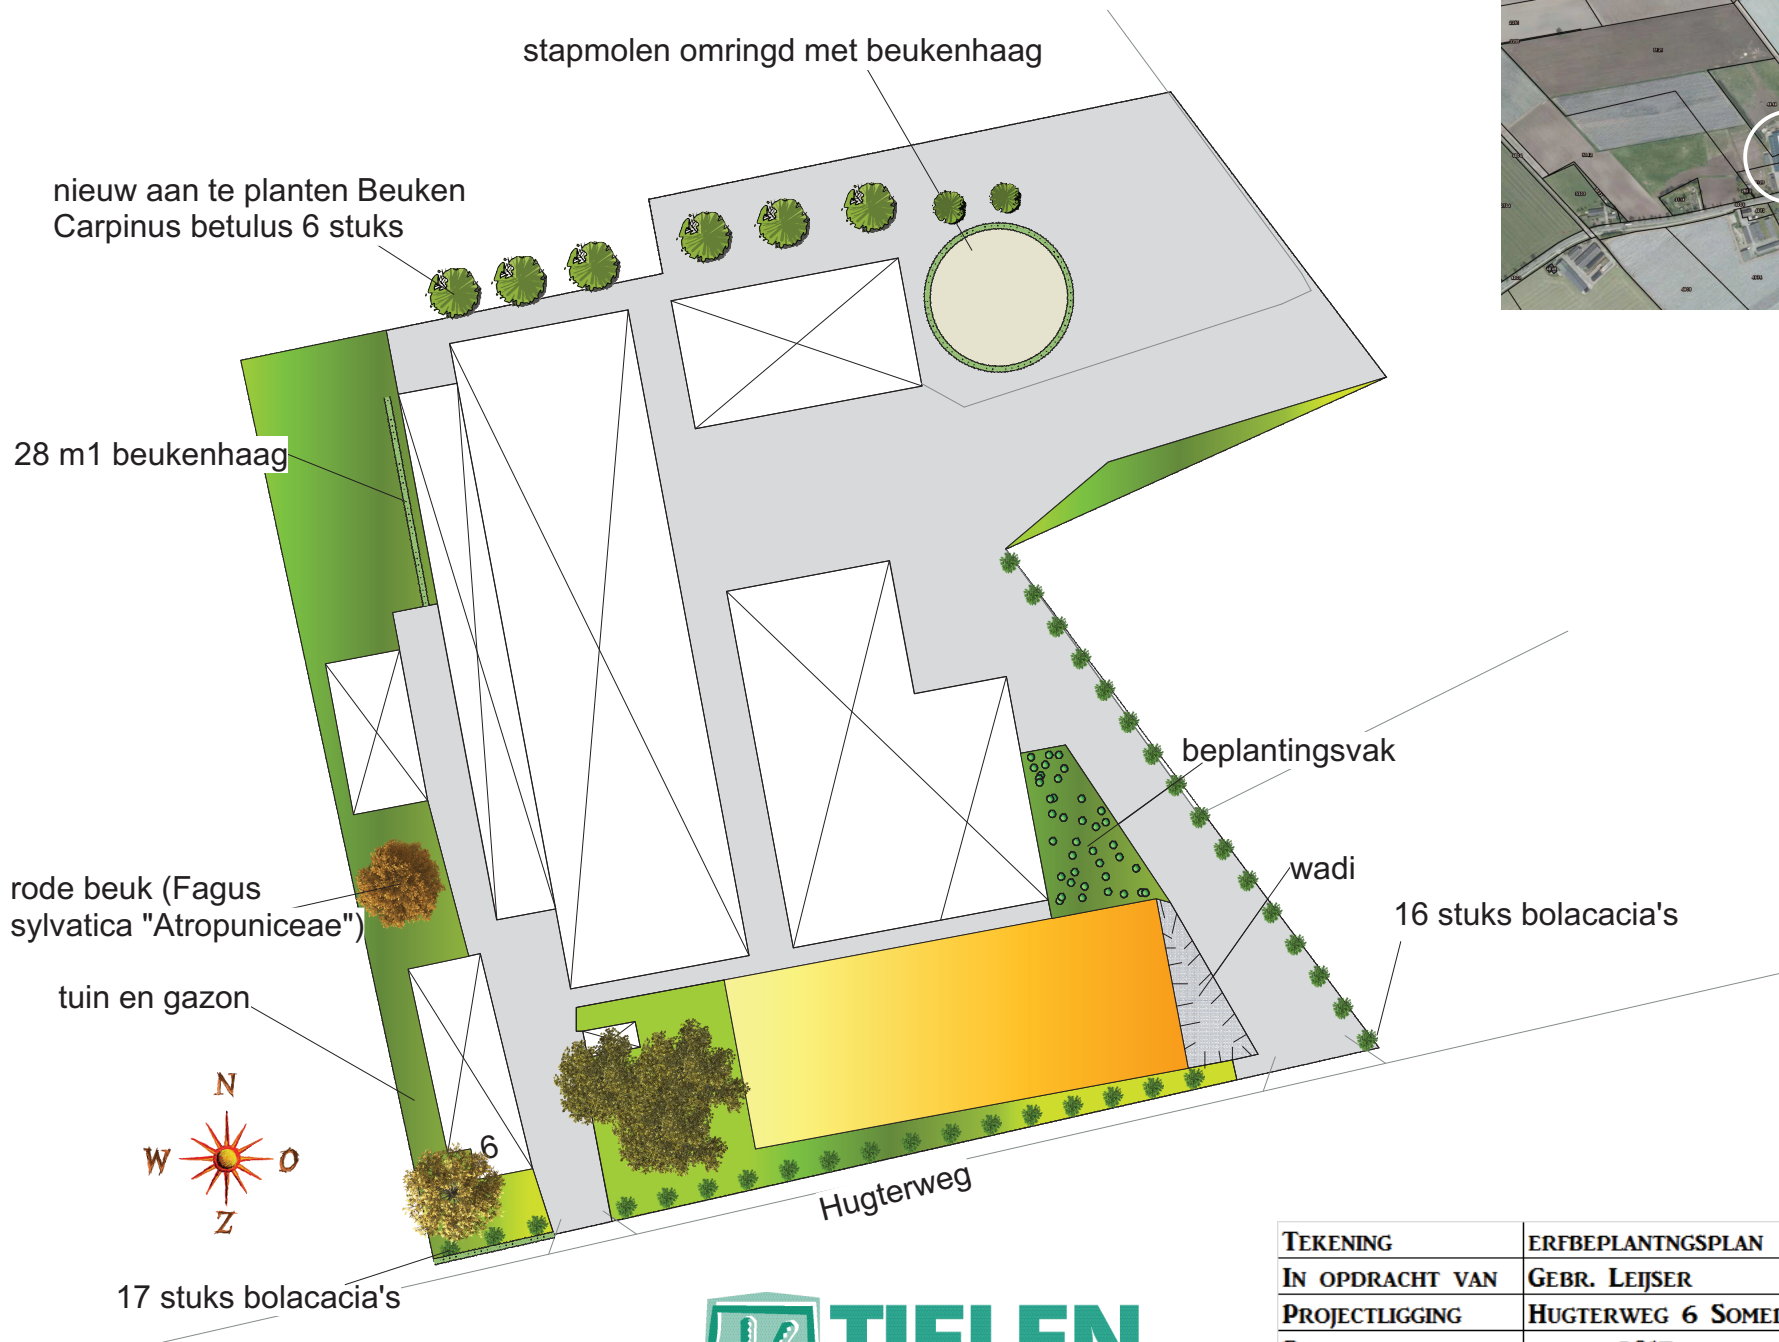

TEKENING	ERFBEPLANTINGSPLAN
IN OPDRACHT VAN	GEBR. LEIJSER
PROJECTLIGGING	HUGTERWEG 6 SOMEREN
DATUM	MAART 2017
FORMAAT	A3
SCHAAL	1 : 1000