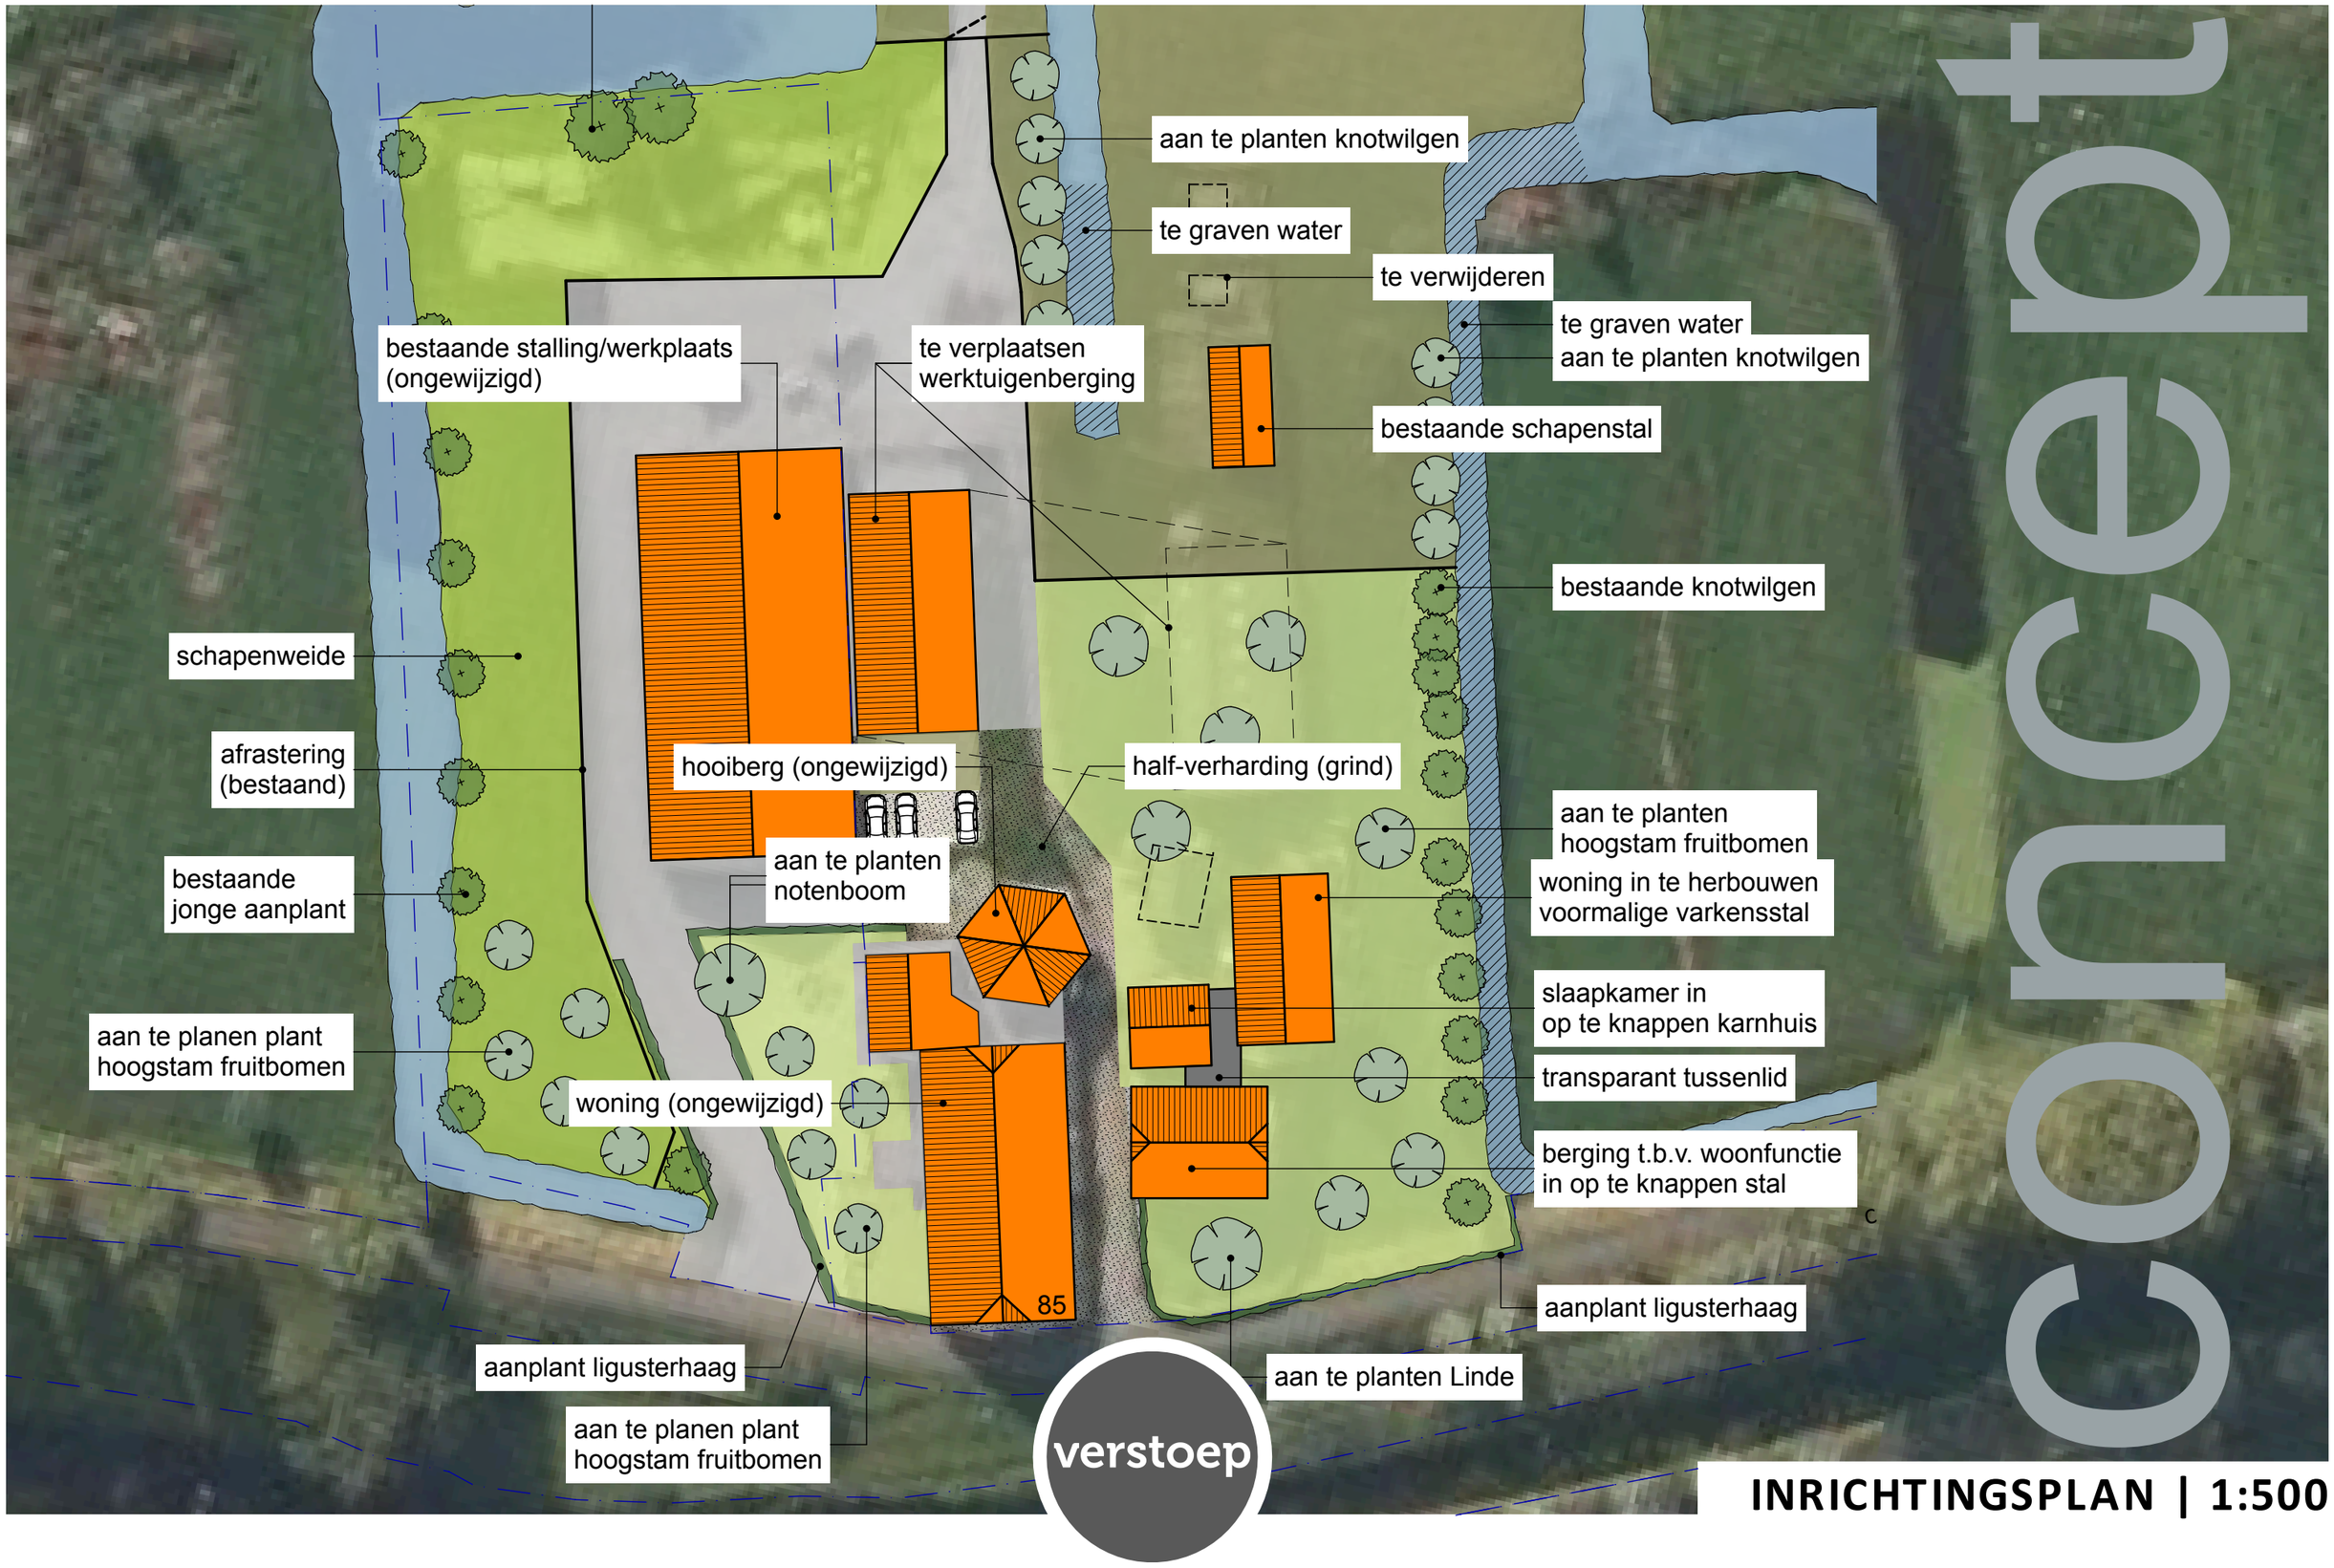

INRICHTINGSPLAN | 1:500

BOUWADVIES ARCHITECTUUR ONTWIKKELING