Dwarsprofiel DWP-16
t.o.v. as ALM-Loswal
bij metrering 23.561
Schaal 1:200
0.000m t.o.v. NAP

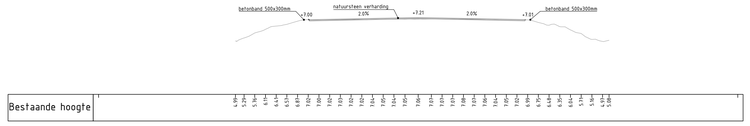

Dwarsprofiel DWP-17
t.o.v. as ALM-Loswal
bij metrering 56.801
Schaal 1:200
0.000m t.o.v. NAP

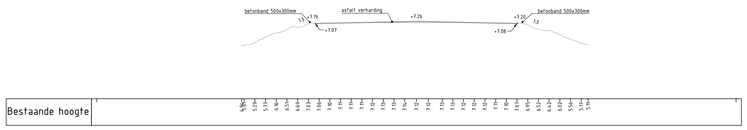

Dwarsprofiel DWP-19
t.o.v. as ALM-Veerstoep-NW
bij metrering 31.823
Schaal 1:200
5.000m t.o.v. NAP

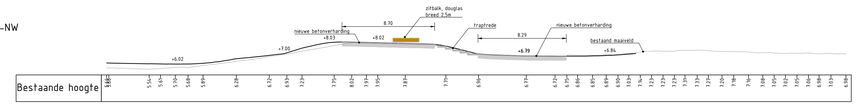

Dwarsprofiel DWP-20
t.o.v. as ALM-Veerstoep-NW
bij metrering 78.415
Schaal 1:200
5.000m t.o.v. NAP

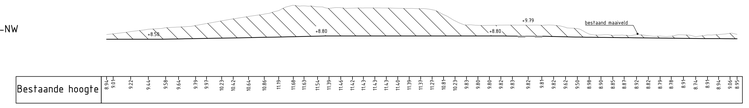

Dwarsprofiel DWP-20a
t.o.v. as ALM-Veerstoep-NW
bij metrering 93.371
Schaal 1:200
5.000m t.o.v. NAP

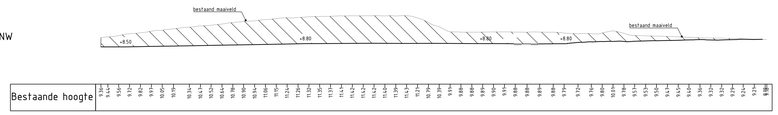

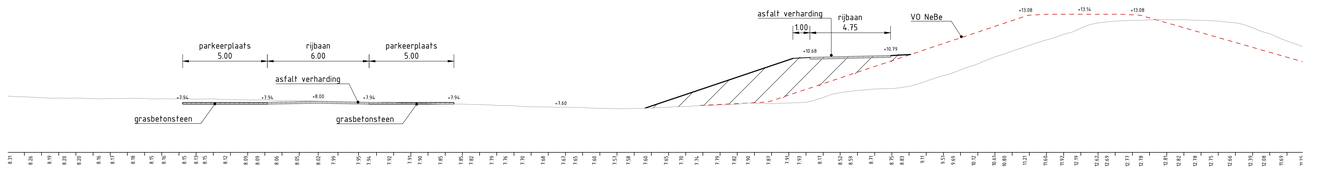

ALM-toegangsweg-parkeerplaats 1
Lengteprofiel as ALM-toegangsweg-parkeerplaats
Metrering 0.000 tot 114.617

Metrering	10.000+ 20.000+ 30.000+ 40.000+ 50.000+ 60.000+ 70.000+ 80.000+ 90.000+ 100.000+
Ontwerphoogte	13.085+ 13.082+ 12.642+ 11.963+ 11.441+ 10.925+ 10.401+ 9.883+ 9.109+ 8.4+
Horizontaal verloop	L=17.355m R=470.056m; L=26.820m R=78.442m; L=15.442m
Verticaal verloop	P=-0.1% L=18.490m; P=-5.2% L=56.776m; P=-6.9% L=31.551m; P=0.8% L=7.800m
Bestaande hoogte	11.197+ 10.833+ 9.981+ 9.263+ 8.981+ 8.389+ 8.139+ 8.139+ 7.959+ 7.784+

Dwarsprofiel DWP-21
t.o.v. as ALM-Veerstoep-NW
bij metrering 116.313
Schaal 1:200
5.000m t.o.v. NAP

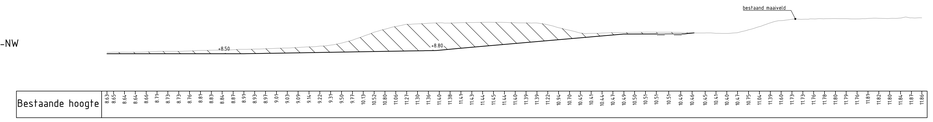

Dwarsprofiel DWP-22
t.o.v. as ALM-Veerstoep-NW
bij metrering 159.849
Schaal 1:200
5.000m t.o.v. NAP

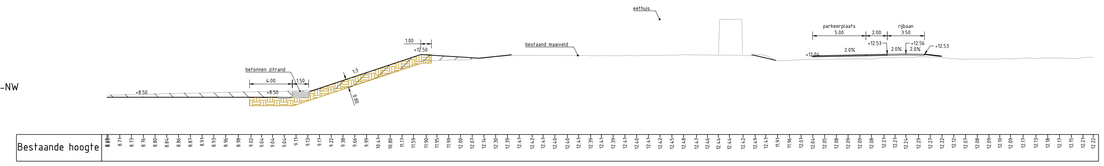

Dwarsprofiel DWP-23
t.o.v. as ALM-Waalbandijk
bij metrering 426.438
Schaal 1:200
0.000m t.o.v. NAP

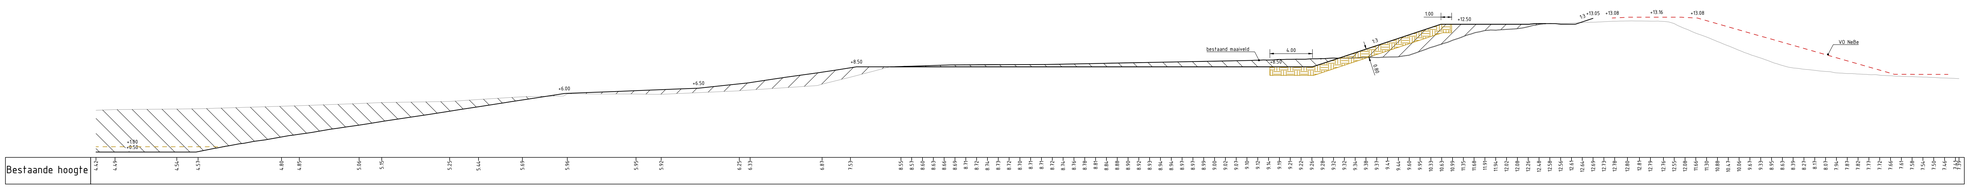

Dwarsprofiel DWP-24
t.o.v. as ALM-Waalbandijk
bij metrering 483.077
Schaal 1:200
0.000m t.o.v. NAP

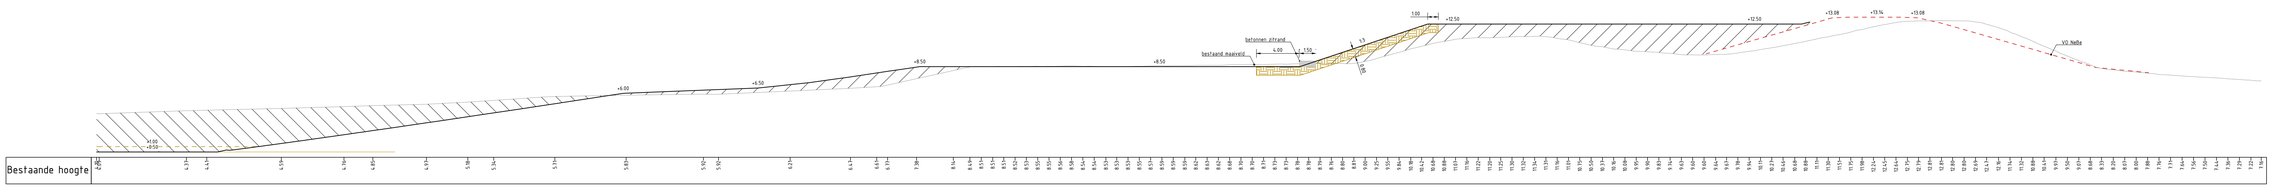

2.0	Diverse aanpassingen	Wim Polman	Jan Cirkel	David Heikens	22-09-2021
1.0	Eerste uitgave	M. van Beekveld			DD-MM-JJJJ
versie	omschrijving	gekeurd	gecontroleerd	akkoord	datum

opdrachtgever

project
Veerhaven Ochten

omschrijving
Dwars- en lengteprofielen

HaskoningDHV Nederland B.V.
Water

documentstatus: DEFINITIEF
documentversie: 2.0

formaat	schaal	fase	bladnr	van
A0-841x1890	1:200	Definitief Ontwerp	2	2

projectnummer / tekeningnummer
BG6308-RHD-DP-XX-DR-C-2003

Royal HaskoningDHV Enhancing Society Together
Copyright © Royal HaskoningDHV. Ontleden, kopiëren of openbaar maken van deze tekening is alleen toegestaan met schriftelijke toestemming van Royal HaskoningDHV.