


Situatieoverzicht

SCHAAL 1 : 2000

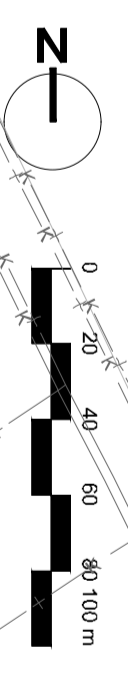

Legenda			
	Bestaande bebouwing		Bestaand
	Kadastrele grens		Bestaand
	Kadastrele grens plangebied		Nieuw
	Deverlijn		Nieuw
	Onderwateroverstroom / Riefoever		Nieuw
	Veiligheidsgrens: 80m tot kadastrele grens plangebied		Indicatief
	Veiligheidsgrens: 20m tot oeverlijn		Indicatief
	Aanraking		Status
	Onsdraining		Status
	Veiligheidszone		Indicatief

1:01	Definitief ontwerp	S. van Nieuwen	J. Verbeek	J. Verbeek	23-07-2023
1:02	Definitief ontwerp	S. van Nieuwen	J. Verbeek	J. Verbeek	23-07-2023

Kremer Zand B.V.		
project Aanvraag ontgrondingsvergunning Sellingerbeetse, Noordplas		
ontwerp Definitief Ontwerp: - Eindsituatie zandwinning		HaskoningDHV Nederland B.V. Enhancing Society Together Mobility & Infrastructure
1:01	1:2000	1:01
AD	Vergunning	BH5938-104-101-TE-VG-001