





DOORSN: 1/6 VAKKEN A.

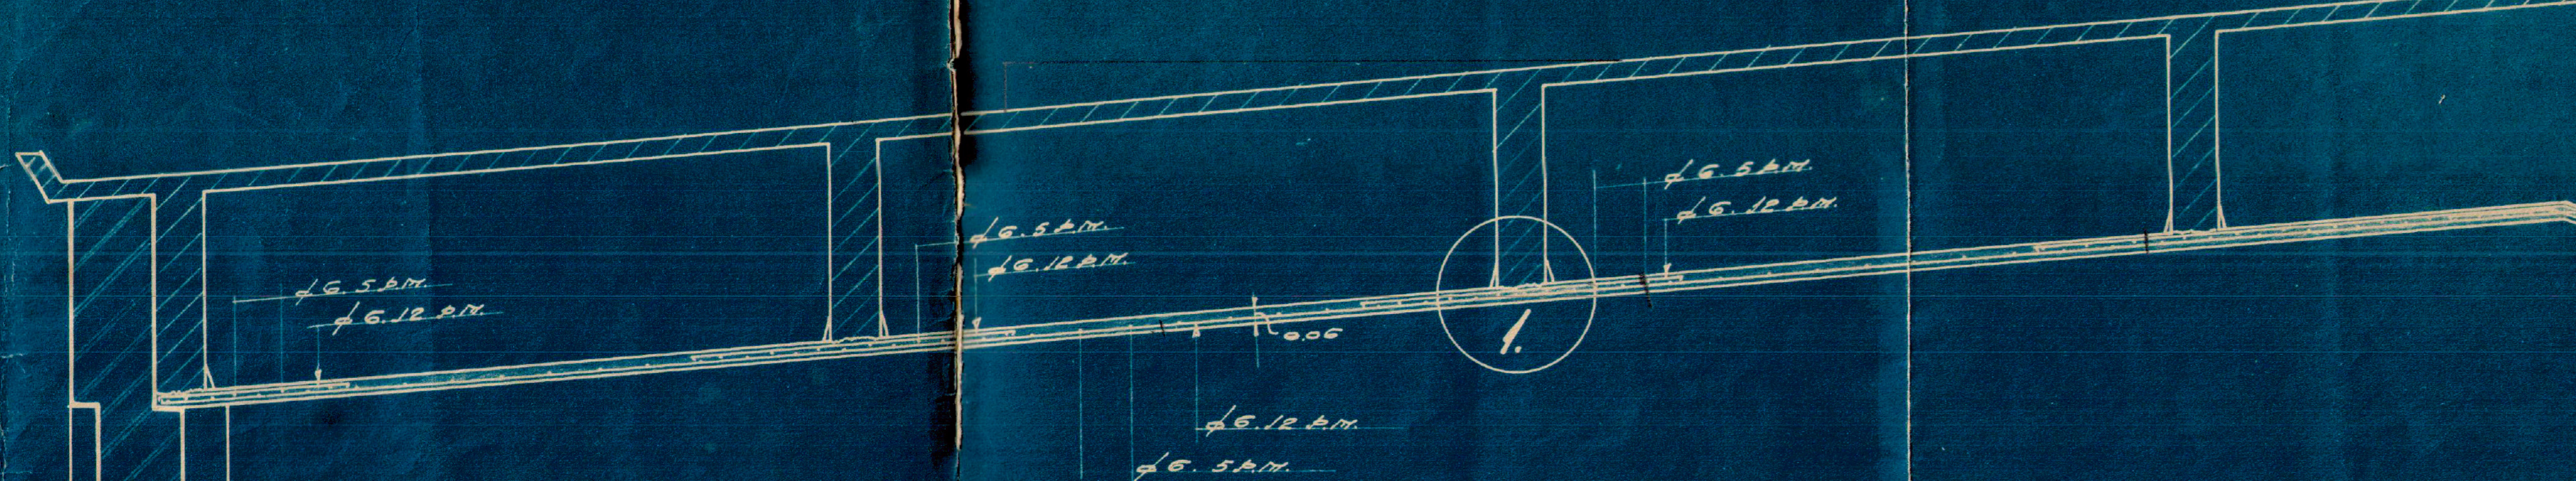

DOORSN: 1/6 VAKKEN C.


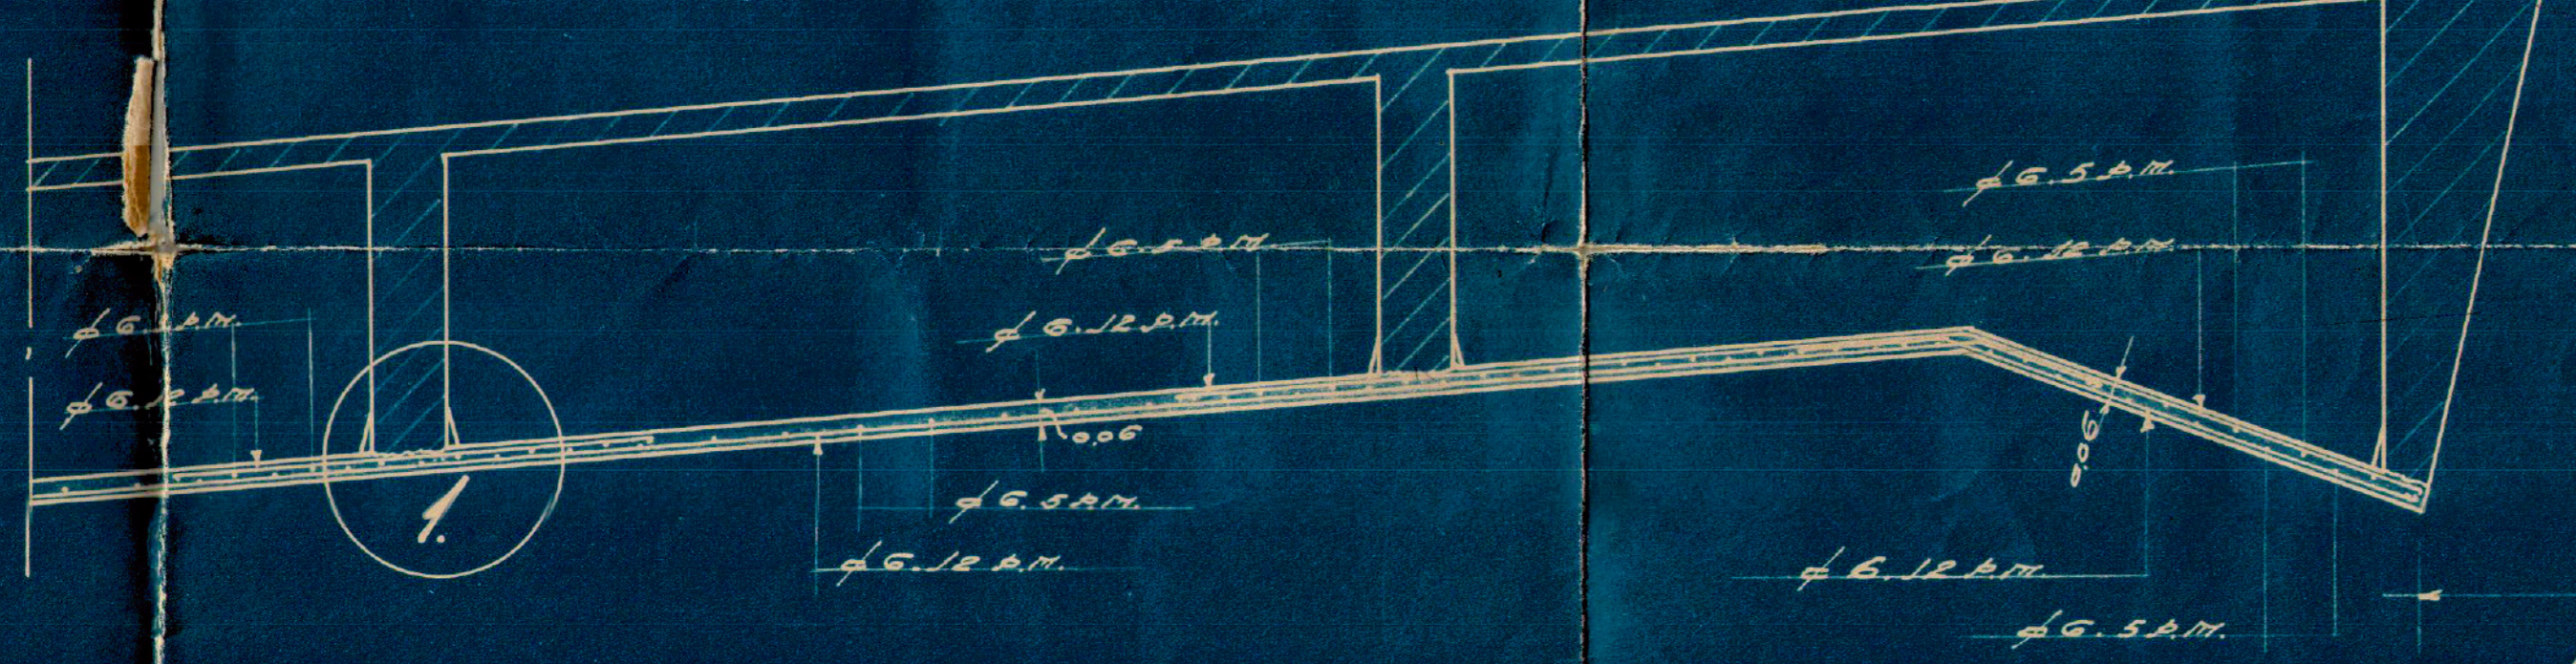


DOORSN: 1/6 VAKKEN B.

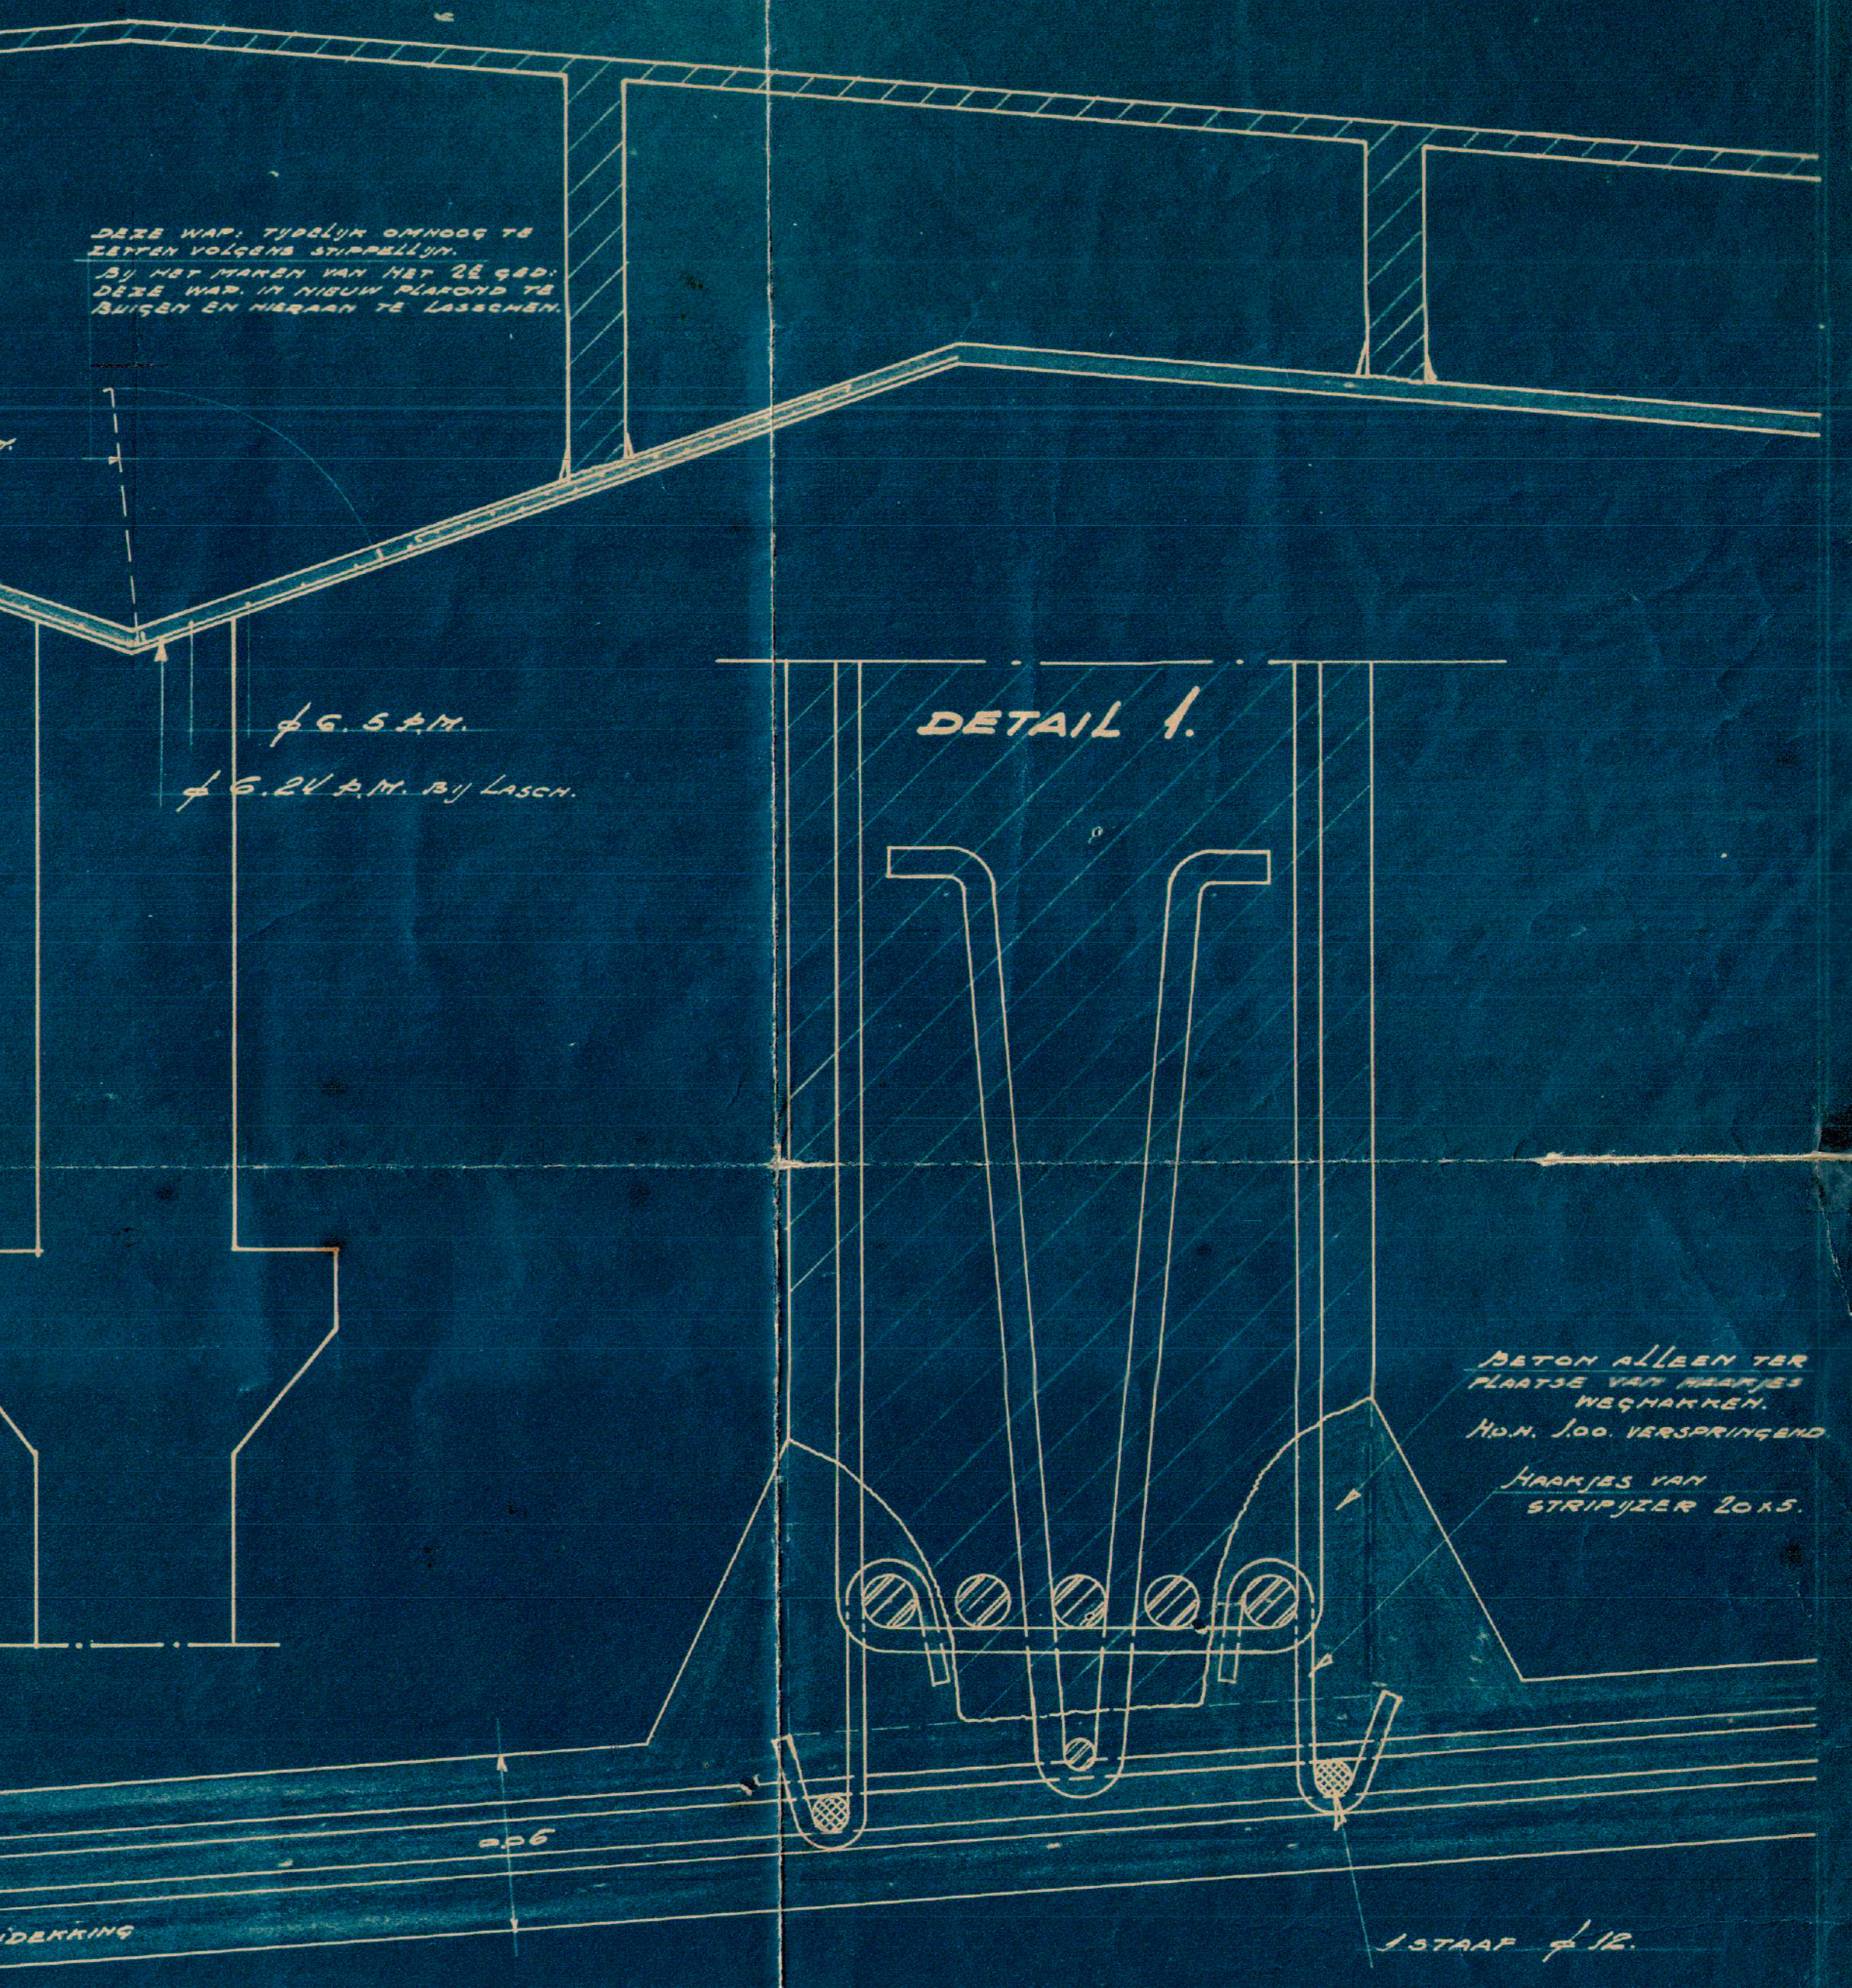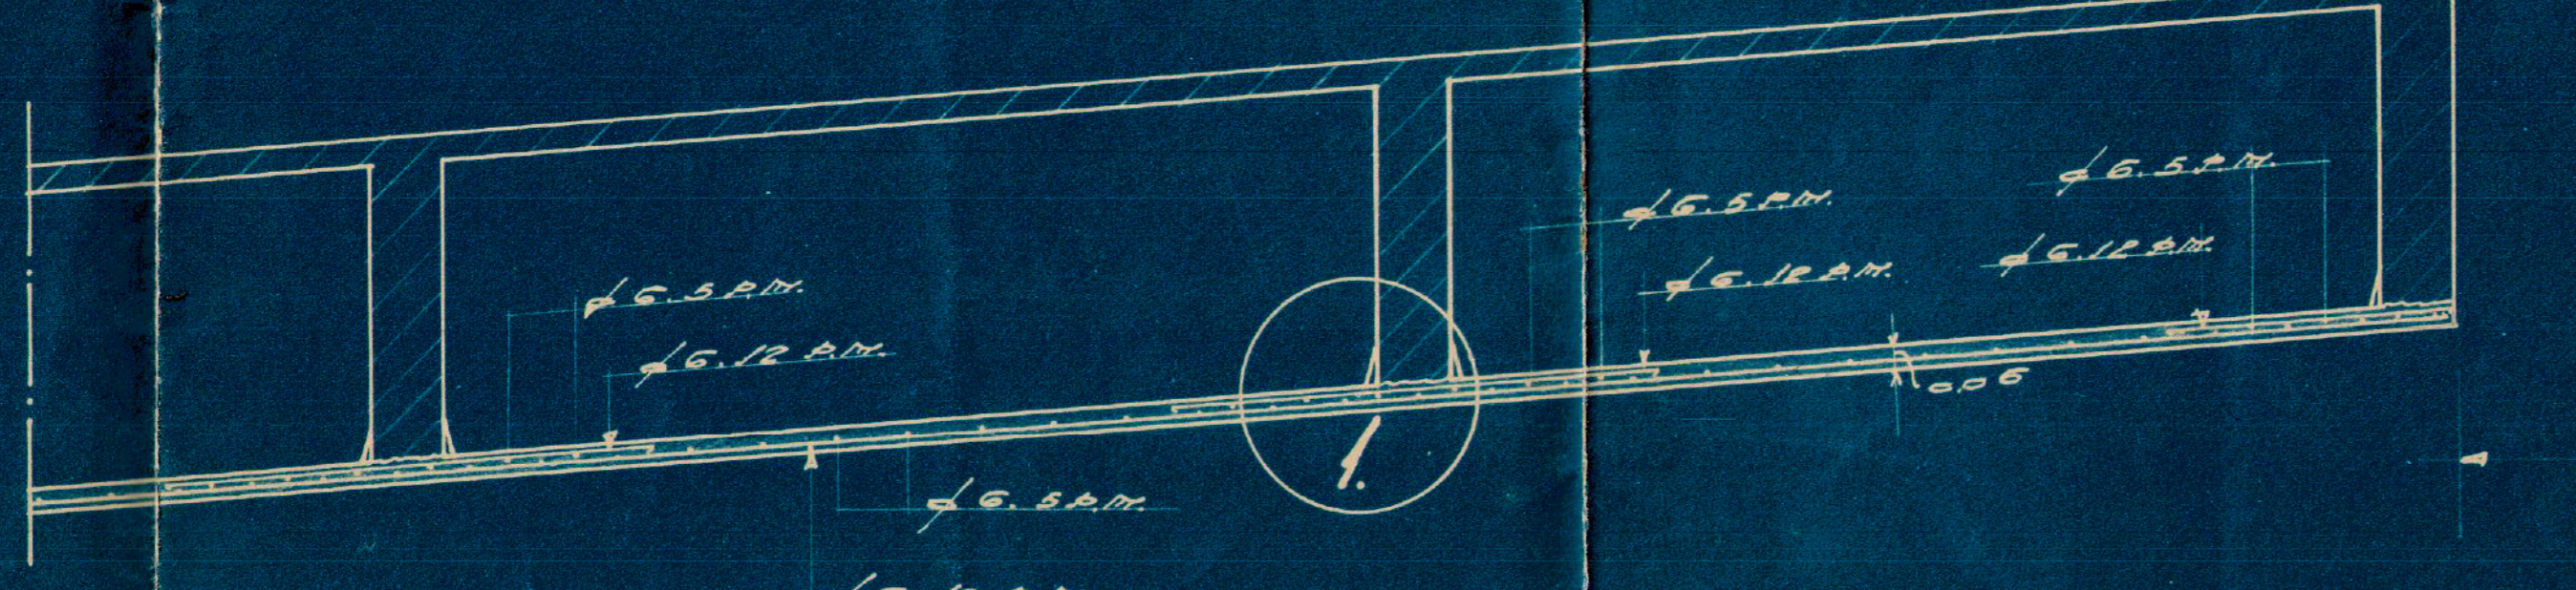

DETAIL 1.

DETAIL 1/6 VOEGEN

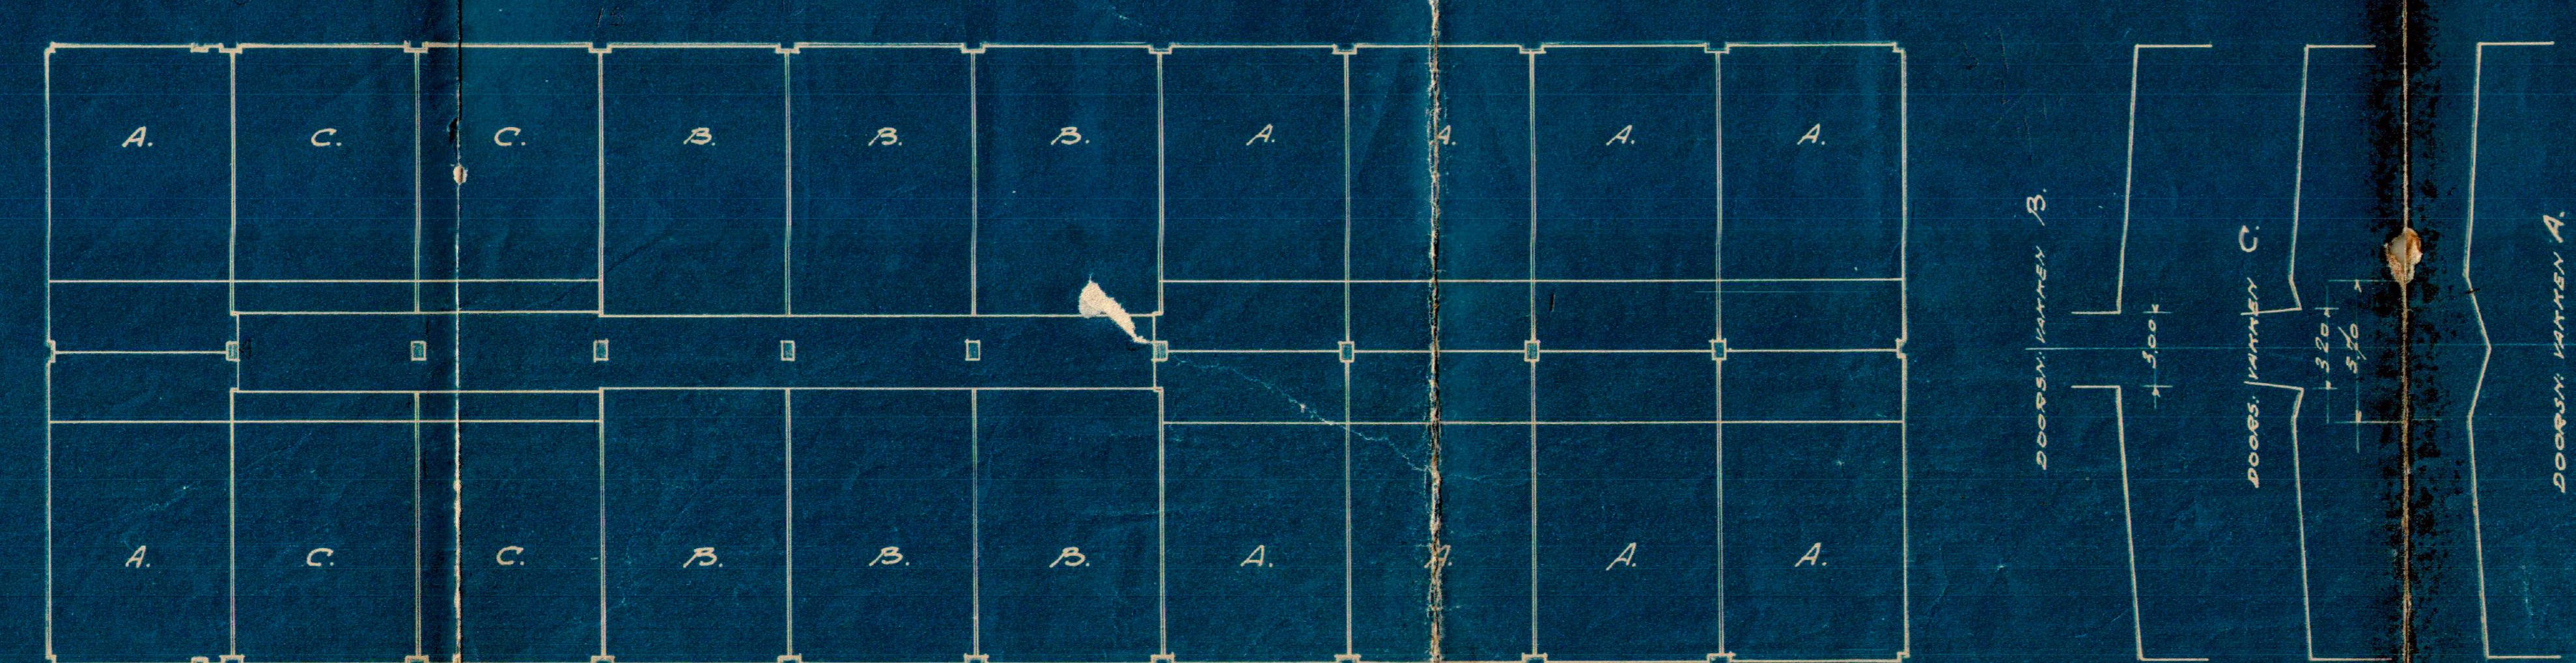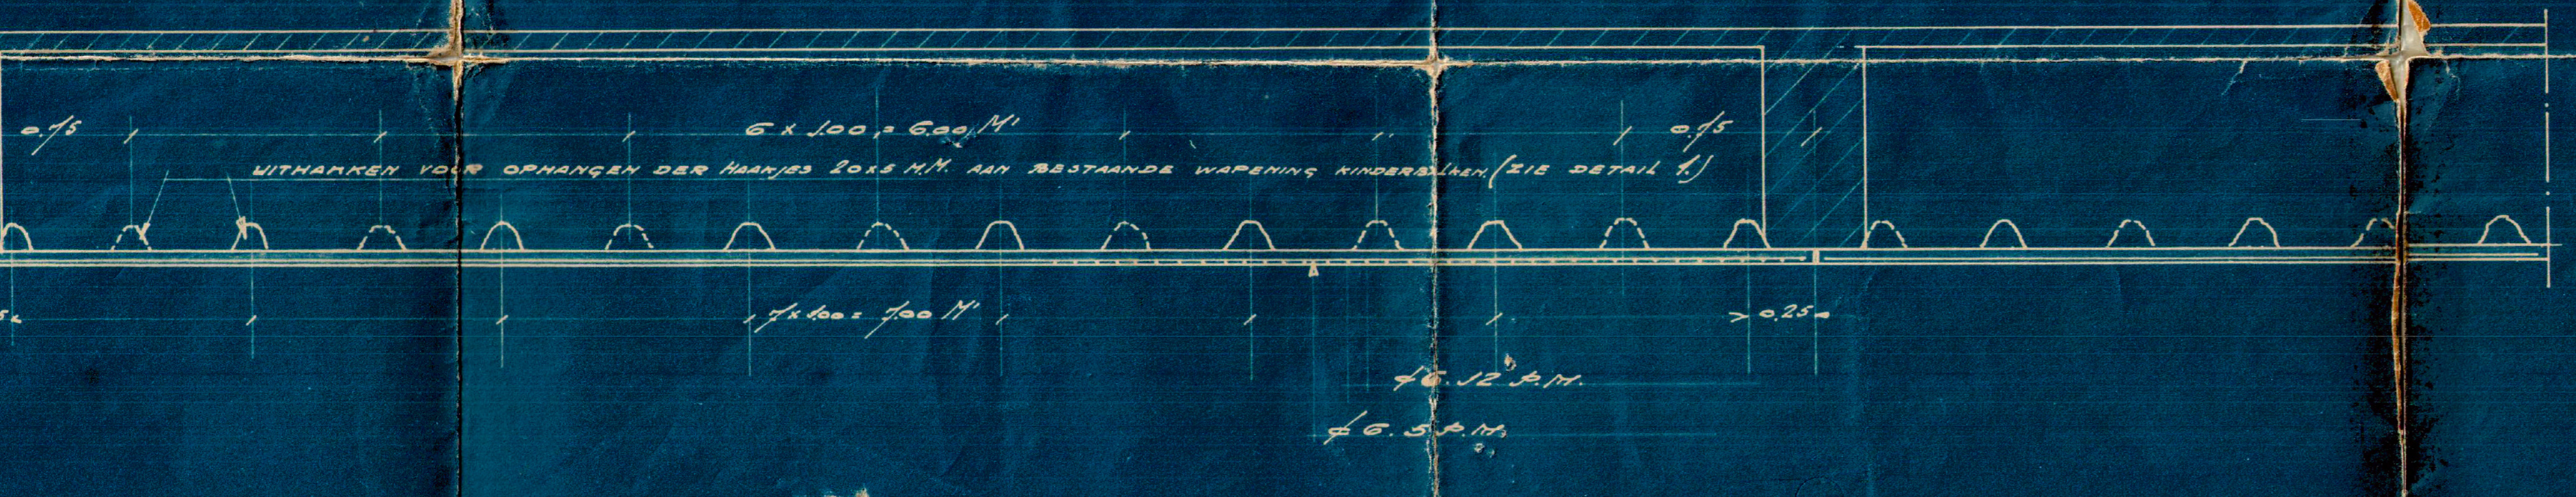

HOLLANDSCHE BETON M.F.  
 N.V. VER. KON. PAPIERFABRIEKEN  
 DER FA. V. GELDER. ZONEN, DENKUM.  
 NIEUW TE MAKEN PLAFOND BOVEN  
 MACH. 16 EN 17.  
 SCHAAL 1:200 EN 1:20. DETAILS  
 HALVE WARE GROOTTE.

992	30/6/33	4.
-----	---------	----



OPDRACHTGEVER Smurfit Kappa Parencio Industrieterrein, Veerweg 1 NL-6871 AV Rielsum	SCHAAL 1:50	Architectenbureau JANSEN EERBEEK b.v.
WERK Ketelhuis FDI 1-2 New Energy Concept P1	DATE 20-12-2023	konstruktie - afdelingsruimte
BETREFT Constructie betonplafond - oude tekening	INITIALEN TEKENAAR N.B.	Deelenstraat 10 6863 GT Eindhoven
FASE Bestek	STATUS Onder constructie	tel: 033-654839 e-mail: info@jansenerebeek.nl
WERK NO. 22-3953	BLAD NO. W-15	postbus 7 6160 AA Landgraaf