



vooraanzicht

schaal 1 : 50

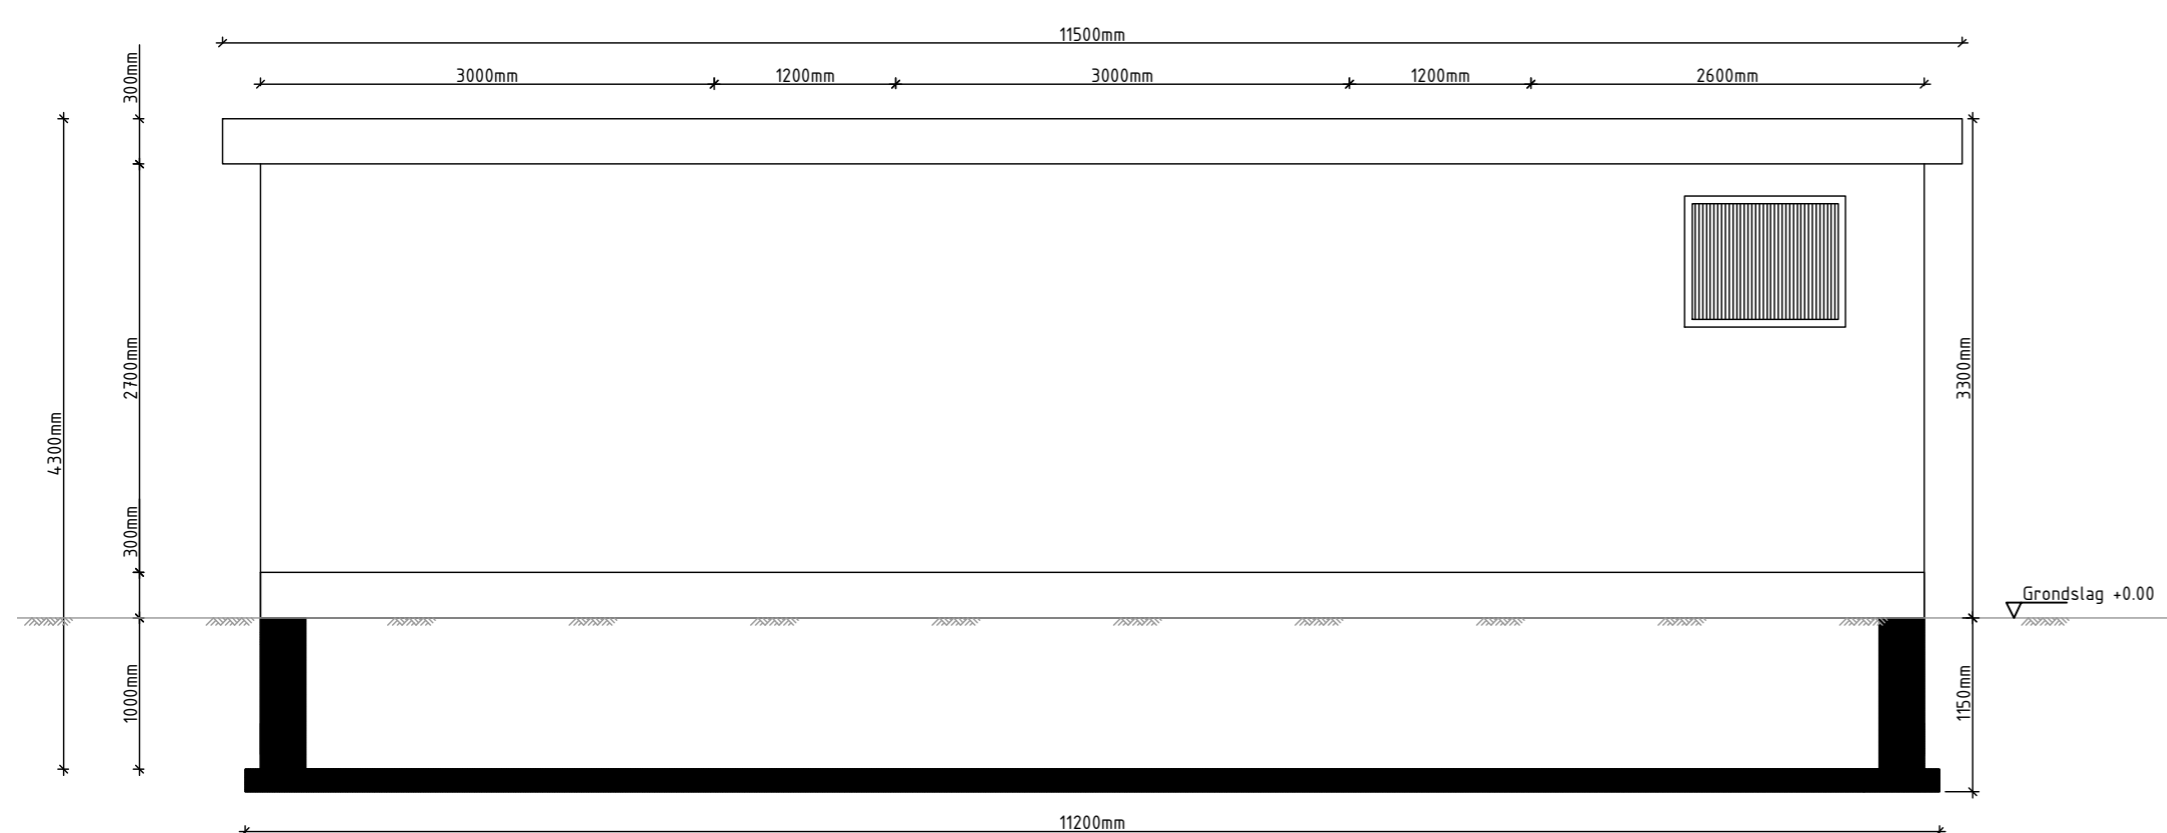


achteraanzicht

schaal 1 : 50

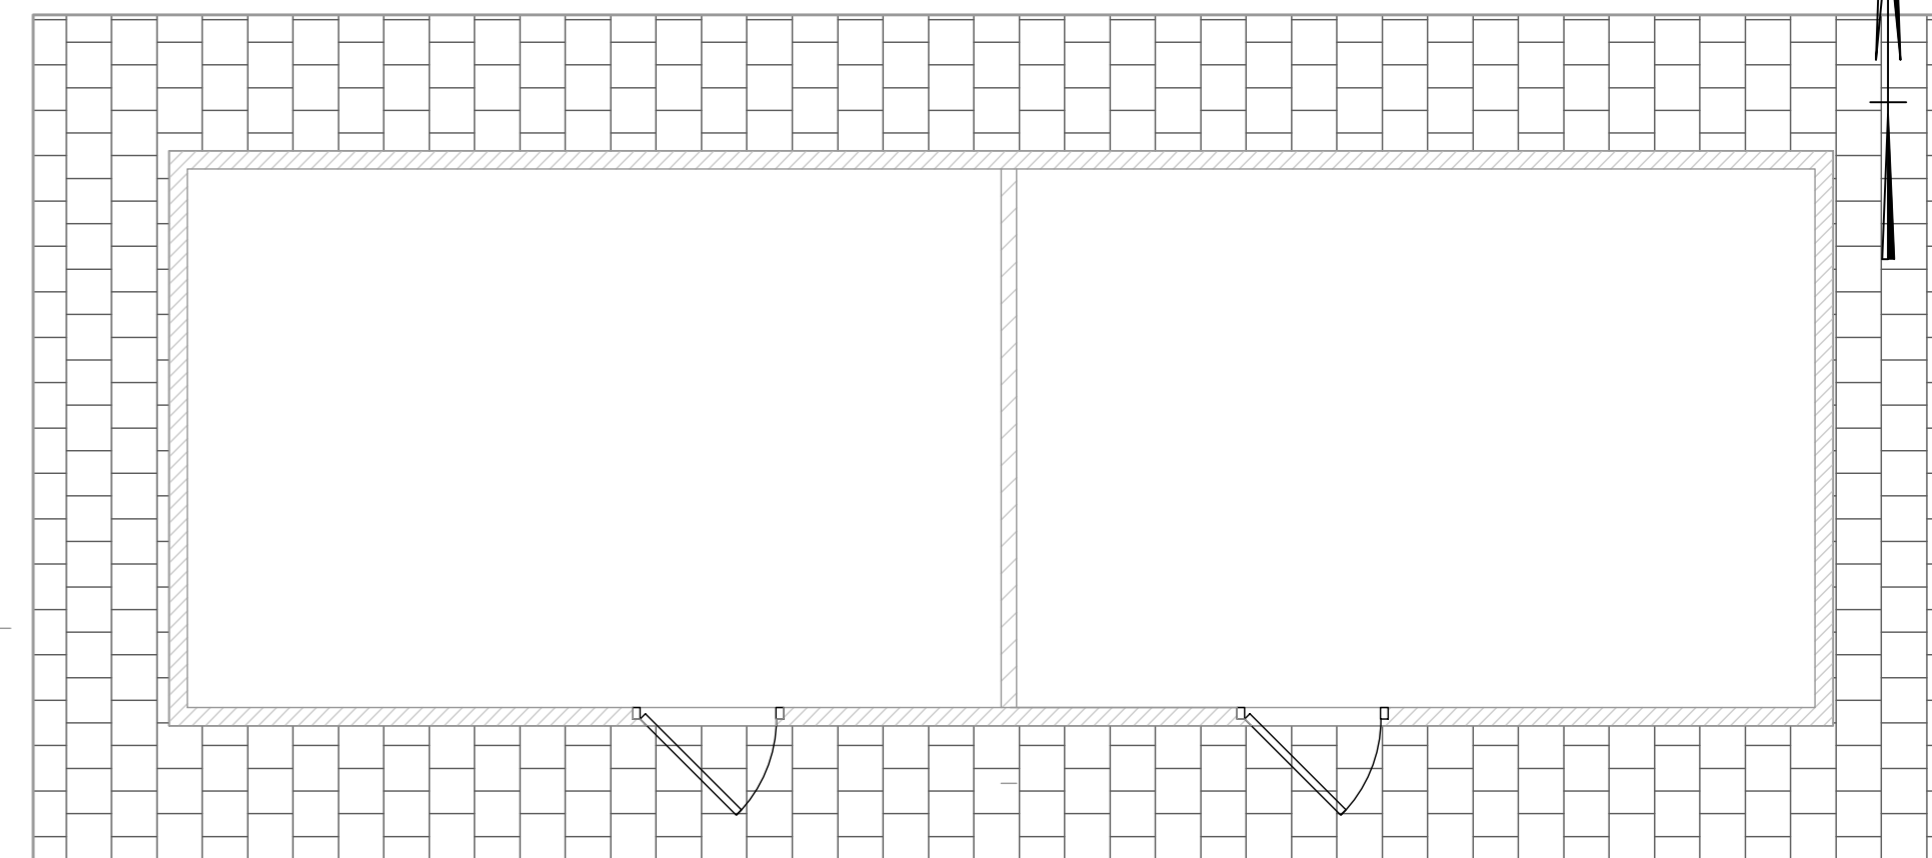


bovenaanzicht

schaal 1 : 50

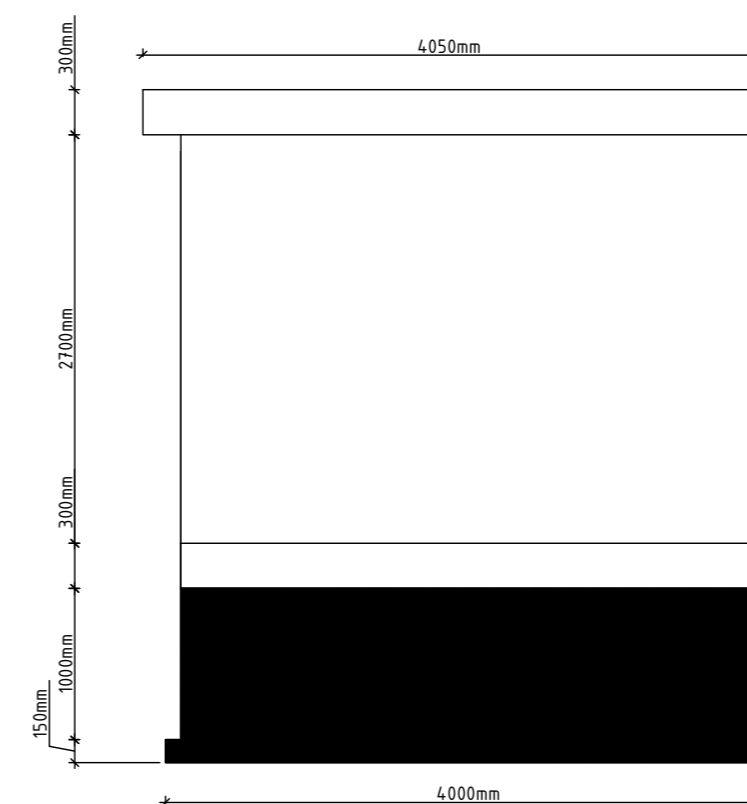

indicatieve doorsnede

schaal 1 : 50

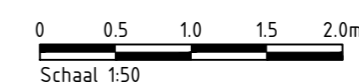

Schaal 1:50

Maten in meters en materiaalmaten in millimeters, tenzij anders vermeld.
Peilmaten in meters t.o.v. N.A.P.



0.1	Adu	RGe	meerdere aanzichten toegevoegd	17-10-2022
0	Adu	-	Eerste uitgave	12-10-2022
Wijz.	Get.	Gez.	Omschrijving	Datum

Project:	Inmeting windturbines	Projectnummer:	22301283
Opdrachtgever:	Windpark Brielse Maasdijk	Tekeningnummer:	OT-103
Onderdeel:	HVC	Schaal:	1:50
		Formaat:	A2
		Blad:	01 van 01
			concept
			SCHETS/CONCEPT

Zernikelaan 8
9351 VA LEEK
Postbus 136
9350 AC LEEK
0594 55 24 20
info@mug.nl
www.mug.nl

