


- Deelgebieden
- 1 : Stedelijke dijk
  - 2 : Nudedijk (kop van de haven)
  - 3 : Landelijke dijk
  - 4 : Dijk door het Hoornwerk

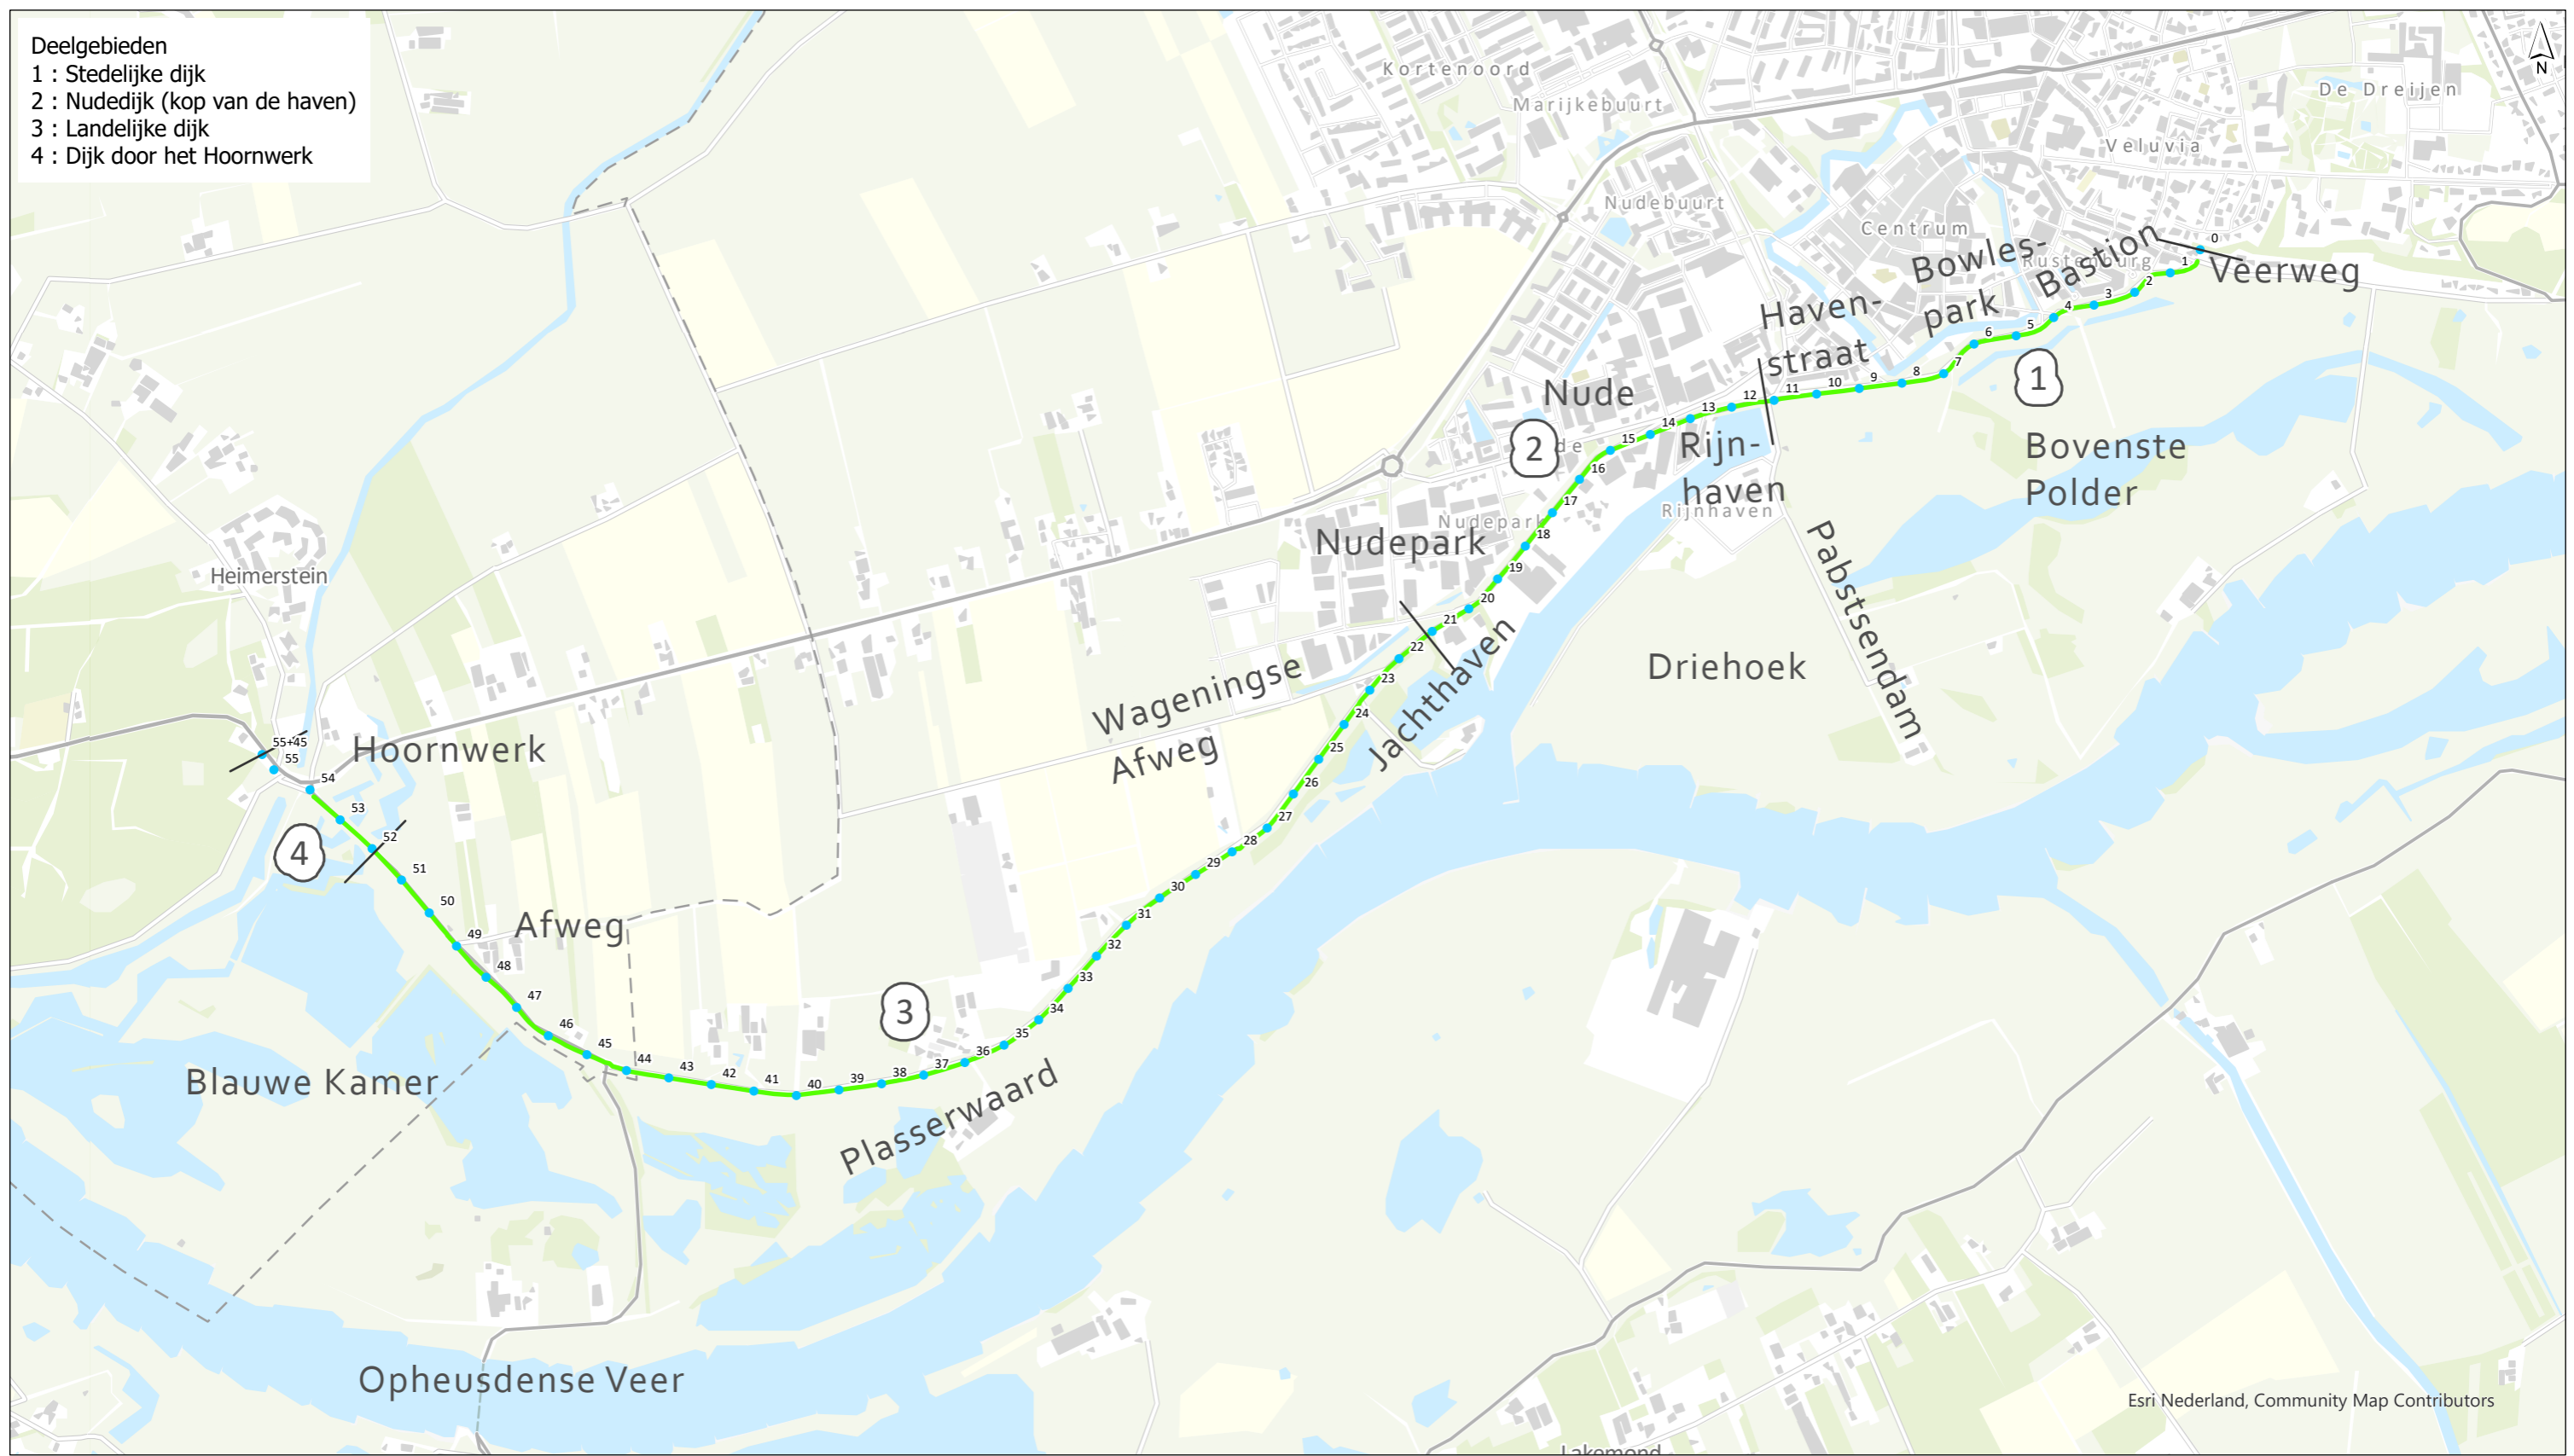

- Dijktraject 45-1
- Dijkpalen
- Deelgebiedindeling (dijk)

*Dit document is geautoriseerd en intern aantoonbaar vrijgegeven conform het kwaliteitsmanagementsysteem van Witteveen+Bos*

versie definitief 3  
 datum 16-08-2024  
 tekeningnr 1

formaat A3 landscape  
 schaal 1:15,000

0 150 300 450 600 750 m

**Dijkversterking Grebbedijk**

**Overzicht projectgebied**

opdrachtgever Waterschap Vallei en Veluwe  
 projectnaam Dijkversterking Grebbedijk  
 projectcode 124281

**Witteveen + Bos**