


- Plangebied**
- Plangrens
- Enkelbestemmingen**
- B.V. Bedrijf - Nutvoorziening
 - Groen
 - G-LX Groen - Legakker X
 - G-LZ Groen - Legakker Z
 - G-L1 Groen - Legakker 1
 - G-L2 Groen - Legakker 2
 - G-L3 Groen - Legakker 3
 - N Natuur
 - R-DR1 Recreatie - Dagrecreatie dagrecreatieve voorziening (R-DR1)
 - R-DR2 Recreatie - Dagrecreatie jachthaven (R-DR2)
 - R-DR3 Recreatie - Dagrecreatie jachthaven, tevens horeca, kampeerterrein en recreatie-appartementen (R-DR3)
 - R-VR1 Recreatie - Verbijsrecreatie caravanpark (R-VR1)
 - R-VR2 Recreatie - Verbijsrecreatie kampeerterrein (R-VR2)
 - R-VR3 Recreatie - Verbijsrecreatie recreatie-appartement (R-VR3)
 - R-VR4 Recreatie - Verbijsrecreatie recreatiewoning (R-VR4)
 - R-VR5 Recreatie - Verbijsrecreatie landdeel recreatie-arkigtaats (R-VR5)
 - R-VR6 Recreatie - Recreatiepark Buitenborgh (R-VR6)
 - T.L. Tuin - Landschappelijk
 - V Verkeer
 - WA Water
 - W Wonen

"Iedere legakker met een eigen kadastraal perceel is in principe één kavel. Met de zwarte stippellijn worden de kadastrale percelen aangegeven. Op sommige plekken is een kadastraal perceel gesplitst, waardoor deze uit meerdere kavels kan bestaan. Indien dit het geval is, is met rode afscheidingsstreepjes (waar dit van toepassing is) een kadastraal perceel in meerdere kavels verdeeld.

Als op de verbeelding bij het bestemmingsplan een legakker/kadastraal perceel is gesplitst met rode afscheidingsstreepjes, dan heeft elke individuele (afgesplitste) kavel bouw- en gebruiksmogelijkheden conform de regels in het bestemmingsplan."

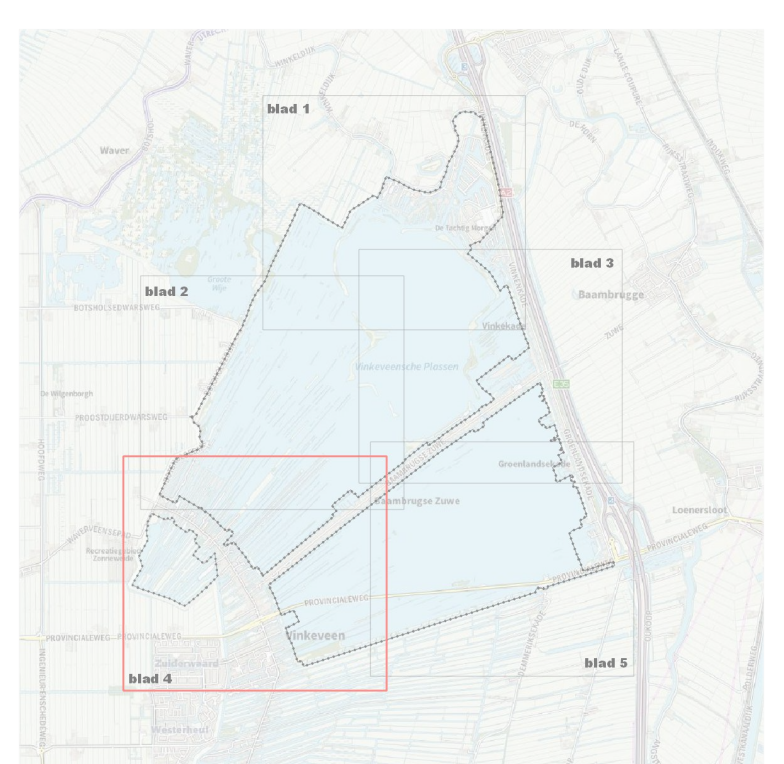

VERKLARINGEN

bestaande bebouwing, kadastrale- en topografische gegevens
BGT/BRK sept 2022

Vast te stellen

- OVERLEG
- TERZAKELIJK ONTWORPEN
- VASTGESTELD
- GEWILDIGD

Gemeente De Ronde Venen

Bijlage Bestemmingsplan 'Vinkeveense Plassen 2025'

Verkavelingskaart

| | |
|------------|--------------------------------------|
| IDN | NL.IMRO.073K.BP021Plassengebied-v001 |
| WERKNR. | 622.114.60 |
| SCHAAL | 1:2500 |
| DATUM | dec 2024 |
| GETEKEND | gl |
| FORMAT | 1189*900 |
| PROJECTNAF | 102011001Plassengebied |
| BEZAND | VERKAVELINGSKAART |
| BLAD | blad 4 van 5 |