


- Plangebied**
- Plangrens
- Enkelbestemmingen**
- BNV Bedrijf - Nutvoorziening
 - G Groen
 - G-LX Groen - Legakker X
 - G-LZ Groen - Legakker Z
 - G-L1 Groen - Legakker 1
 - G-L2 Groen - Legakker 2
 - G-L3 Groen - Legakker 3
 - N Natuur
 - R-DR1 Recreatie - Dagrecreatie dagrecreatieve voorziening (R-DR1)
 - R-DR2 Recreatie - Dagrecreatie jachthaven (R-DR2)
 - R-DR3 Recreatie - Dagrecreatie jachthaven,evens horeca, kampeerteren en recreatie-appartementen (R-DR3)
 - R-VR1 Recreatie - Verbijfsrecreatie caravanpark (R-VR1)
 - R-VR2 Recreatie - Verbijfsrecreatie kampeerteren (R-VR2)
 - R-VR3 Recreatie - Verbijfsrecreatie recreatie-appartement (R-VR3)
 - R-VR4 Recreatie - Verbijfsrecreatie recreatiewoning (R-VR4)
 - R-VR5 Recreatie - Verbijfsrecreatie landdeelt recreatie-arkligplaats (R-VR5)
 - R-VR6 Recreatie - Recreatiepark Bultenborgh (R-VR6)
 - T-L Tuin - Landschappelijk
 - V Verkeer
 - WA Water
 - W Wonen
- Dubbelbestemmingen**
- L Leiding
 - WR-AR Waarde - Aardkundige waarden
 - WR-AR Archeologisch waardevol (verwachtingsgebied)
 - WR-AR Waarde - Hollandse Waterlinies
 - WR-AR Waarde - Schootsveld
 - WR-AR Waterstat - Waterkering
- Gebiedsaanduidingen**
- overige zone - natuurcompensatie
- Functieaanduidingen**
- bedrijfswooning
 - horeca
 - jachthaven
 - ligplaats
 - parkeerteren
 - schiphuis
 - scouting
 - specifieke vorm van leiding - brandstof
 - specifieke vorm van leiding - gas
 - specifieke vorm van leiding - water
 - specifieke vorm van recreatie - duiksport
 - specifieke vorm van recreatie - eiland 1 - 12
 - specifieke vorm van recreatie - multifunctioneel gebouw
 - specifieke vorm van recreatie - recreatie-arkligplaats
 - specifieke vorm van recreatie - stalling
 - specifieke vorm van recreatie - startoren
 - specifieke vorm van recreatie - watersportvereniging
 - specifieke vorm van verkeer - loswal
 - specifieke vorm van waarde - archeologisch waardevol verwachtingsgebied landbodem categorie 2a
 - specifieke vorm van waarde - archeologisch waardevol verwachtingsgebied landbodem categorie 3
 - specifieke vorm van waarde - archeologisch waardevol verwachtingsgebied landbodem categorie 4
 - specifieke vorm van waarde - archeologisch waardevol verwachtingsgebied landbodem categorie 5
 - specifieke vorm van waarde - archeologisch waardevol verwachtingsgebied landbodem categorie 6
 - specifieke vorm van waarde - archeologisch waardevol verwachtingsgebied landbodem categorie 2
 - specifieke vorm van waarde - archeologisch waardevol verwachtingsgebied landbodem categorie 3
 - specifieke vorm van water - sluishuis
 - specifieke vorm van wonen - drijvende woning
 - specifieke vorm van wonen - woonappartementen
- Bouwvlakken**
- bouwvlak
- Bouwaanduidingen**
- specifieke bouwaanduiding - bestaand Achterbos 53
 - specifieke bouwaanduiding - bestaand Botshoedijk 2
- Maatvoeringen**
- maximum aantal woonwoningen
 - maximum bouwhoogte (m)
- Figuren**
- hartlijn leiding - brandstof
 - hartlijn leiding - gas
 - hartlijn leiding - water

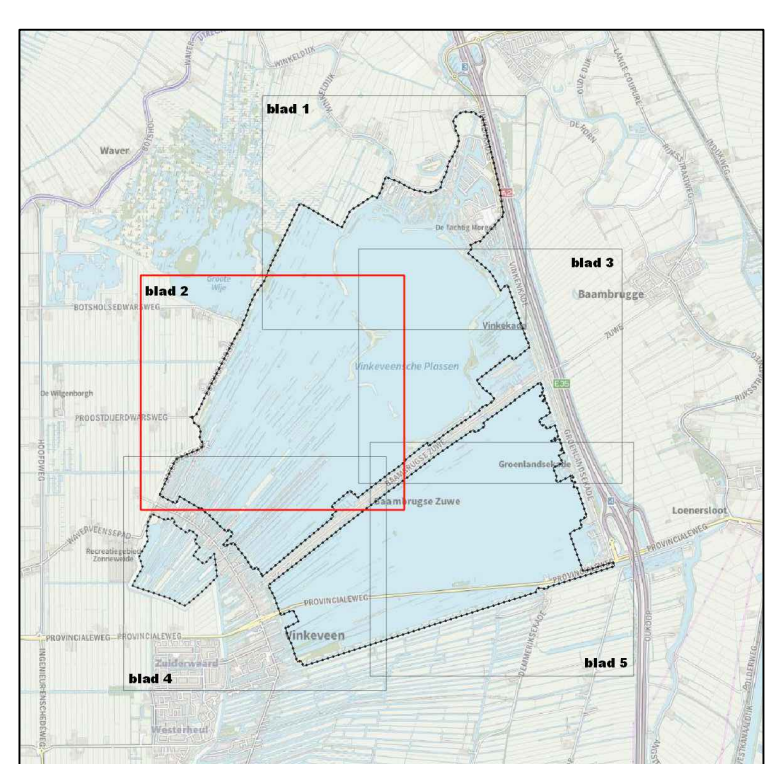

VERKLARINGEN

bestaande bebouwing kadastrale- en topografische gegevens
BGTBRK sept 2022

Vast te stellen

OVERLEG

TERZAKELIJKING

OUTROEP

VASTGESTELD

GEWILDIGD

Gemeente De Ronde Venen

Bestemmingsplan

Vinkeveense Plassen 2025

IDN NL.IMRO.0736.BP021Plassengebied-v001

WERKNR 622.114.60 N FORMAT 1180*900

SCHAAL 1:2500 PROJECTMAP

DATUM nov 2024 BESLID

GETEKEND g BLAD 2 van 5

Plannings- Oeding, Stedenbouw, Architectuur, Landschap BV
City & Region Planning Urban Design, Architecture, Landscapes

Postbus 13462 3004 HA Rotterdam
Bezoekadres: Van Nieuwweg 2402 3044 GZ Rotterdam
Telefoon: 010 424 0000
E-mail: info@kuijper.nl
Internet: www.kuijper.nl

KUIJPER

COMPARTMENT

DATEM/PLST 26-11-2024
LSDP