

Lengteprofiel - M274

Aansluiting Veenmarkt toerit west
Schaal horizontaal 12.500
Schaal vertikaal 1250

| | |
|---------------------|--|
| NAP.±-5,00 | |
| metreering M274 (m) | |
| hoogte M274 (m) | |
| hoogte maaiveld (m) | |

Lengteprofiel - MVM1

Aansluiting Veenmarkt afrit oost
Schaal horizontaal 12.500
Schaal vertikaal 1250

| | |
|---------------------|--|
| NAP.±-5,00 | |
| metreering MVM1 (m) | |
| hoogte MVM1 (m) | |
| hoogte maaiveld (m) | |

Lengteprofiel - MVM2

Aansluiting Veenmarkt toerit oost
Schaal horizontaal 12.500
Schaal vertikaal 1250

| | |
|---------------------|--|
| NAP.±-5,00 | |
| metreering MVM2 (m) | |
| hoogte MVM2 (m) | |
| hoogte maaiveld (m) | |

Lengteprofiel - MVM3

Aansluiting Veenmarkt afrit west
Schaal horizontaal 12.500
Schaal vertikaal 1250

| | |
|---------------------|--|
| NAP.±-6,00 | |
| metreering MVM3 (m) | |
| hoogte MVM3 (m) | |
| hoogte maaiveld (m) | |

Lengteprofiel - MBS3

PB A27 Breda - A27 Hilversum (Rijnsweerd)
Schaal horizontaal 12.500
Schaal vertikaal 1250

| | |
|---------------------|--|
| NAP.±-5,00 | |
| metreering MBS3 (m) | |
| hoogte MBS3 (m) | |
| hoogte maaiveld (m) | |

Lengteprofiel - MBS4

PB A27 Hilversum - A27 Breda (Rijnsweerd)
Schaal horizontaal 12.500
Schaal vertikaal 1250

| | |
|---------------------|--|
| NAP.±-5,00 | |
| metreering MBS4 (m) | |
| hoogte MBS4 (m) | |
| hoogte maaiveld (m) | |

Lengteprofiel - MVP1

Afrit verzorgingsplaats Voordaan
Schaal horizontaal 12.500
Schaal vertikaal 1250

| | |
|---------------------|--|
| NAP.±-6,00 | |
| metreering MVP1 (m) | |
| hoogte MVP1 (m) | |
| hoogte maaiveld (m) | |

Lengteprofiel - MVP2

Toerit verzorgingsplaats Voordaan
Schaal horizontaal 12.500
Schaal vertikaal 1250

| | |
|---------------------|--|
| NAP.±-6,00 | |
| metreering MVP2 (m) | |
| hoogte MVP2 (m) | |
| hoogte maaiveld (m) | |

Lengteprofiel - MHR1

Aansluiting Bithoven afrit oost
Schaal horizontaal 12.500
Schaal vertikaal 1250

| | |
|---------------------|--|
| NAP.±-6,00 | |
| metreering MHR1 (m) | |
| hoogte MHR1 (m) | |
| hoogte maaiveld (m) | |

Lengteprofiel - MUN1

Aansluiting Utrecht-Noord afrit oost
Schaal horizontaal 12.500
Schaal vertikaal 1250


| | |
|---------------------|--|
| NAP.±-6,00 | |
| metreering MUN1 (m) | |
| hoogte MUN1 (m) | |
| hoogte maaiveld (m) | |

Lengteprofiel - MUN2


Aansluiting Utrecht-Noord toerit oost
Schaal horizontaal 12.500
Schaal vertikaal 1250

| | |
|---------------------|--|
| NAP.±-5,00 | |
| metreering MUN2 (m) | |
| hoogte MUN2 (m) | |
| hoogte maaiveld (m) | |

Overzicht project

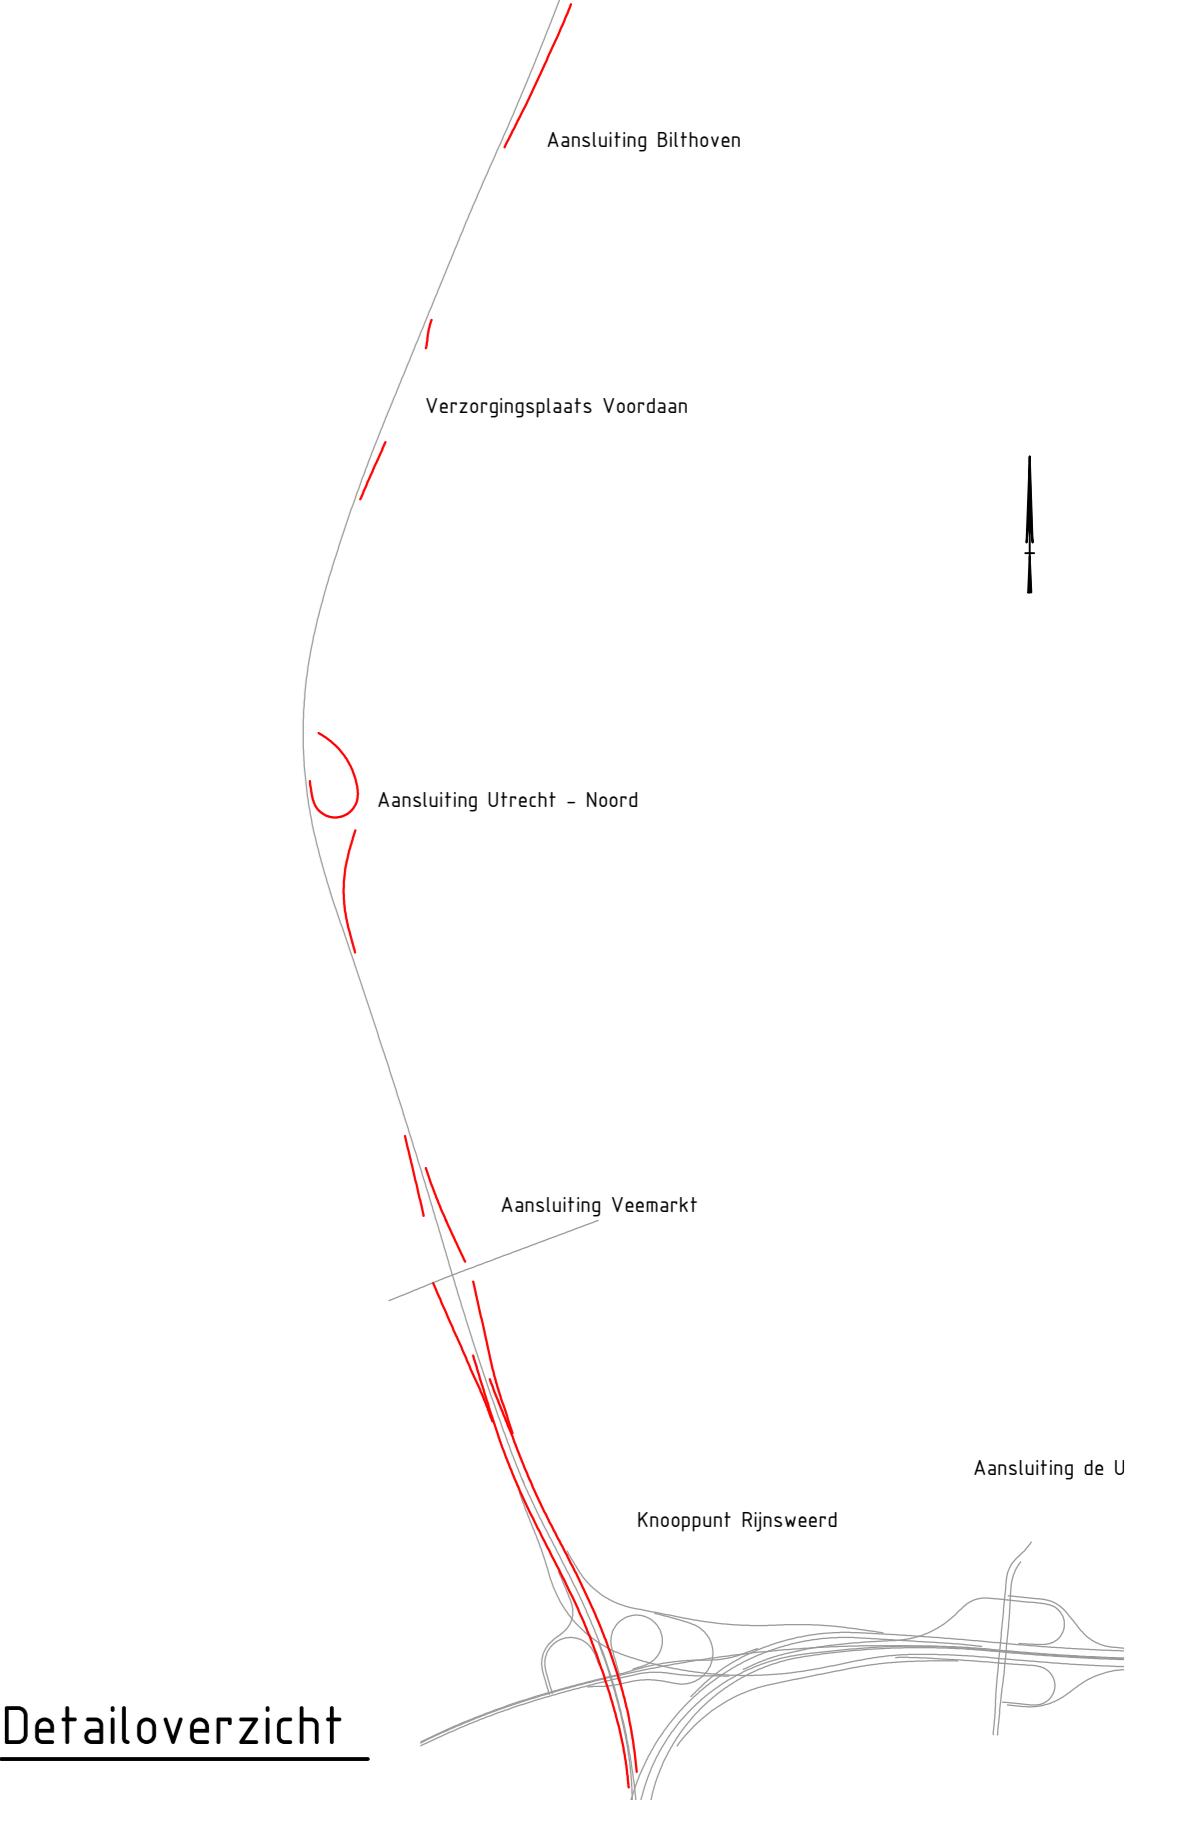

Detailoverzicht

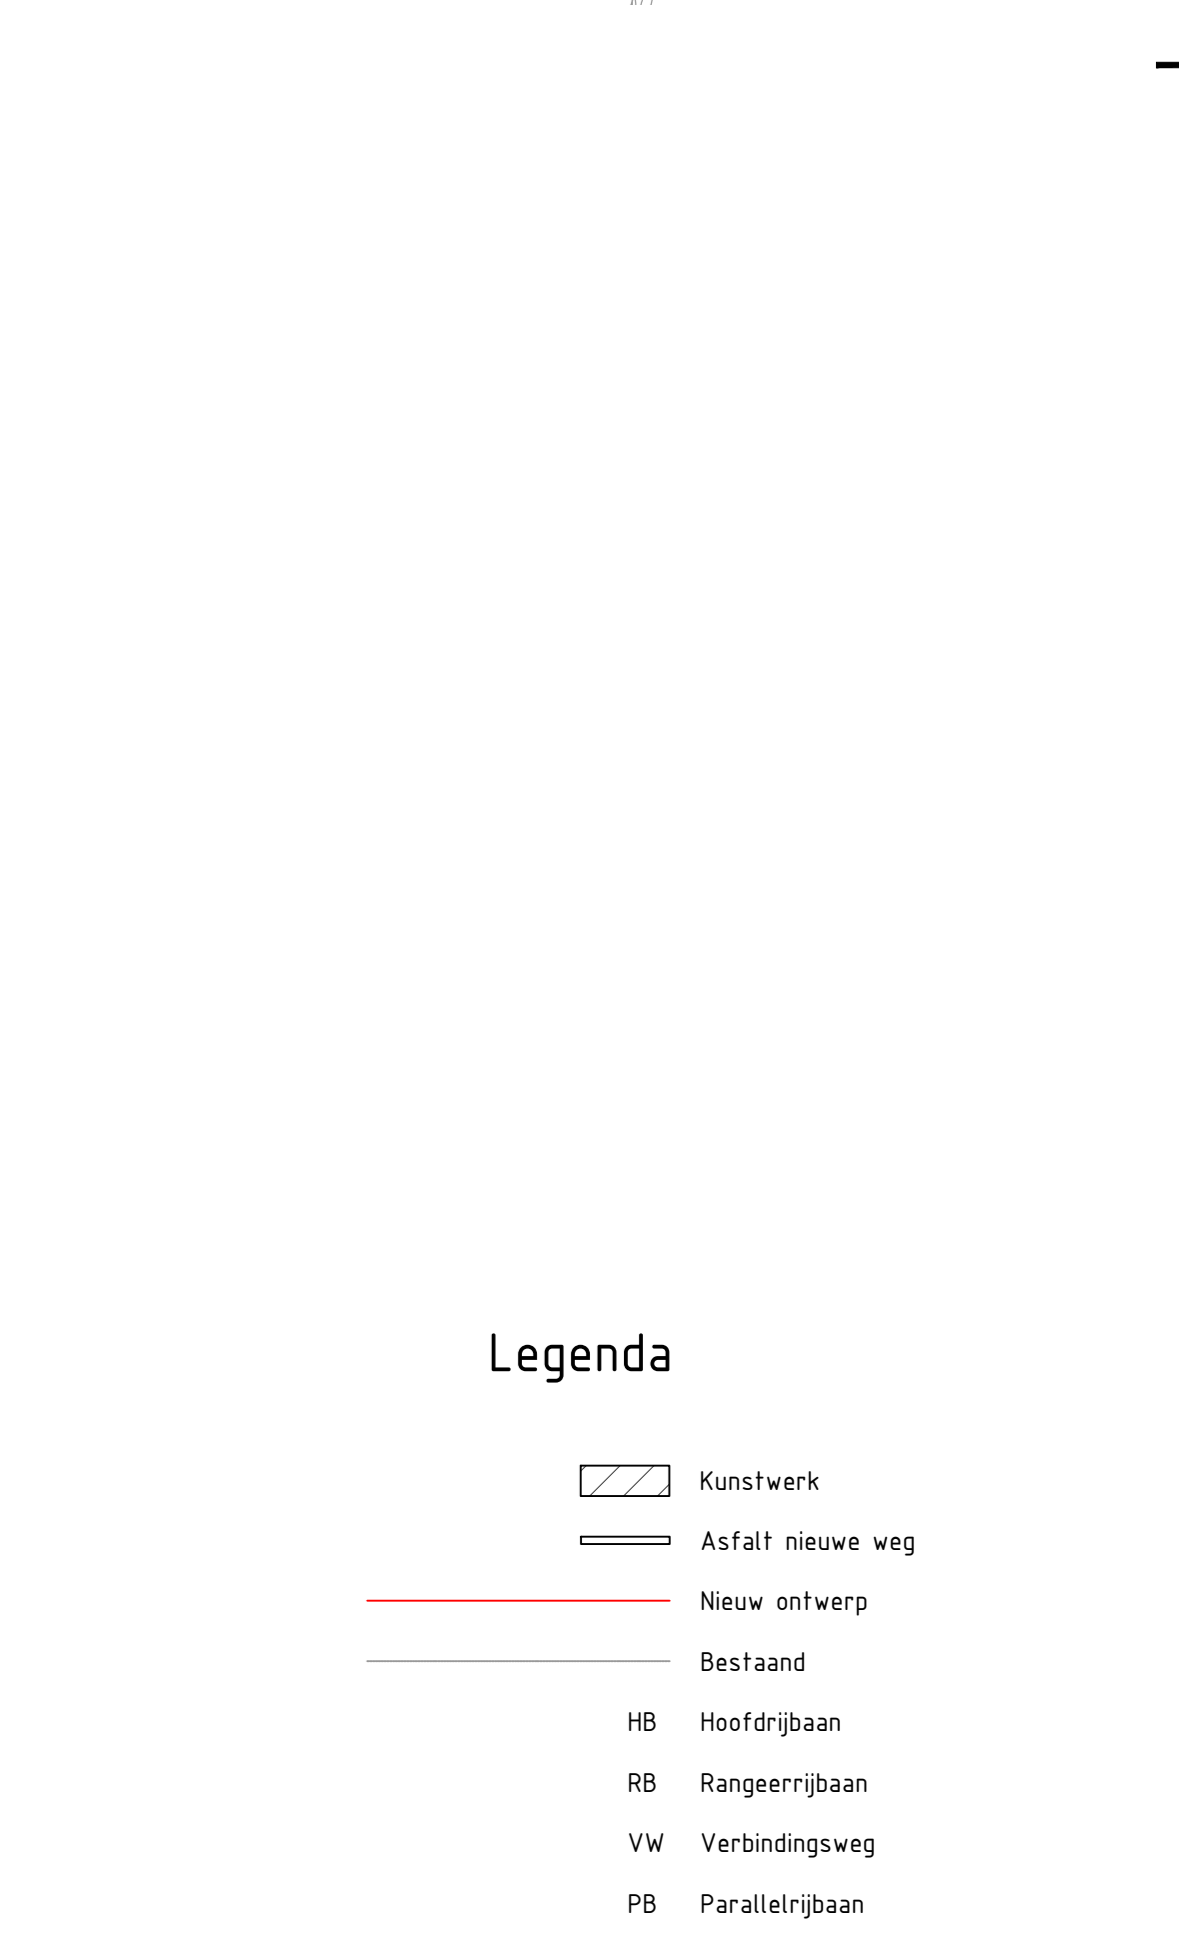

Legenda


- Kunstwerk
- Asfalt nieuwe weg
- Nieuw ontwerp
- Bestaand
- HB Hoofdringbaan
- RB Rangeerrijsbaan
- VW Verbindingsweg
- PB Parallelrijsbaan

Lengteprofiel - MA27

Hoofdringbaan A27
Breda - Hilversum

Schaal horizontaal 1:2500

Schaal vertikaal 1:250

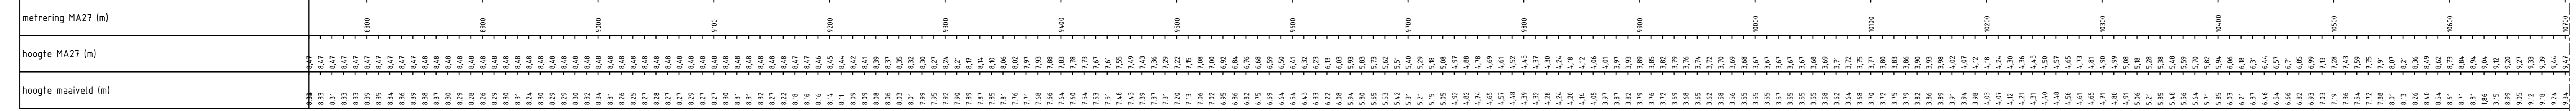


Lengteprofiel - MA27

Hoofdringbaan A27
Breda - Hilversum

Schaal horizontaal 1:2500

Schaal vertikaal 1:250

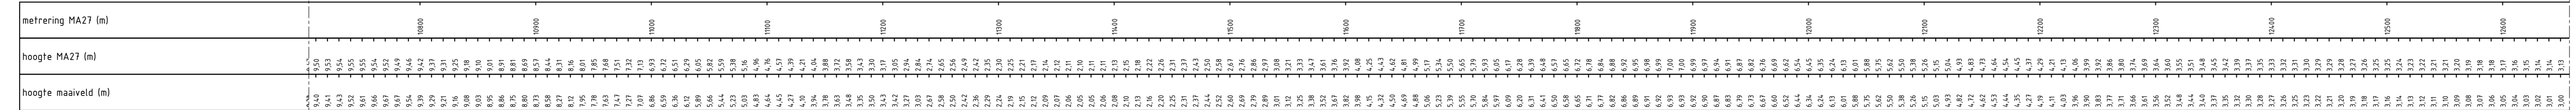


Lengteprofiel - MA27

Hoofdringbaan A27
Breda - Hilversum

Schaal horizontaal 1:2500


Schaal vertikaal 1:250

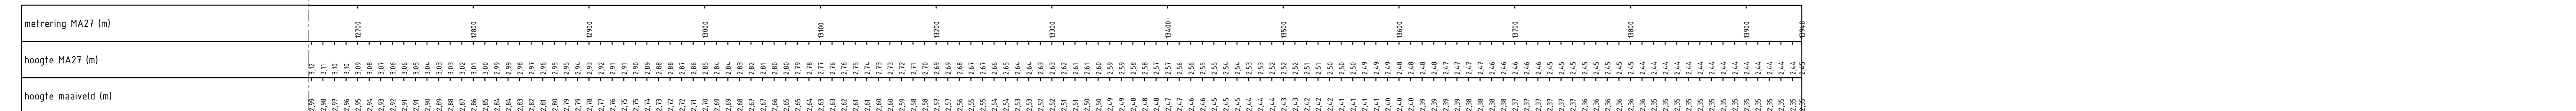

Overzicht project



Detailoverzicht

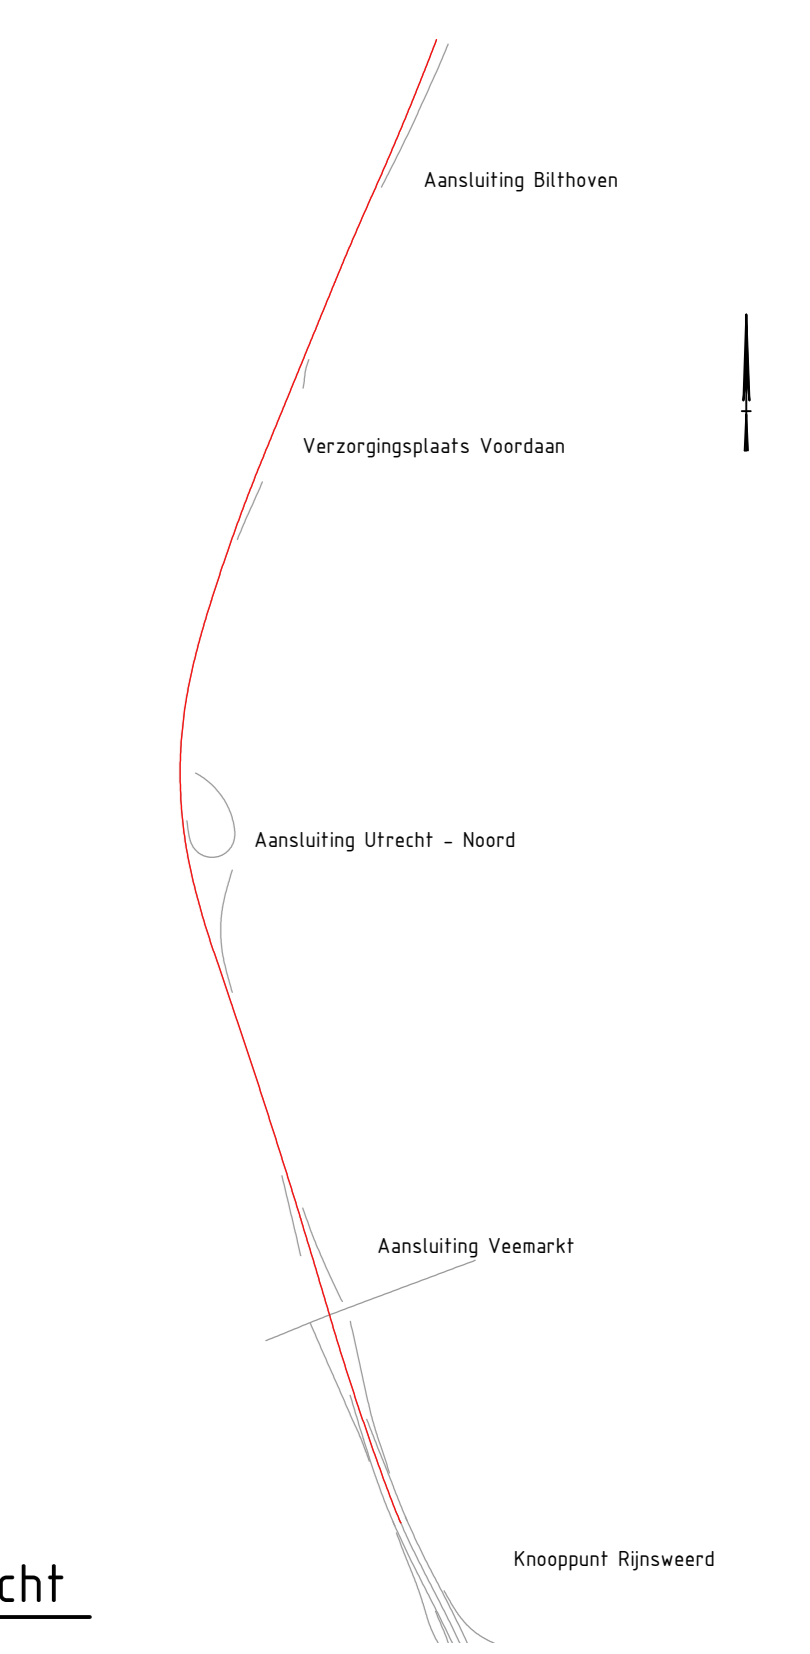

Legenda


- Kunstwerk
- Asfalt nieuwe weg
- Nieuw ontwerp
- Bestaand
- HB Hoofdringbaan
- RB Rangeerrijbaan
- VW Verbindingsweg
- PB Parallelrijbaan

Lengteprofiel - M220

Bypass A27 Breda - HB A28 Amerfoort
Inoorszijde Bak van Amelsveerd

Schaal horizontaal 1:2500
Schaal vertikaal 1:250

N.A.P.+-6,00

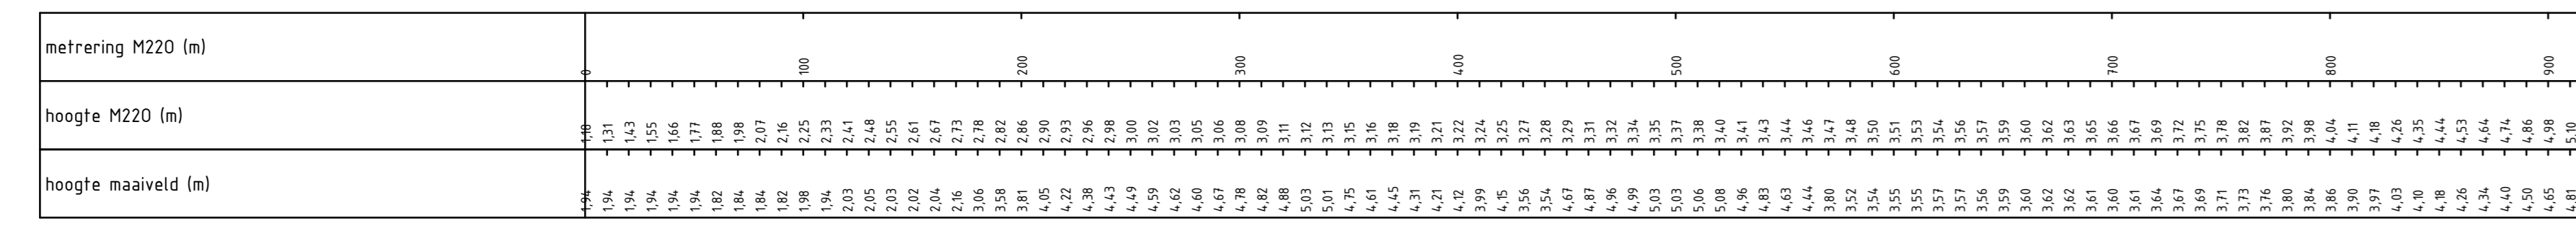


Lengteprofiel - M22W

VW HB A28 Amerfoort - HB/PB A12 Den Haag

Schaal horizontaal 1:2500
Schaal vertikaal 1:250

N.A.P.+-7,00

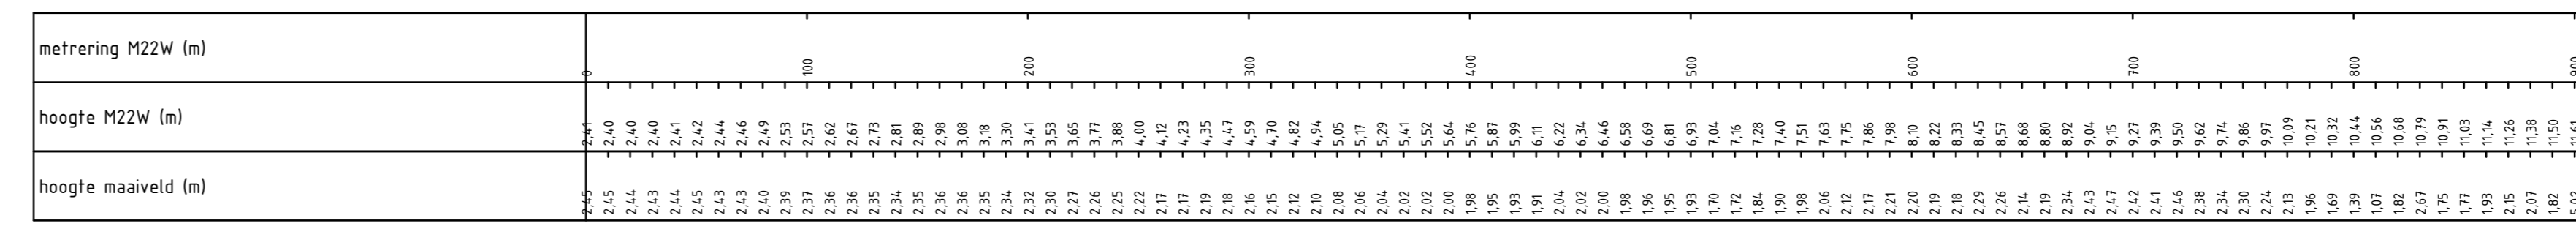


Lengteprofiel - M22W

VW HB A28 Amerfoort - HB/PB A12 Den Haag

Schaal horizontaal 1:2500
Schaal vertikaal 1:250

N.A.P.+-7,00

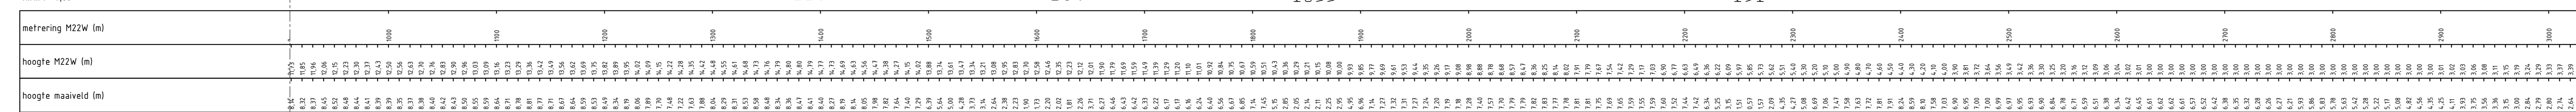


Lengteprofiel - M22W

VW HB A28 Amerfoort - HB/PB A12 Den Haag

Schaal horizontaal 1:2500
Schaal vertikaal 1:250

N.A.P.+-7,00

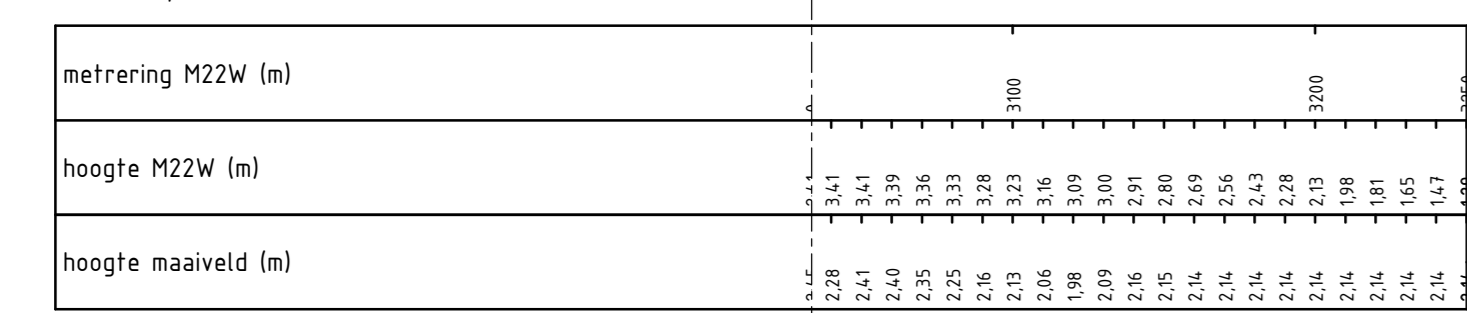


Lengteprofiel - MRW2

PB A27 Hilversum - A28 Amerfoort

Schaal horizontaal 1:2500
Schaal vertikaal 1:250

N.A.P.+-8,00


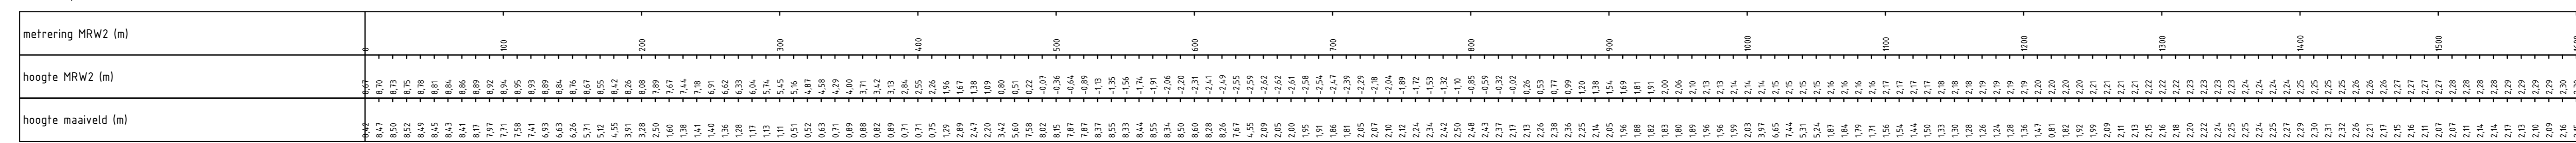


Lengteprofiel - MRW2


PB A27 Hilversum - A28 Amerfoort

Schaal horizontaal 1:2500
Schaal vertikaal 1:250

N.A.P.+-8,00

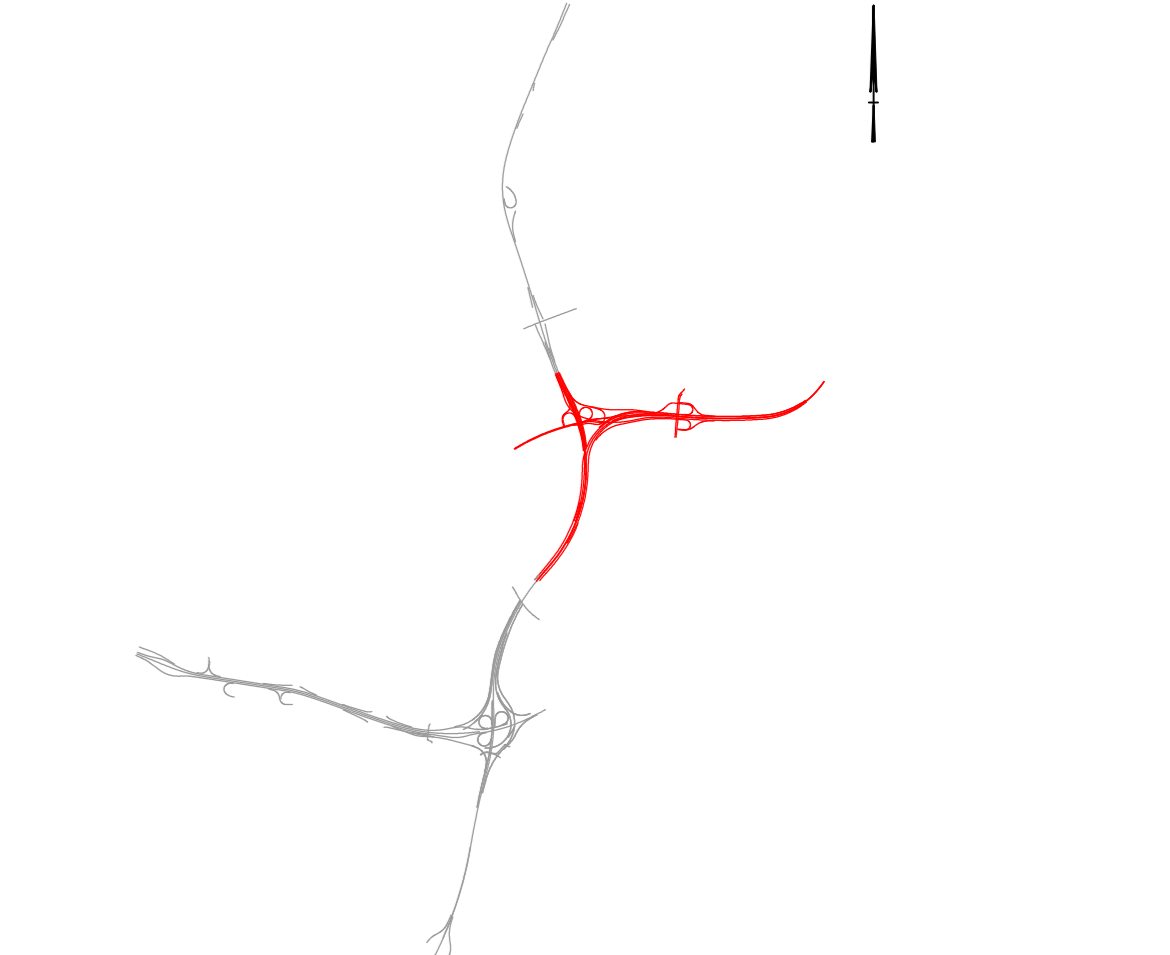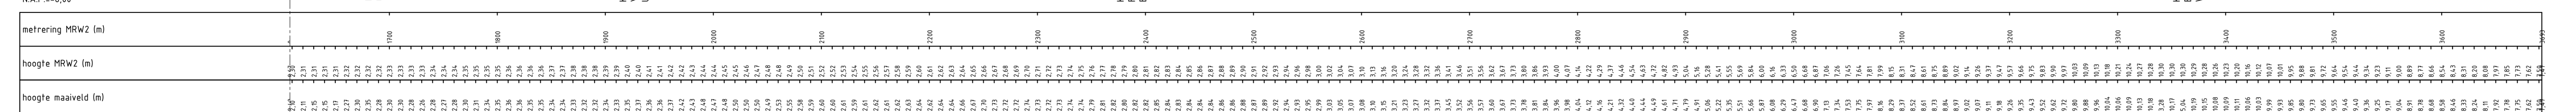

Overzicht project



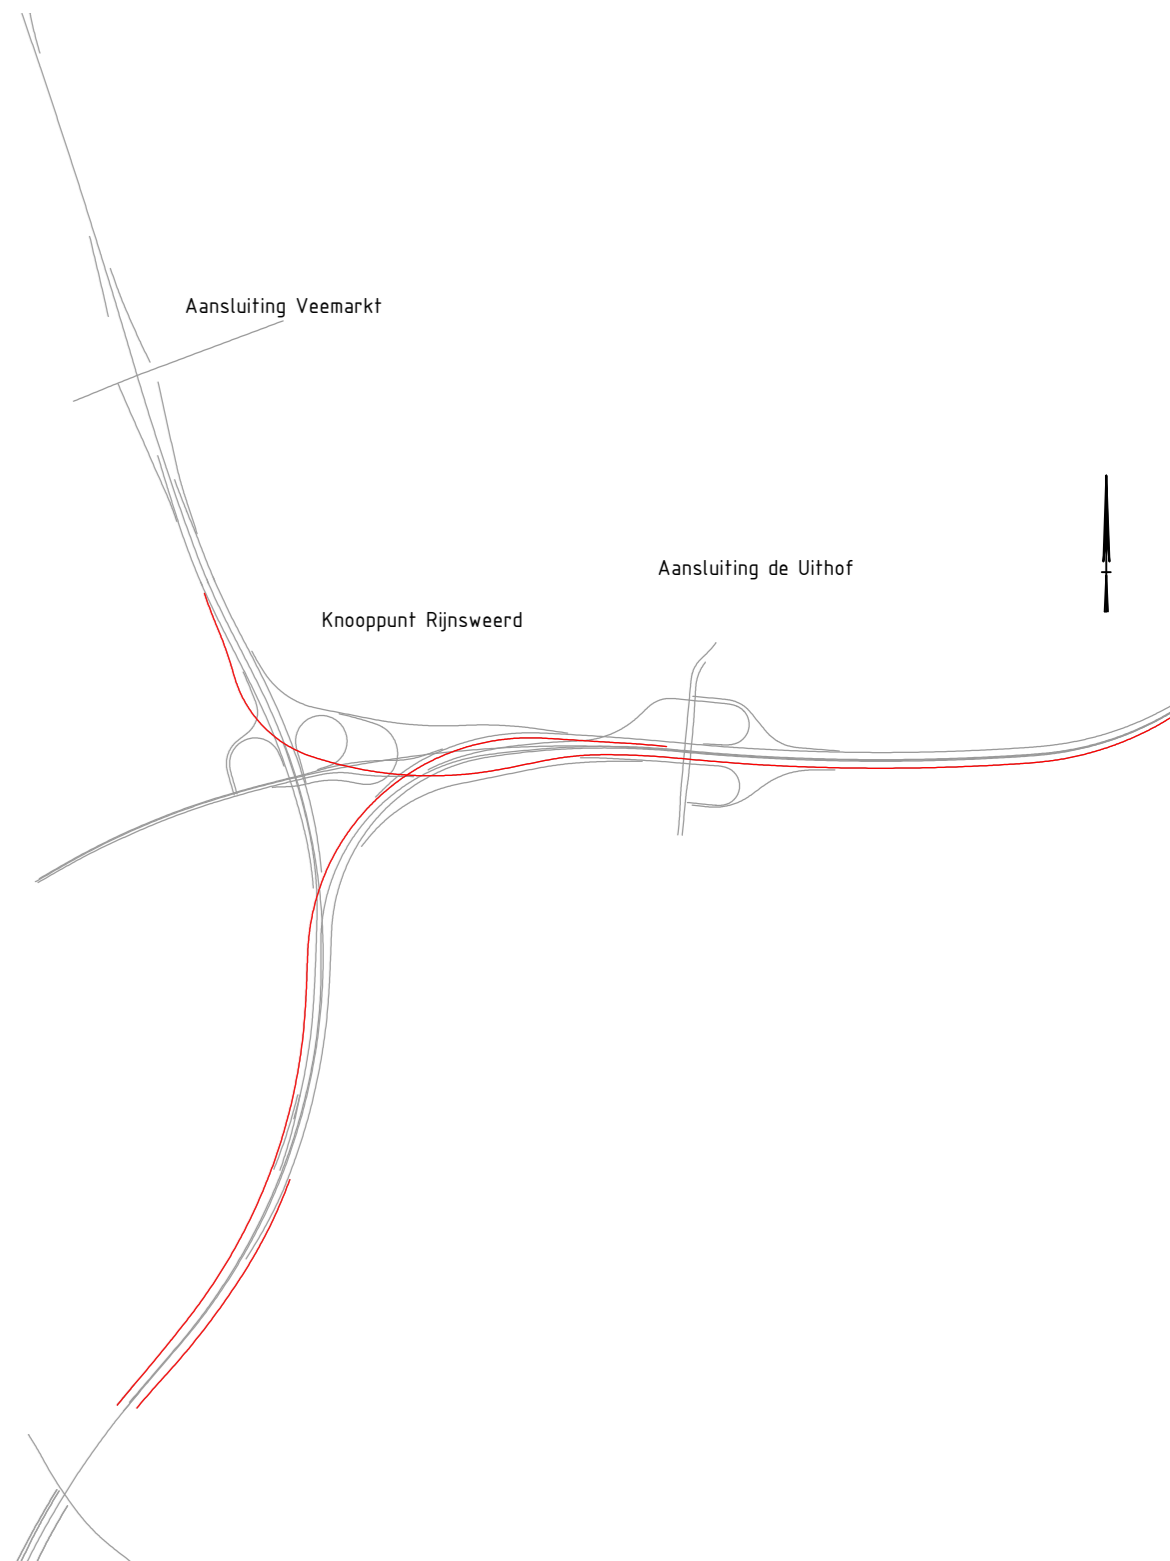


Detailoverzicht

Legenda

- Kunstwerk
- Asfalt nieuwe weg
- Nieuw ontwerp
- Bestaand

Ontwerp Tracébesluit 10181
Ring Utrecht A27/A12
Klaar 3-5 - Rijsweg A28
Schaal 1:2500/1:500 - maart 2016

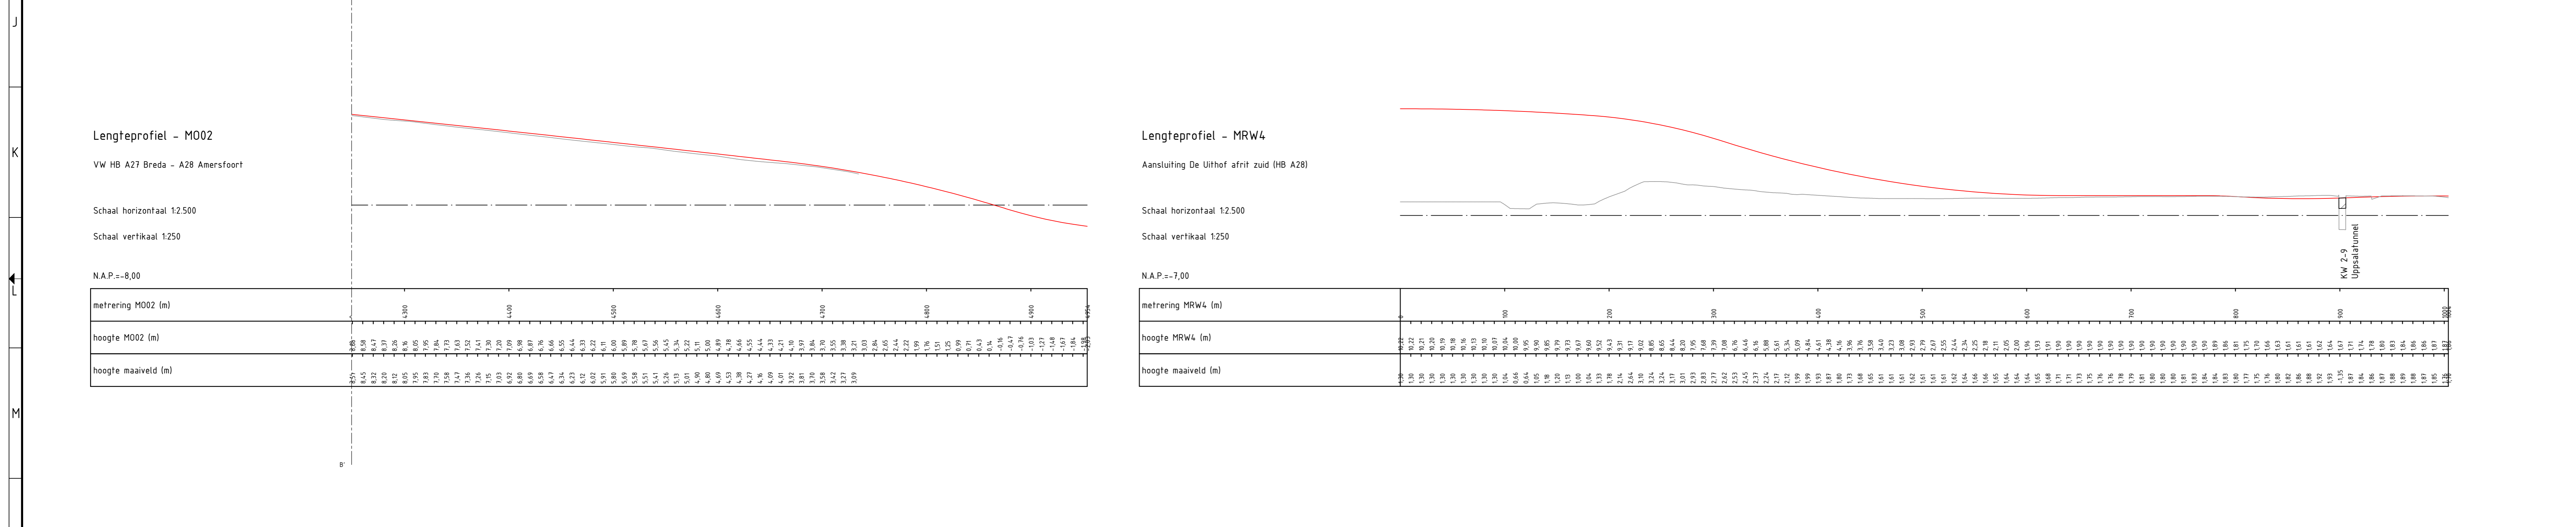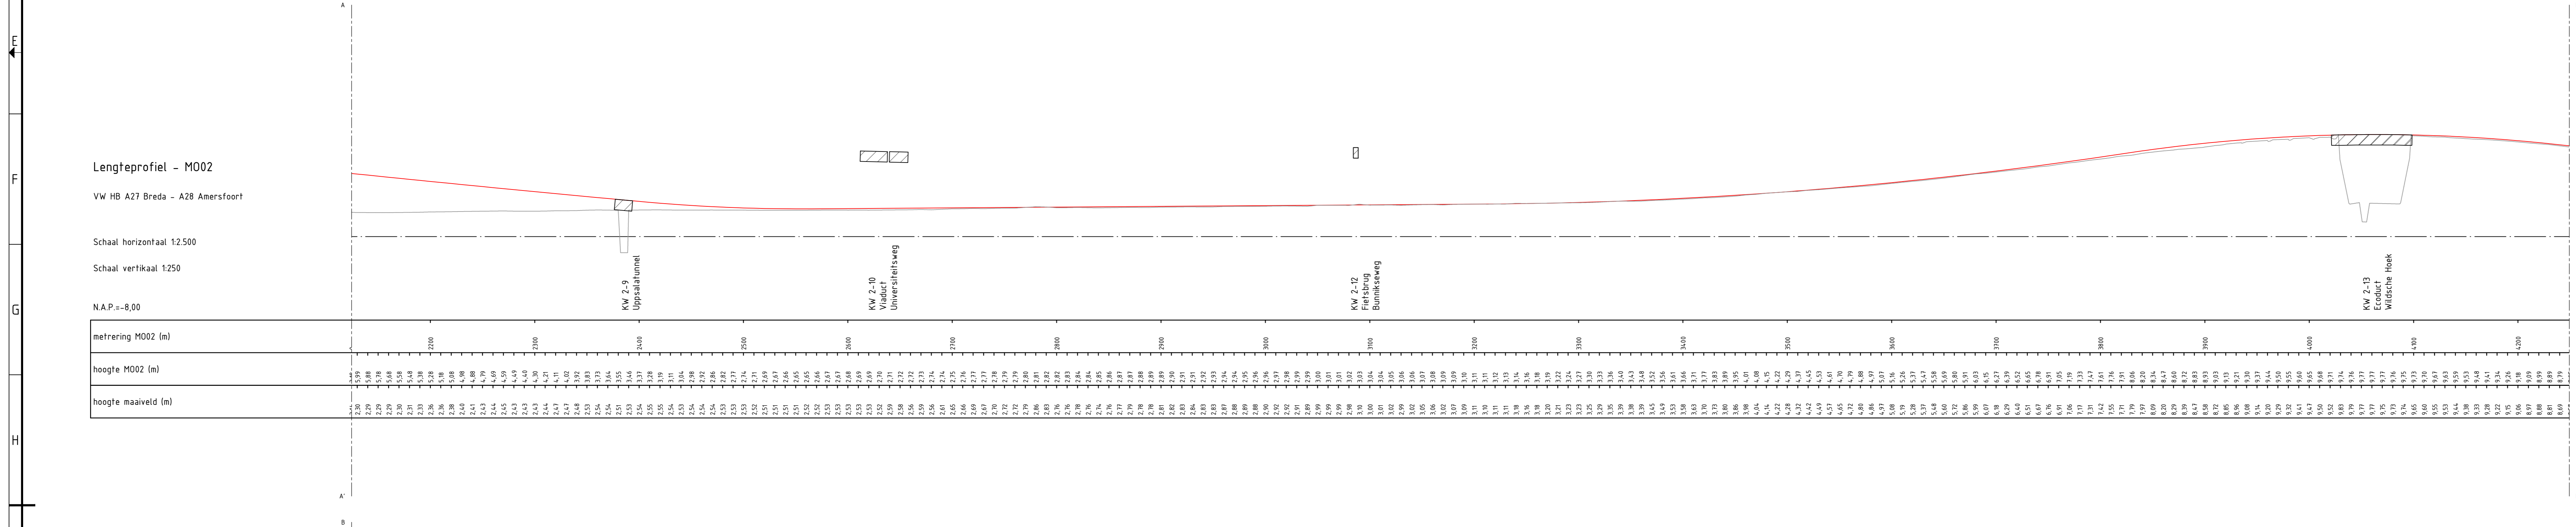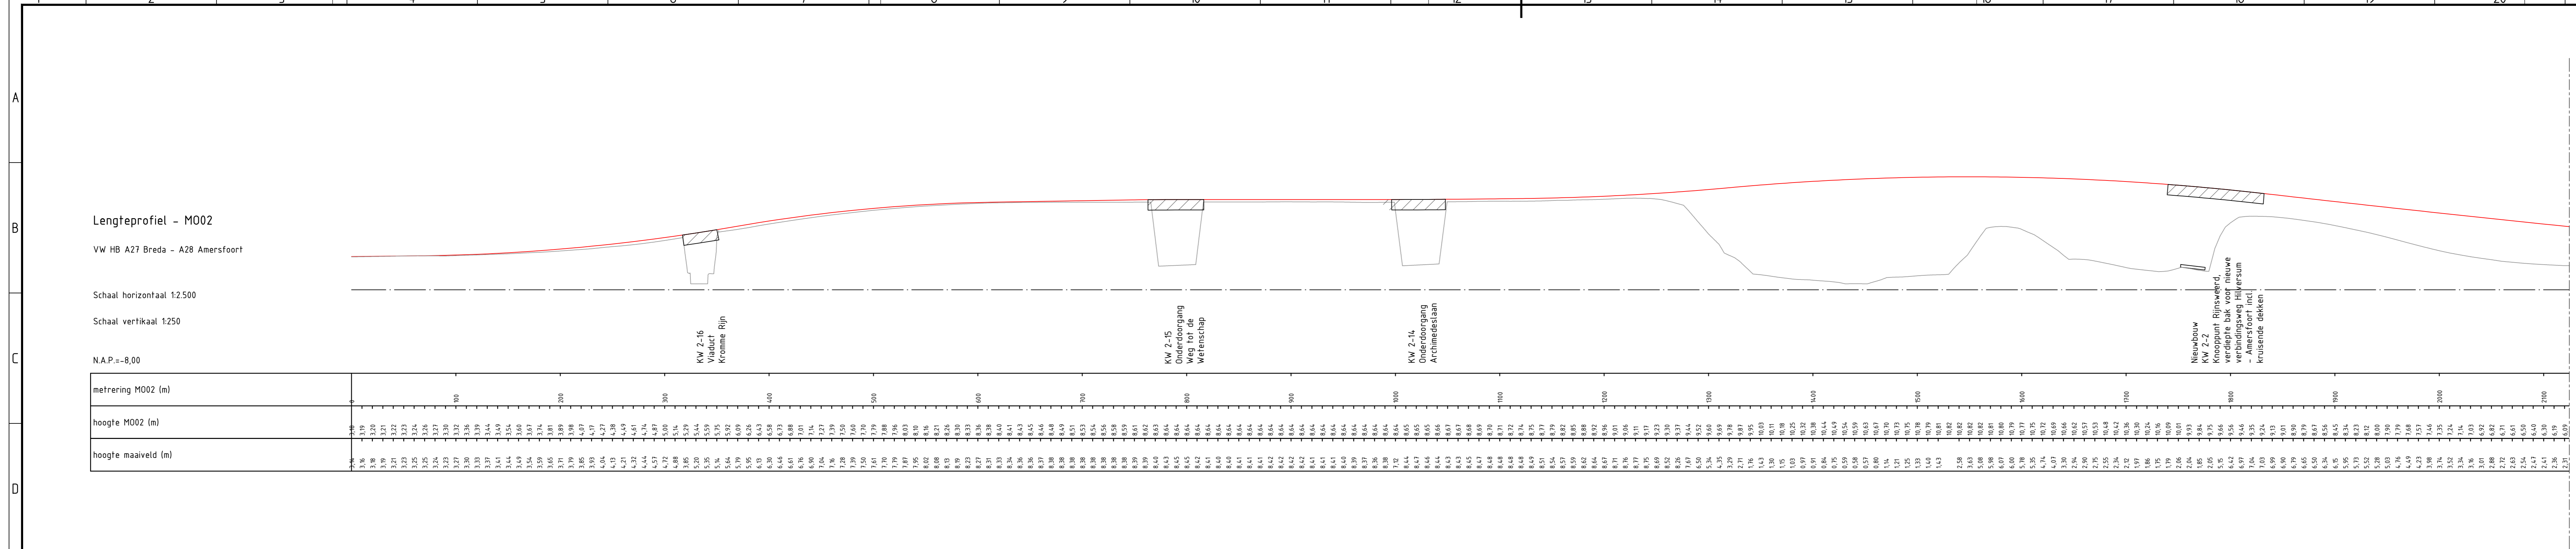


Lengteprofiel - MRWS

VW HB A28 Amersfoort - A27 Breda

Schaal horizontaal 1:2500

Schaal verticaal 1:250

N.A.P. = -8,00

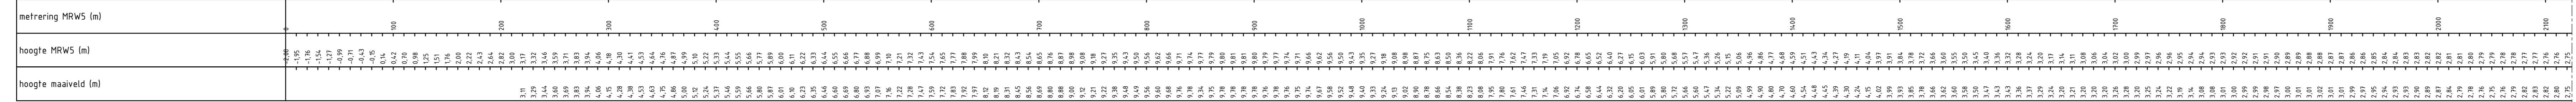


Lengteprofiel - MRWS

VW HB A28 Amersfoort - A27 Breda

Schaal horizontaal 1:2500

Schaal verticaal 1:250

N.A.P. = -8,00

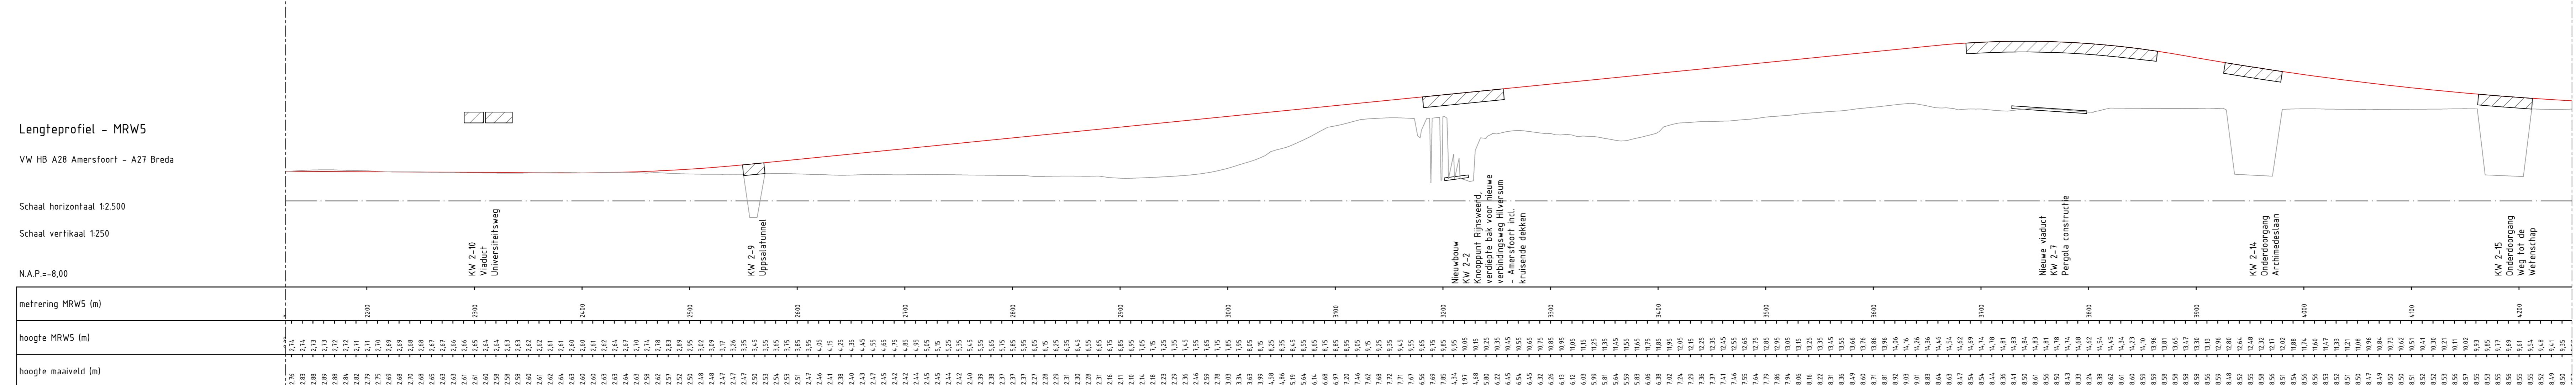


Lengteprofiel - MRWS

VW HB A28 Amersfoort - A27 Breda

Schaal horizontaal 1:2500

Schaal verticaal 1:250

N.A.P. = -8,00

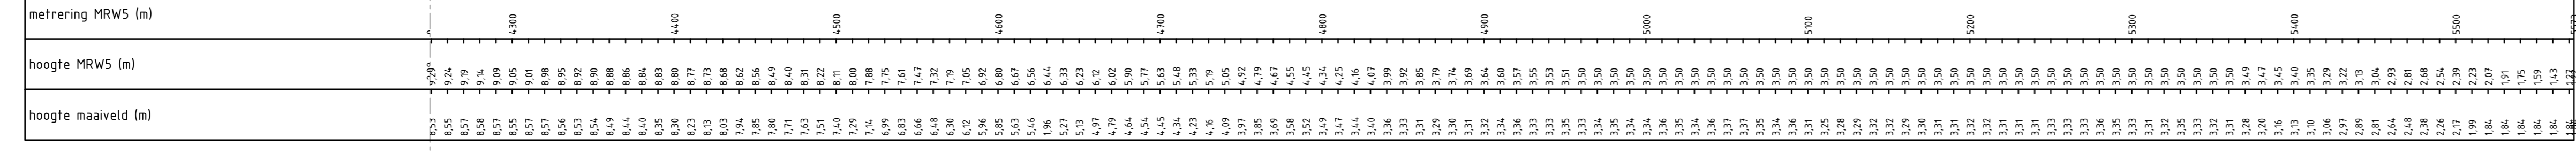


Lengteprofiel - MRW9

Aansluiting De Uithof toent noord (A27 Breda)

Schaal horizontaal 1:2500

Schaal verticaal 1:250

N.A.P. = -7,00

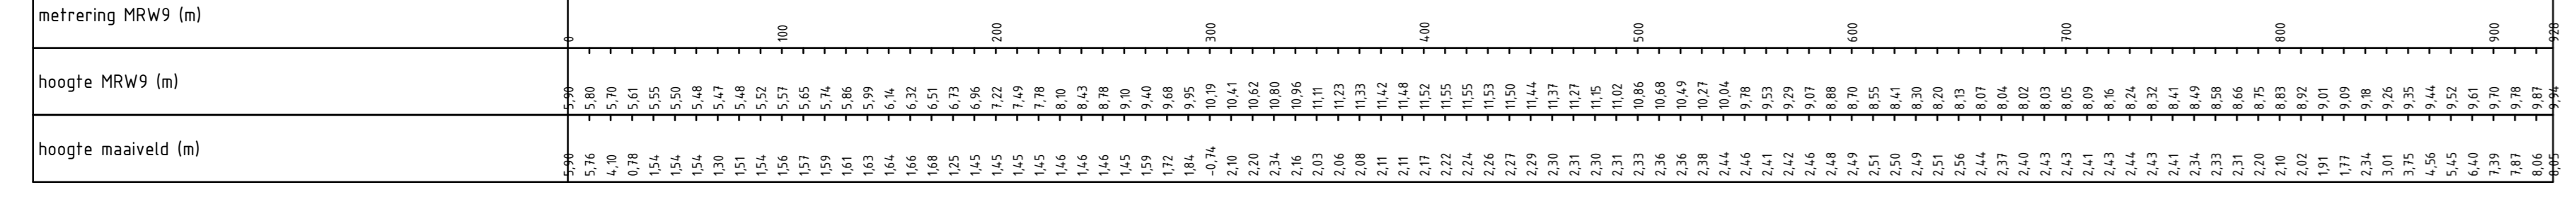


Lengteprofiel - MRWA

Aansluiting Utrecht-Centrum afrit oost A27


Schaal horizontaal 1:2500

Schaal verticaal 1:250

N.A.P. = -8,00

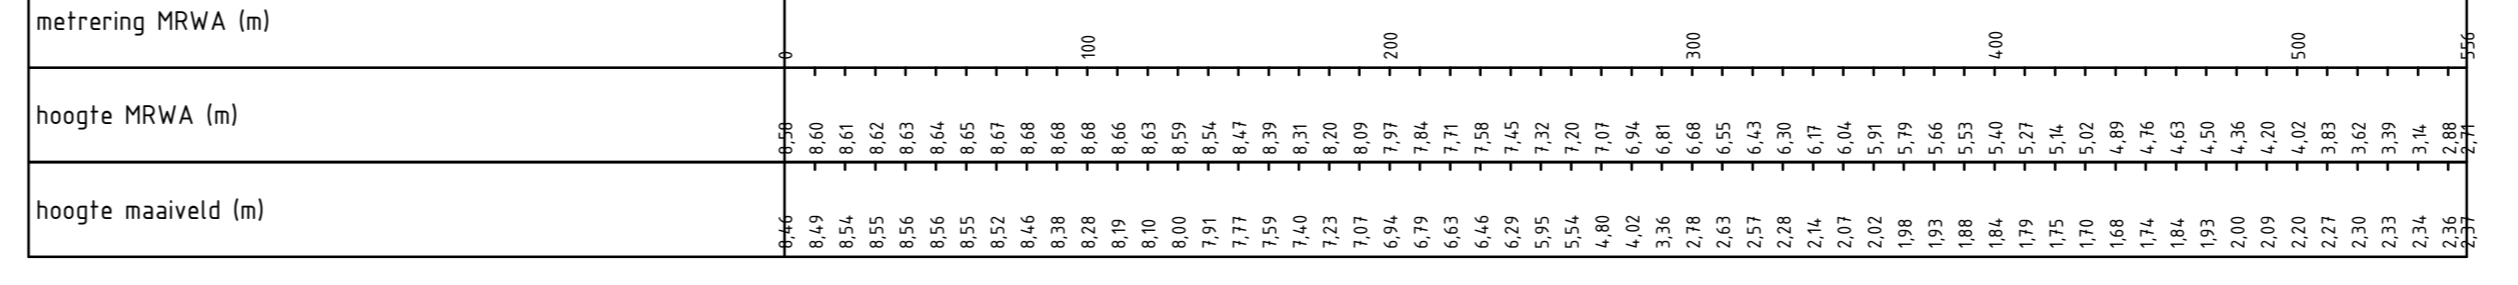










Overzicht project

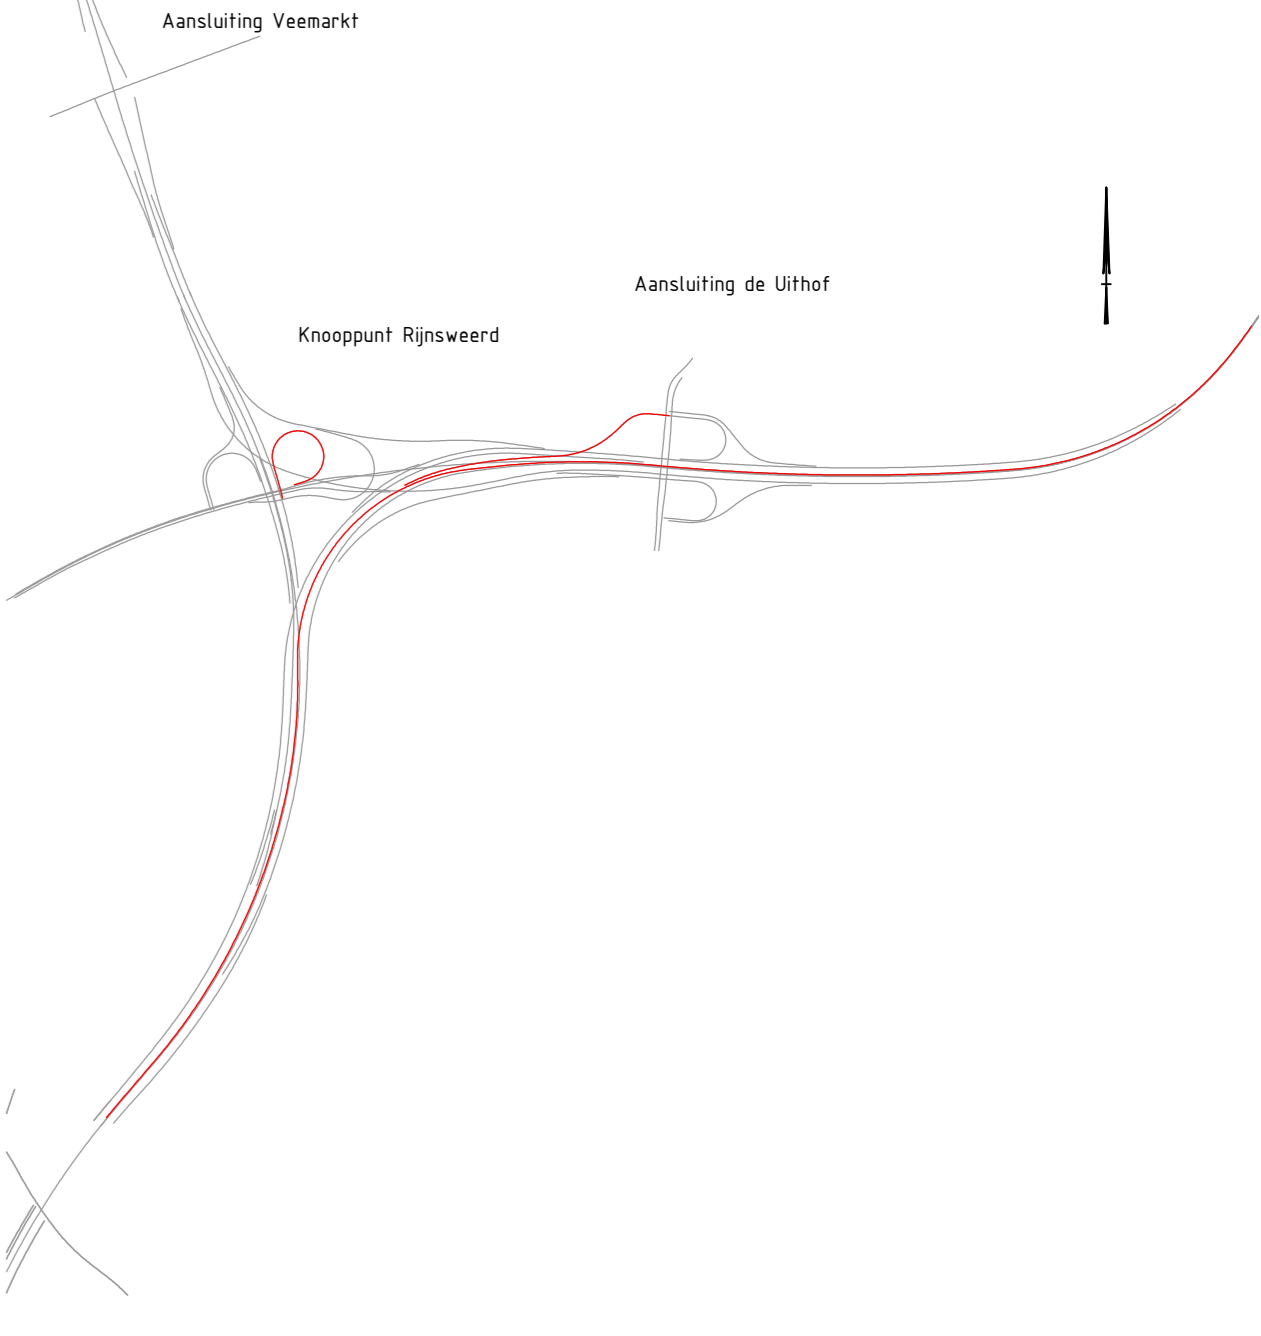

Detailoverzicht

Legenda

- Kunsthwerk
- Asfalt nieuwe weg
- Nieuw ontwerp
- Bestaand
- HB Hoofdringbaan
- RB Rangeerrijsbaan
- VW Verbindingsweg
- PB Parallelringbaan

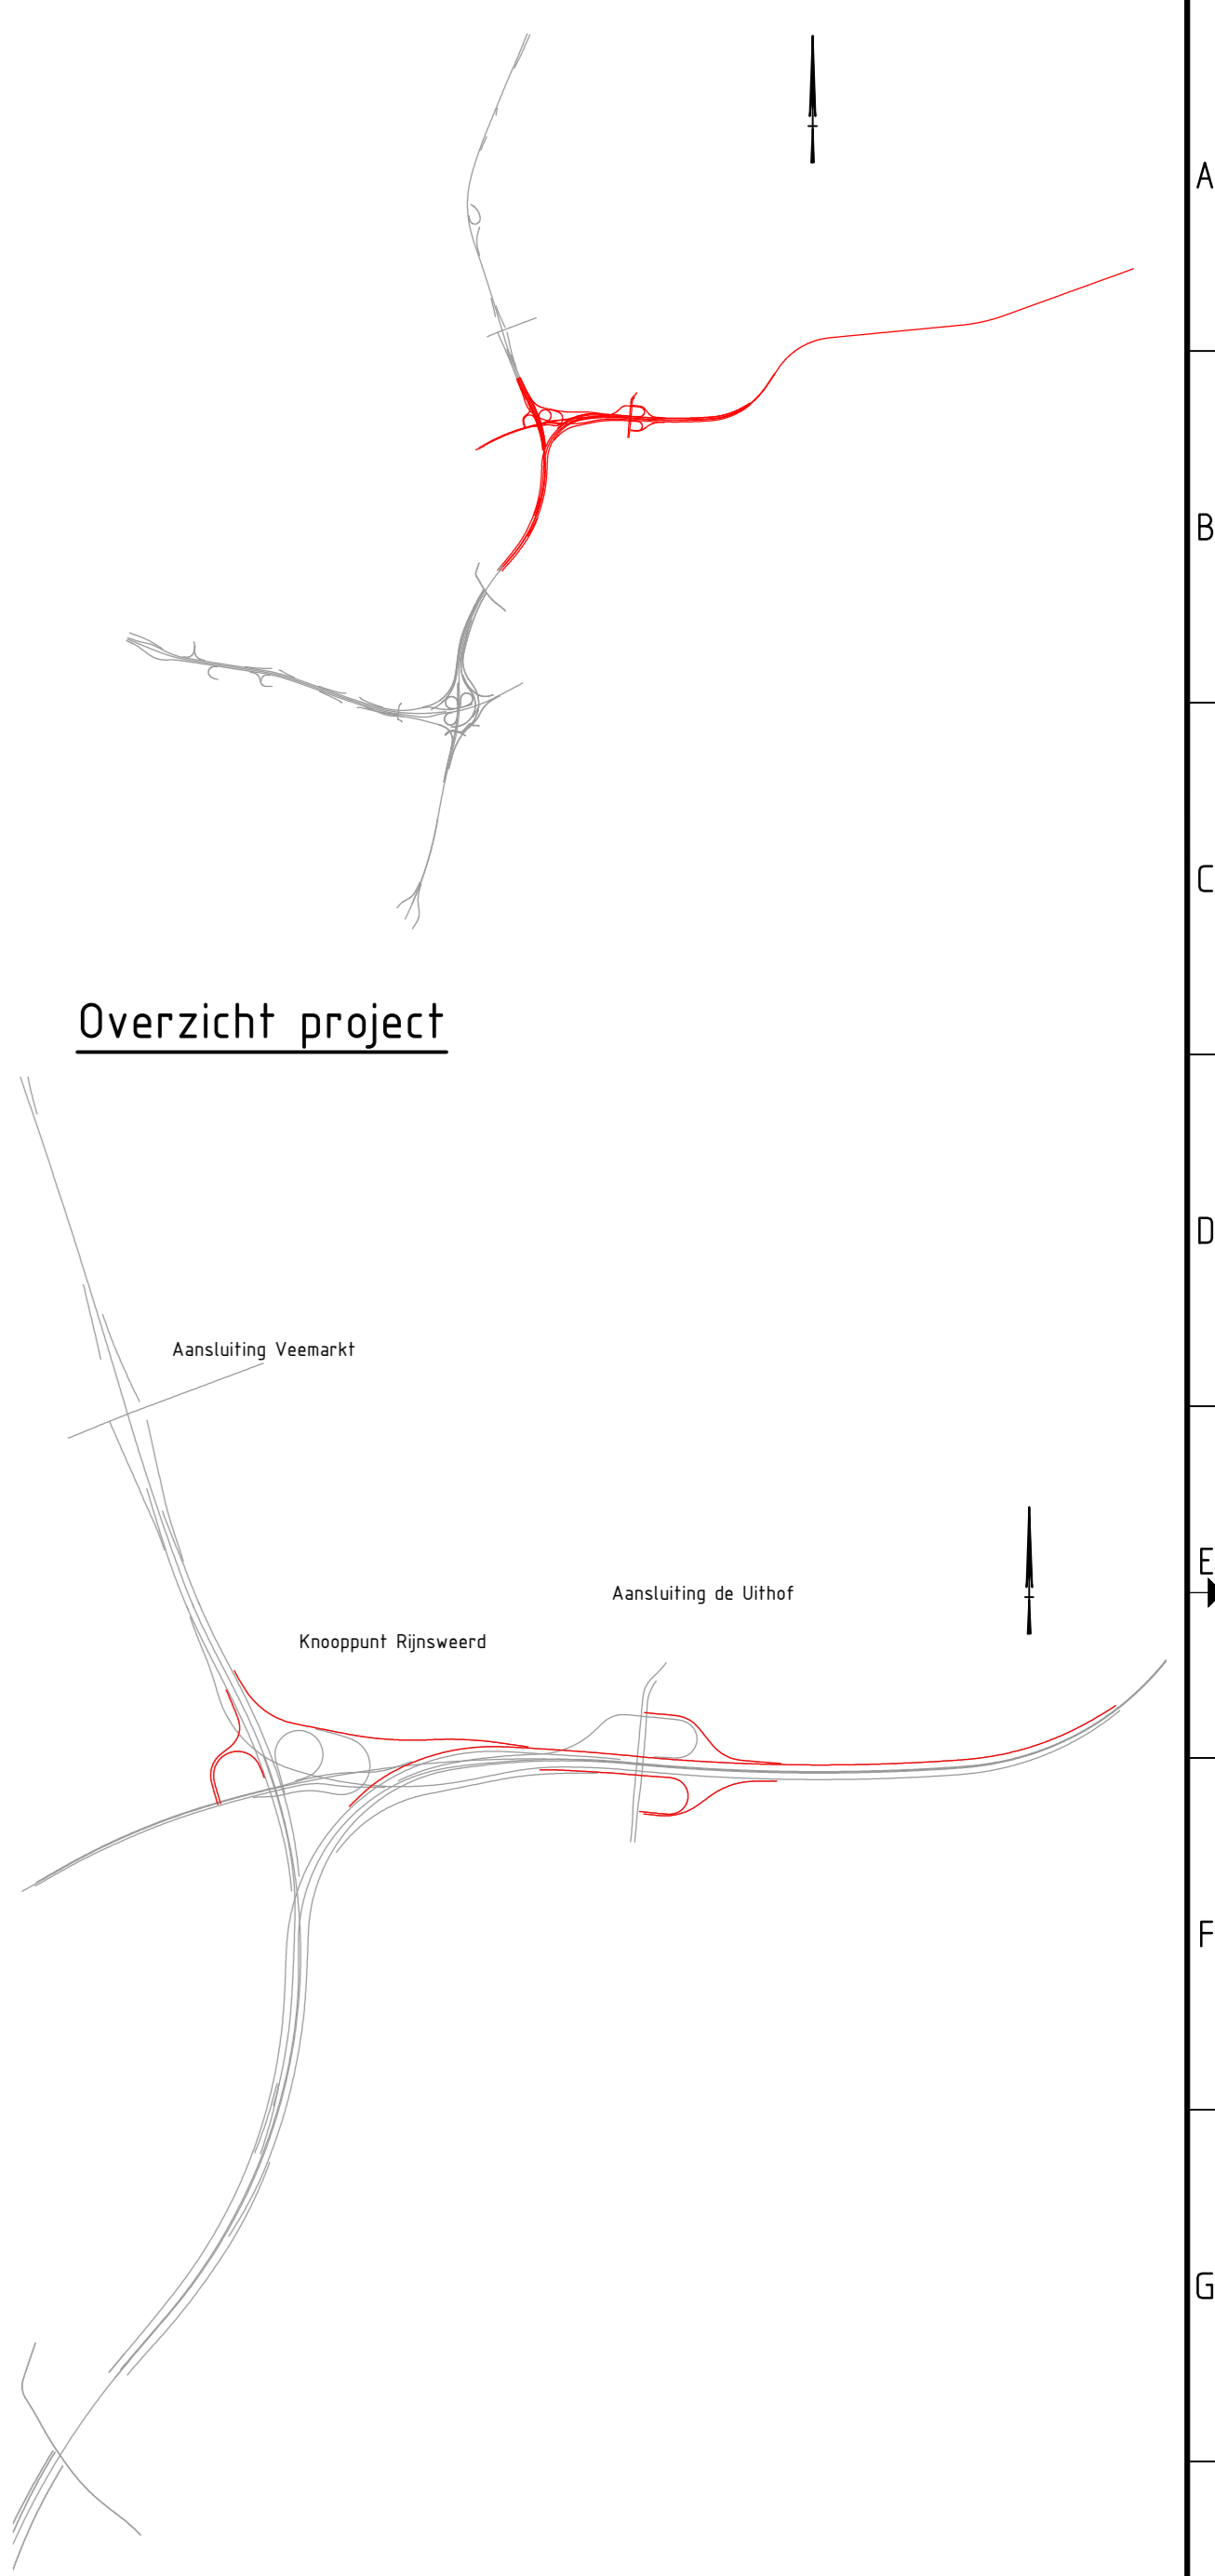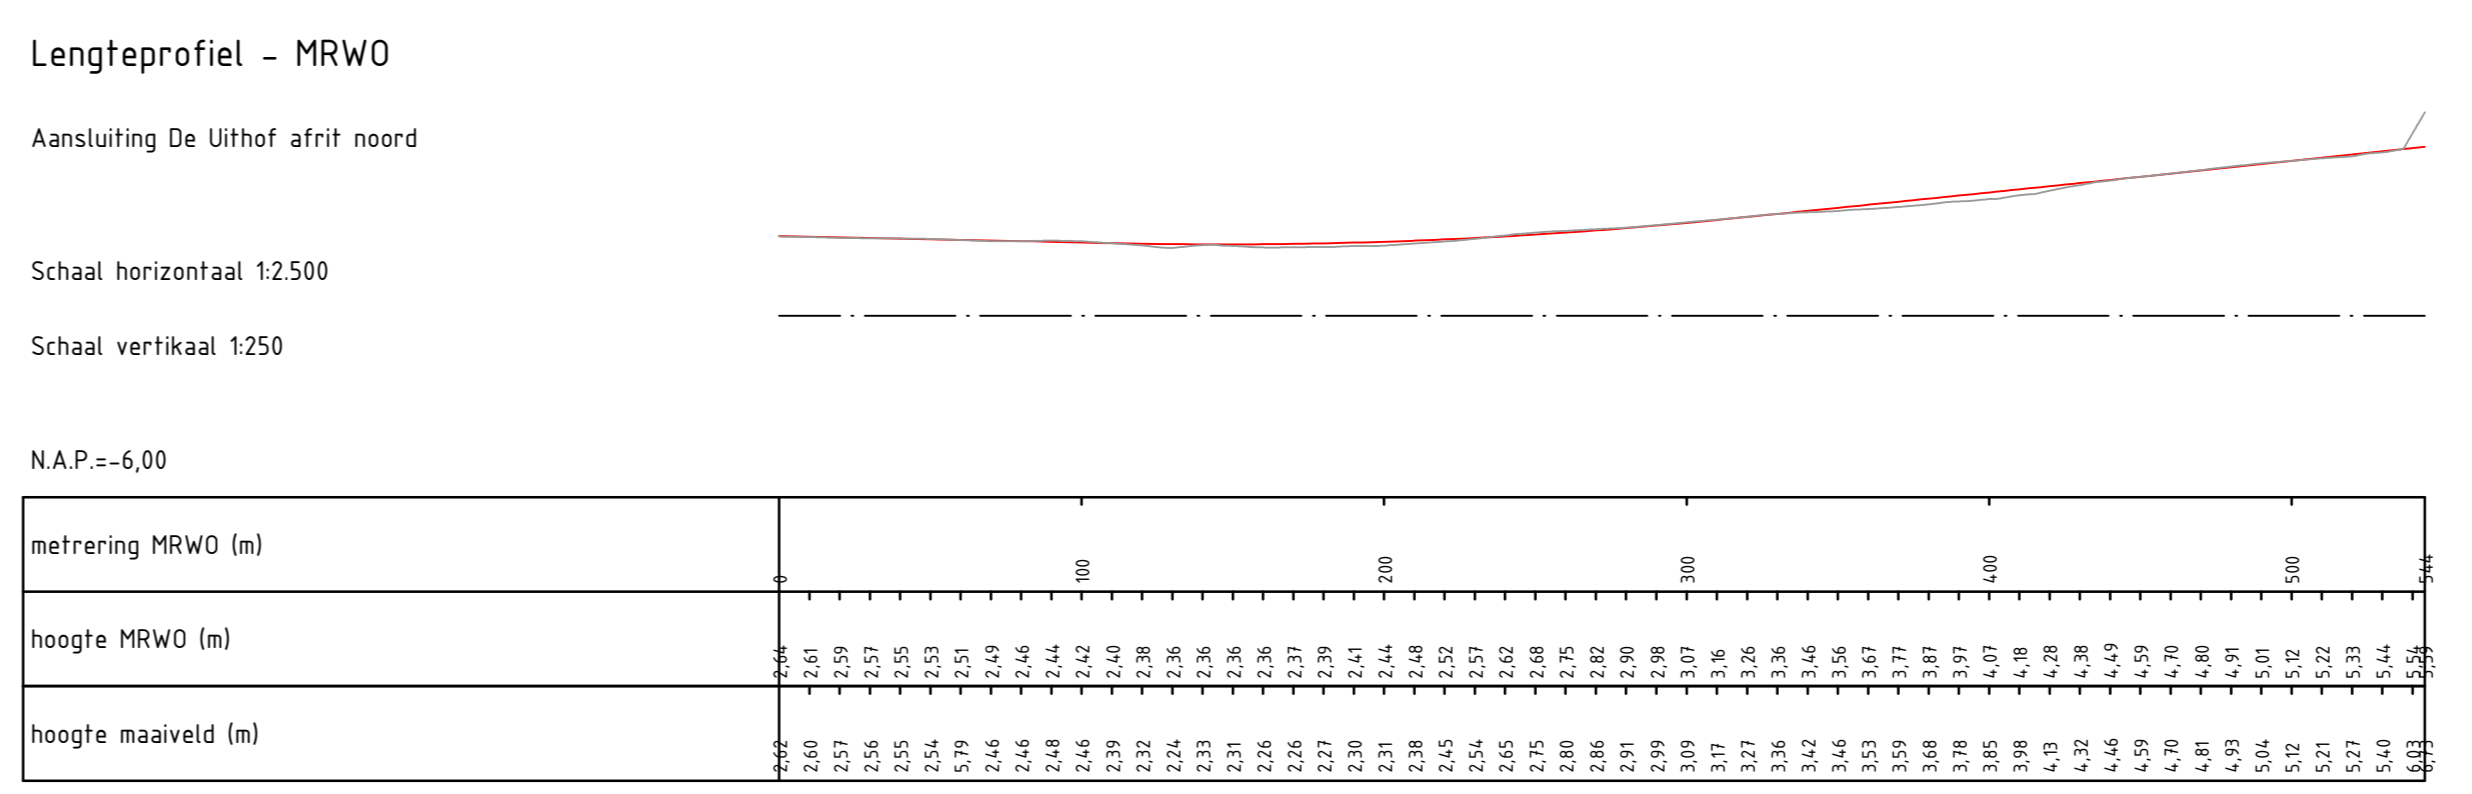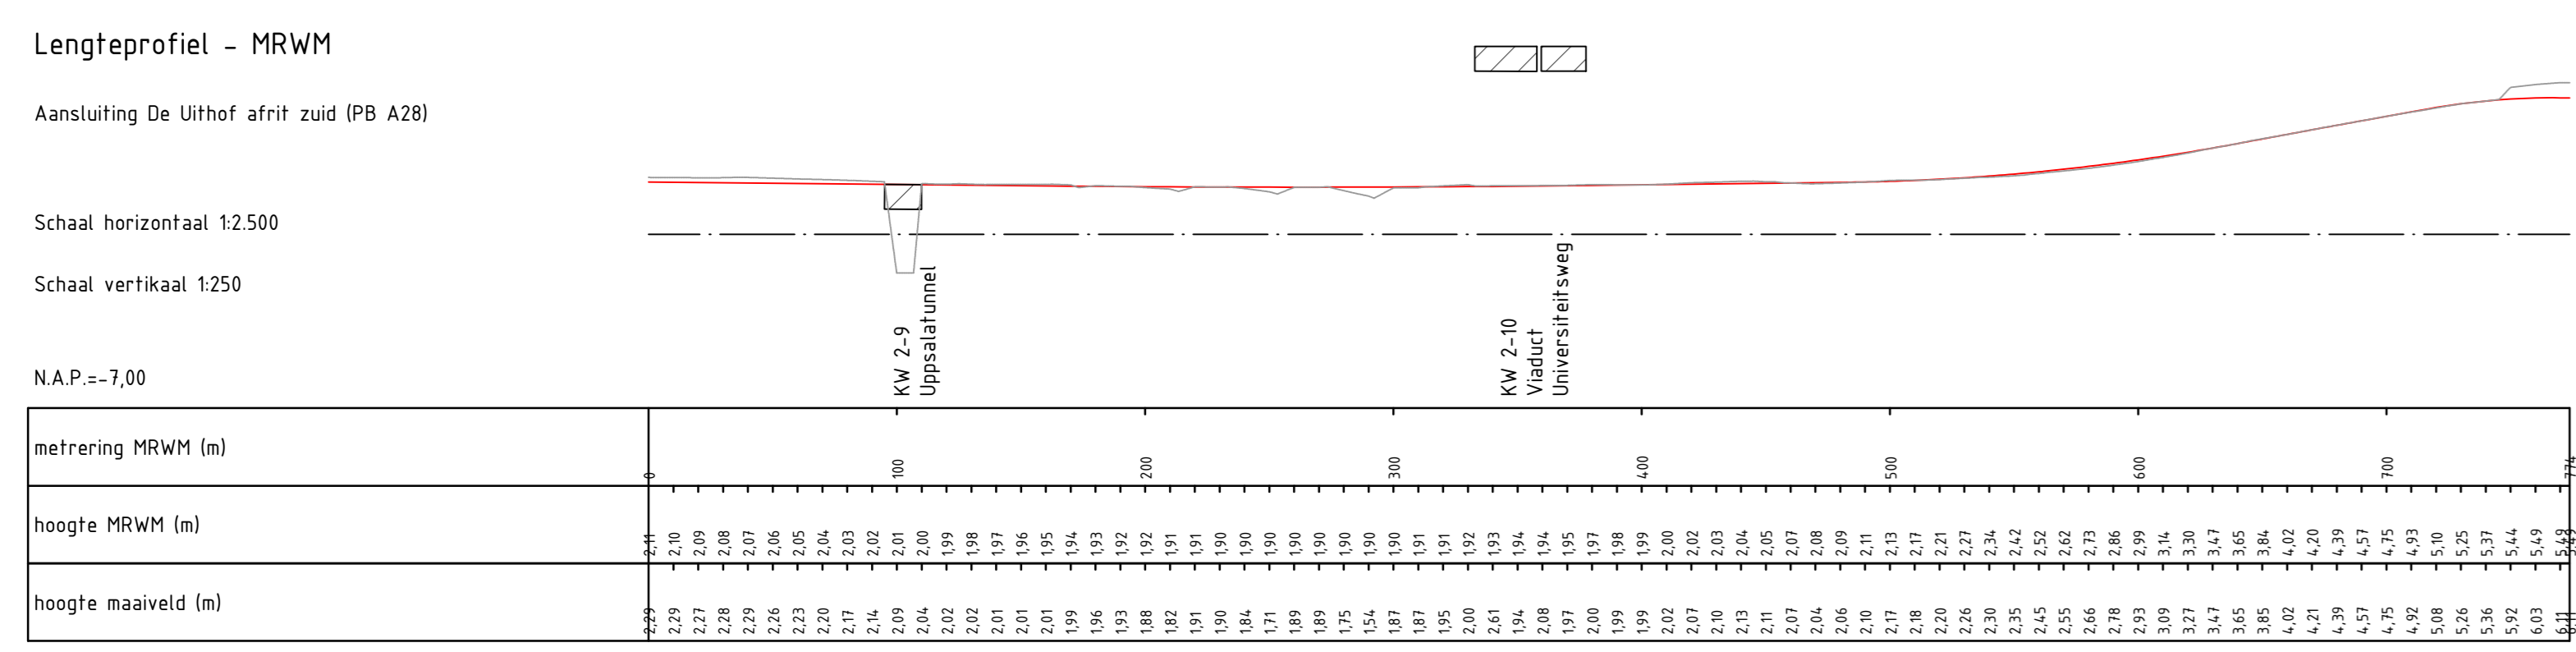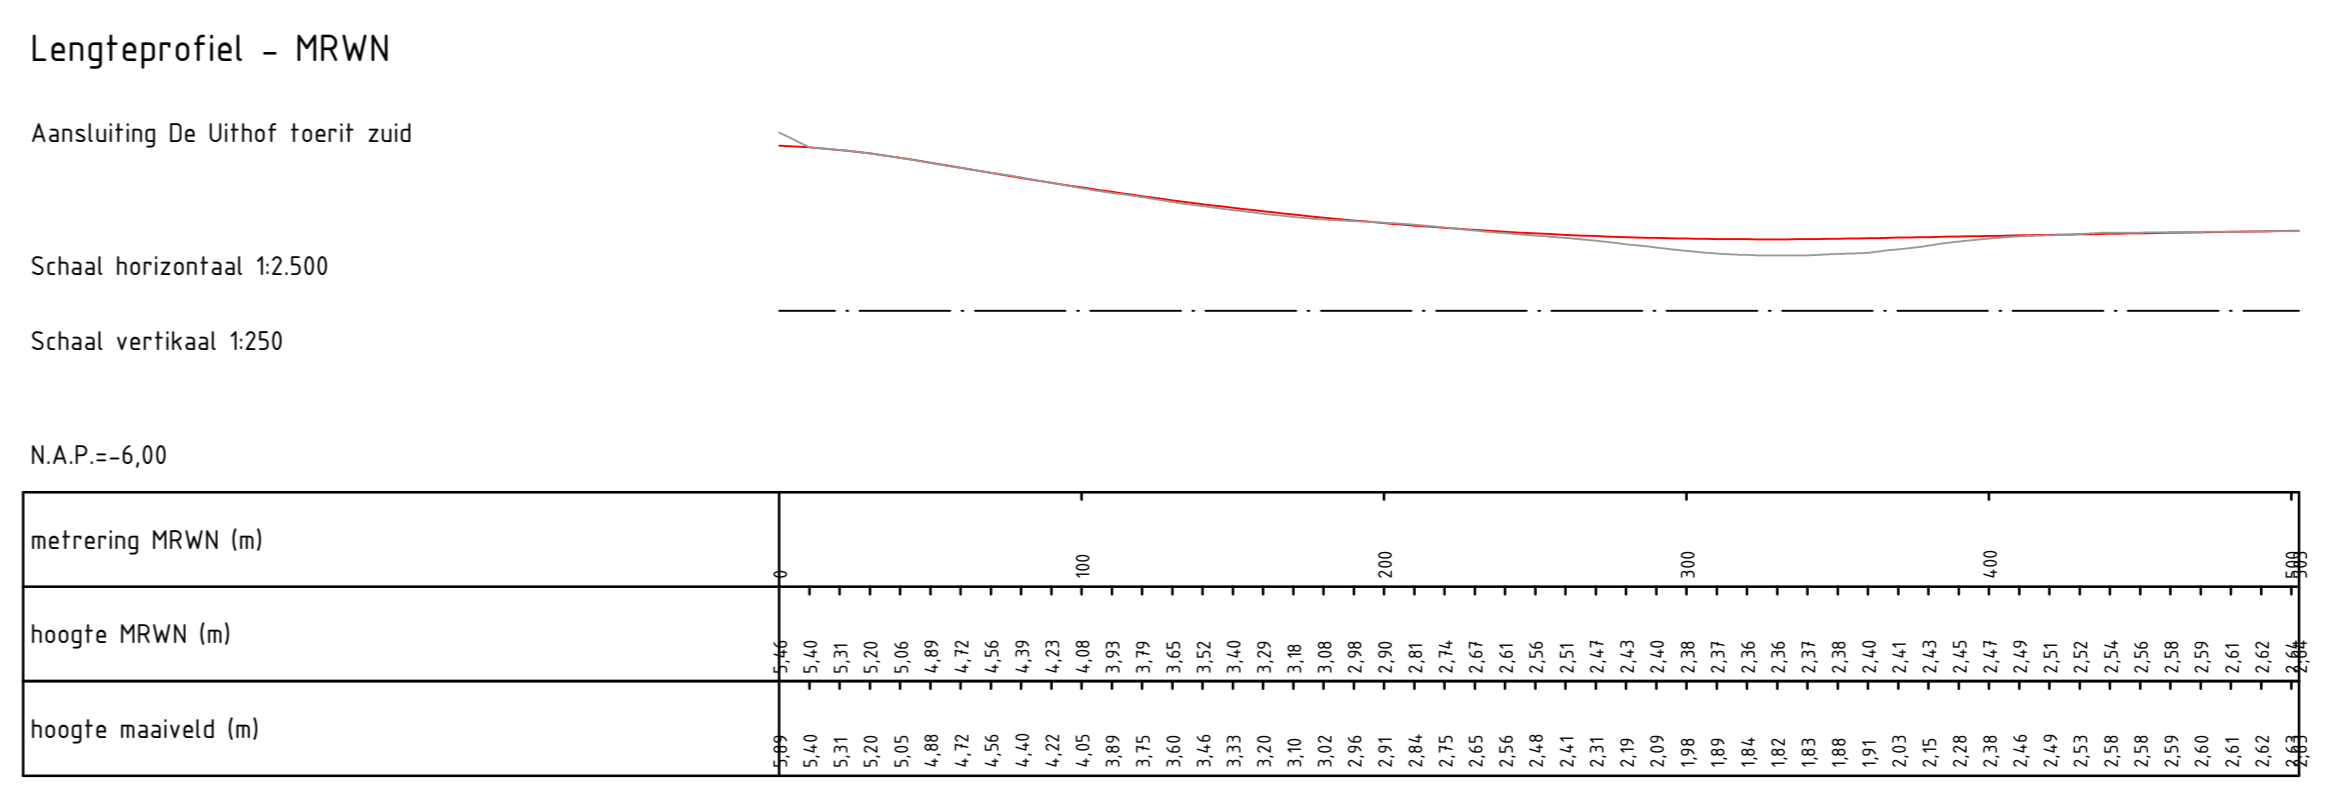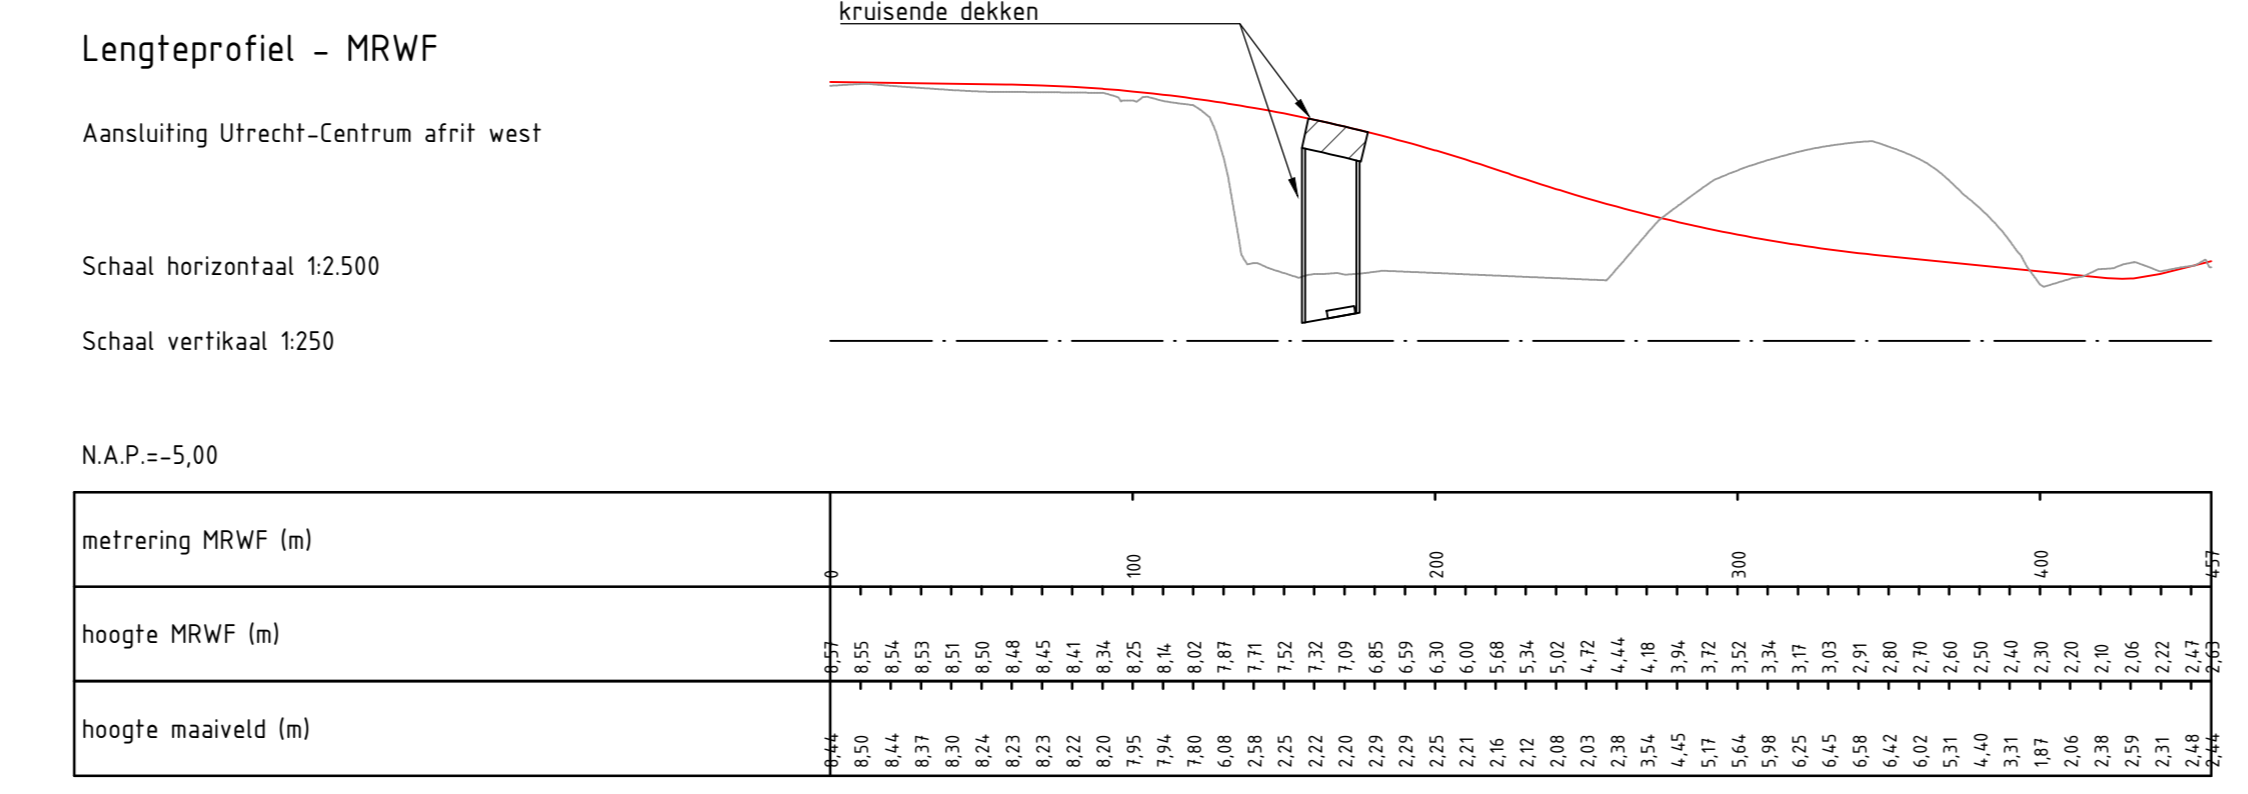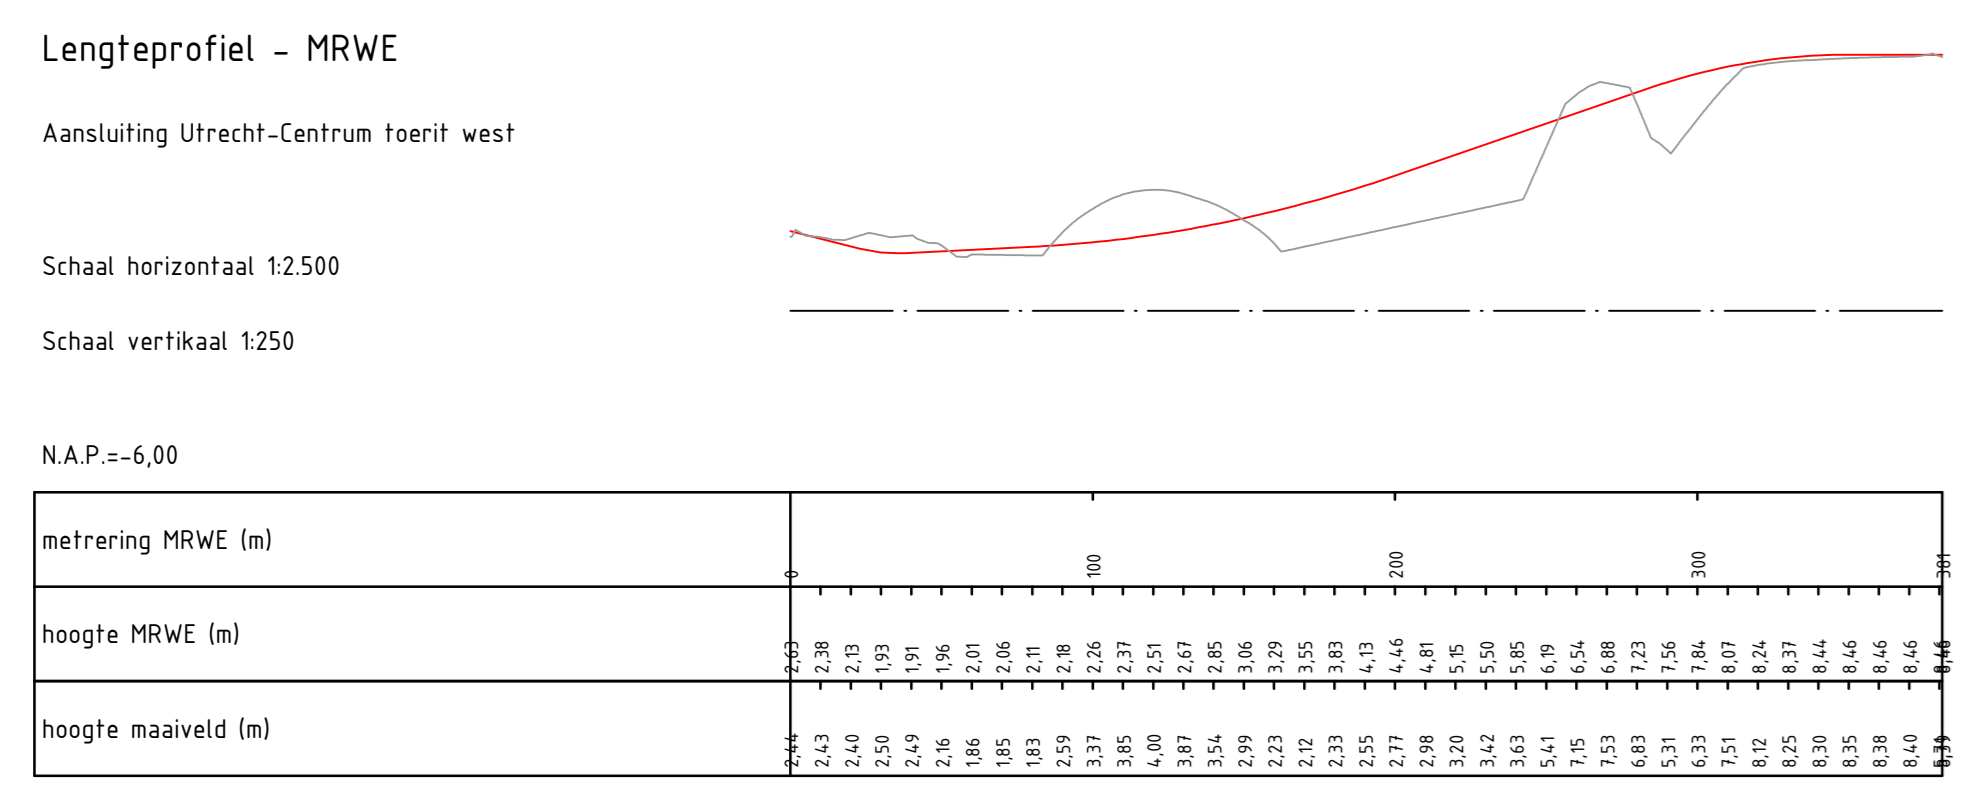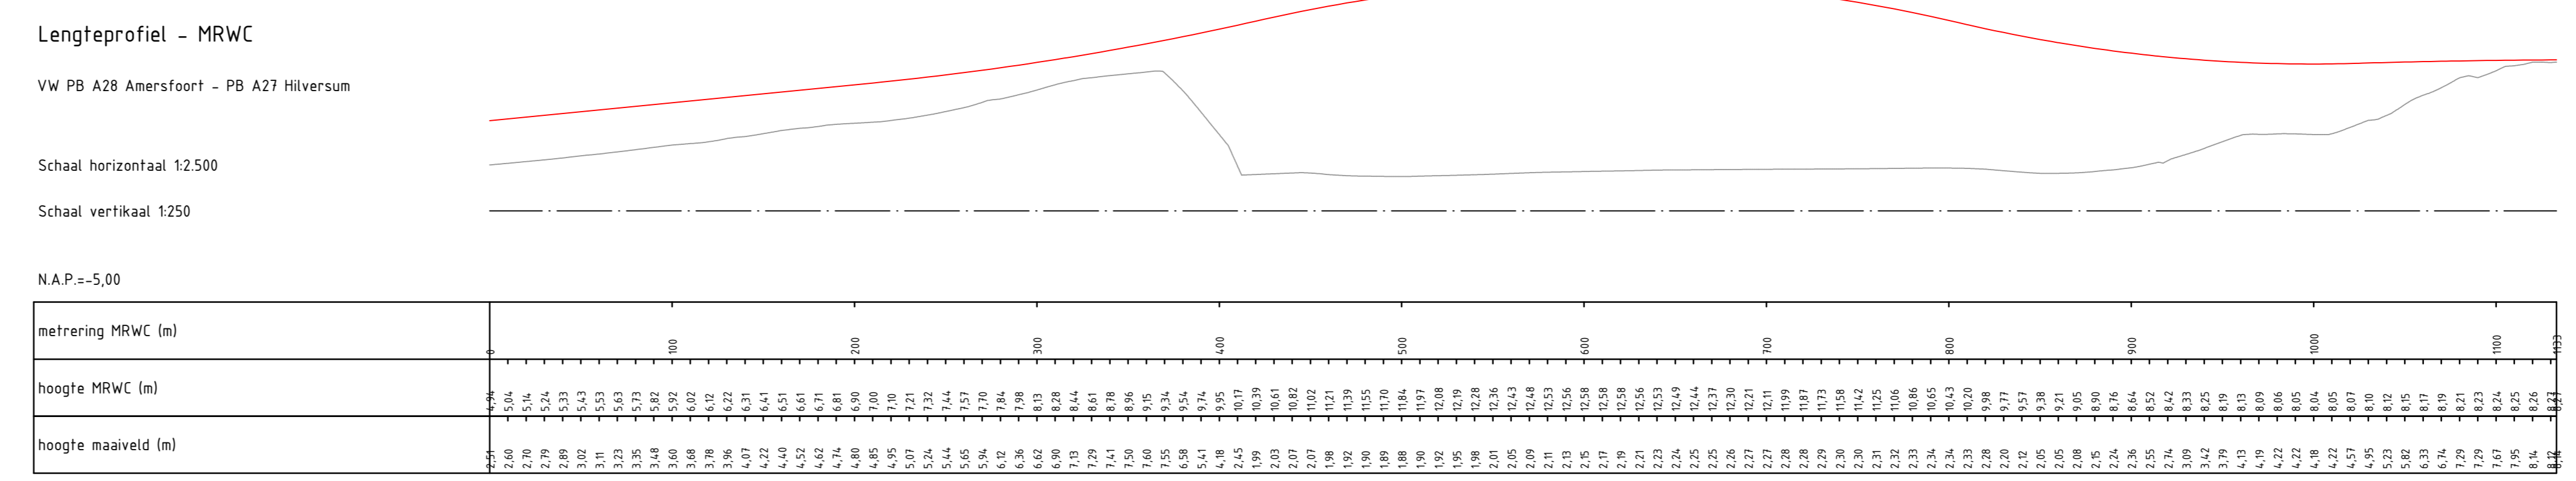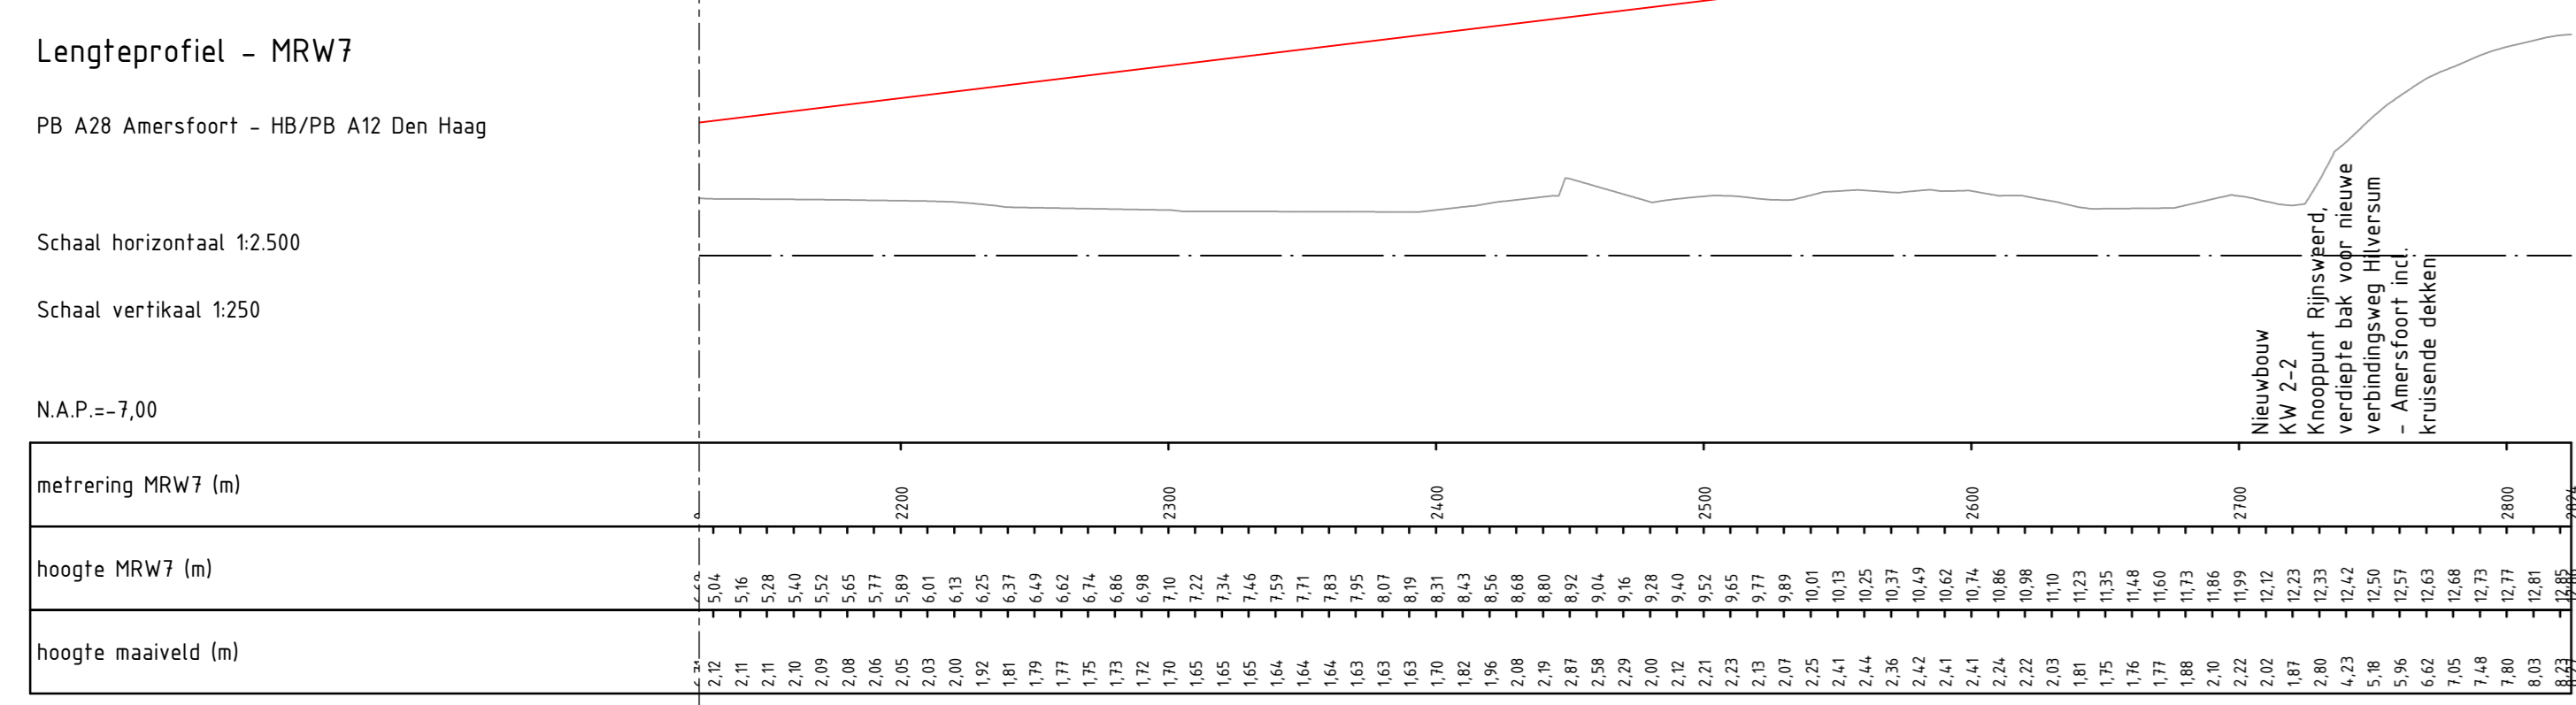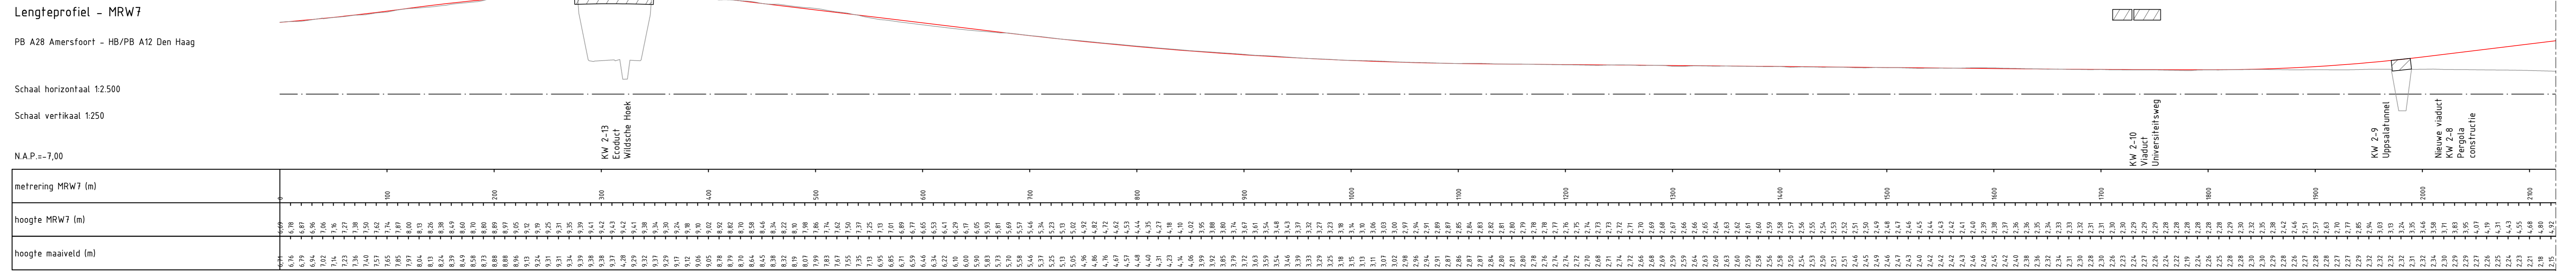

Lengteprofiel - MRWP

Aansluiting De Uithof Toerit noord
(HB/PB A12 Den Haag)

Schaal horizontaal 1:2500
Schaal vertikaal 1:250

N.A.P. = -6,00


Lengteprofiel - MU01

Universiteitsweg oostzijde

Schaal horizontaal 1:2500
Schaal vertikaal 1:250

N.A.P. = -6,00


Lengteprofiel - MUW1

Universiteitsweg westzijde

Schaal horizontaal 1:2500
Schaal vertikaal 1:250

N.A.P. = -6,00


Lengteprofiel - MW02

Hoofddrijsbaan A27 Hilversum - Breda

Schaal horizontaal 1:2500
Schaal vertikaal 1:250

N.A.P. = -6,00


Lengteprofiel - MW03

VW HB A27 Hilversum - A27 Breda

Schaal horizontaal 1:2500
Schaal vertikaal 1:250

N.A.P. = -5,00


Lengteprofiel - MW04

VW HB A27 Hilversum - HB/PB A12 Den Haag

Schaal horizontaal 1:2500
Schaal vertikaal 1:250

N.A.P. = -5,00


Lengteprofiel - MRWB


Aansluiting Utrecht-Centrum Toerit oost A27

Schaal horizontaal 1:2500
Schaal vertikaal 1:250

N.A.P. = -5,00


Overzicht project

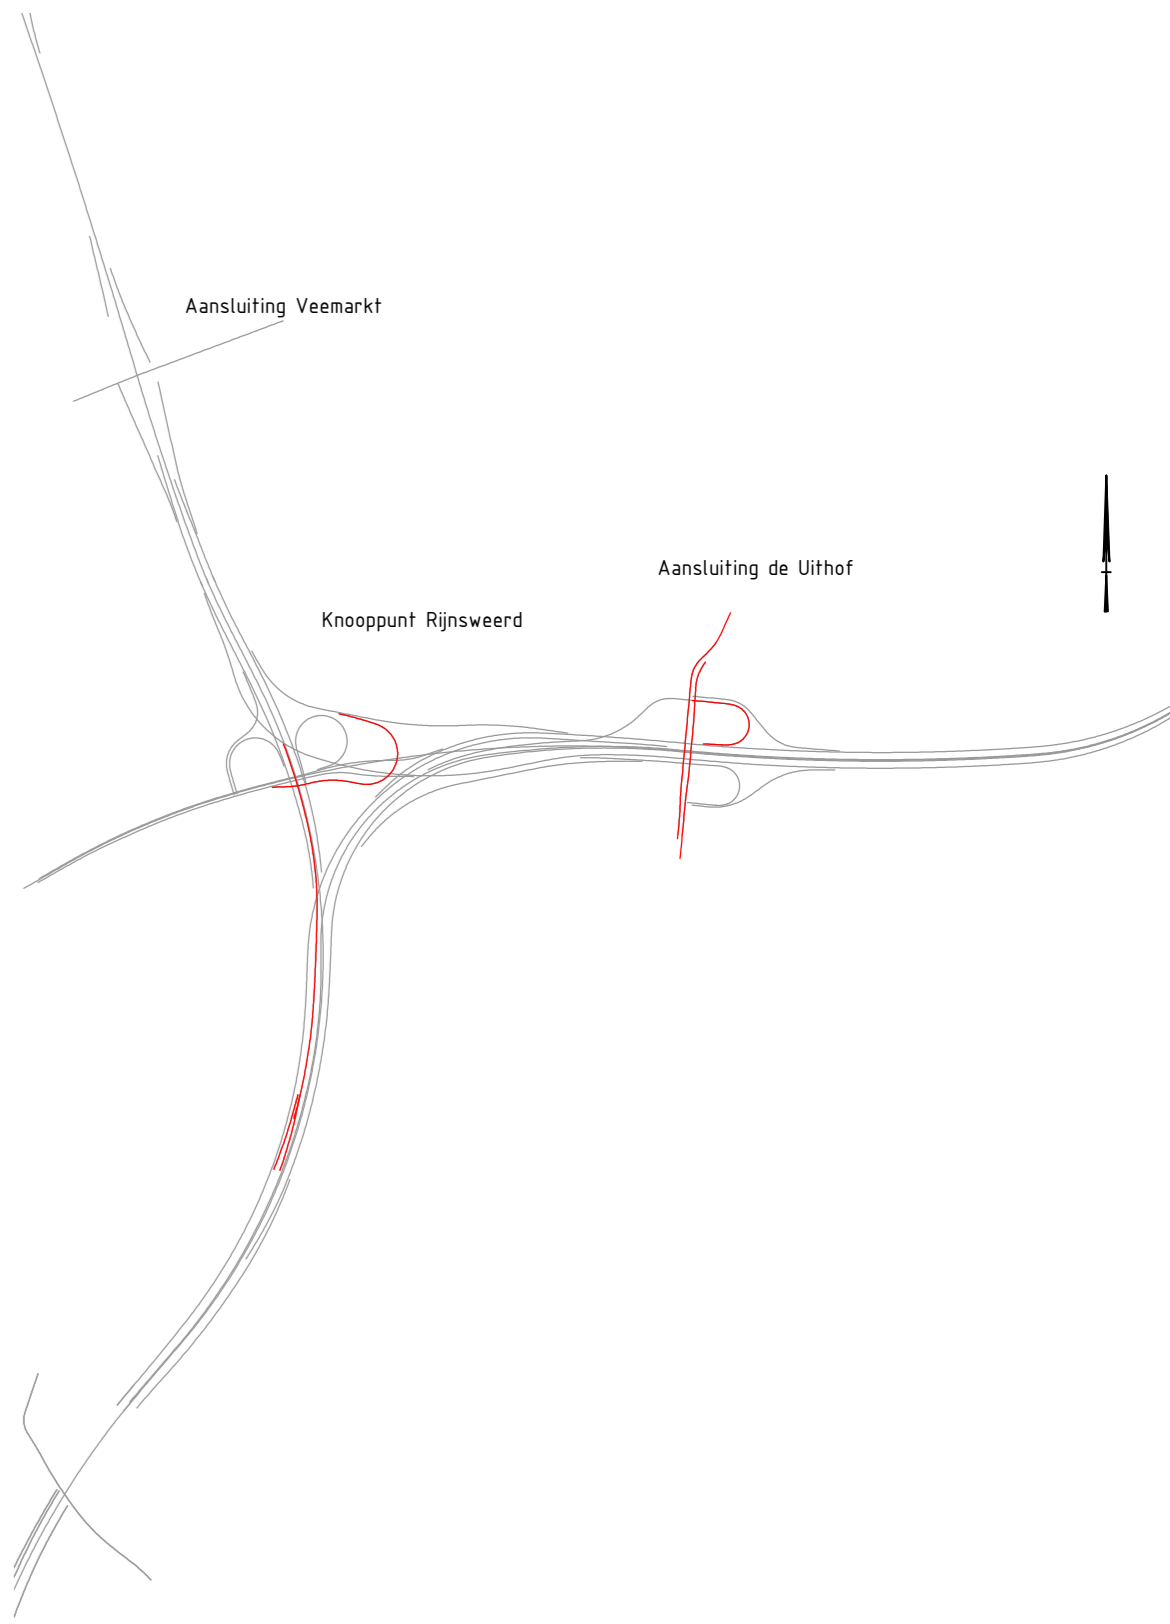

Detailoverzicht



Legenda


- Kunstwerk
- Asfalt nieuwe weg
- Nieuw ontwerp
- Bestaand
- HB Hoofddrijsbaan
- RB Rangeerrijsbaan
- VW Verbindingsweg
- PB Parallelrijbaan

Lengteprofiel - MA27

Hoofdringbaan A27
Breda - Hilversum

Schaal horizontaal 1:2500
Schaal vertikaal 1:250

N.A.P. = -9,00

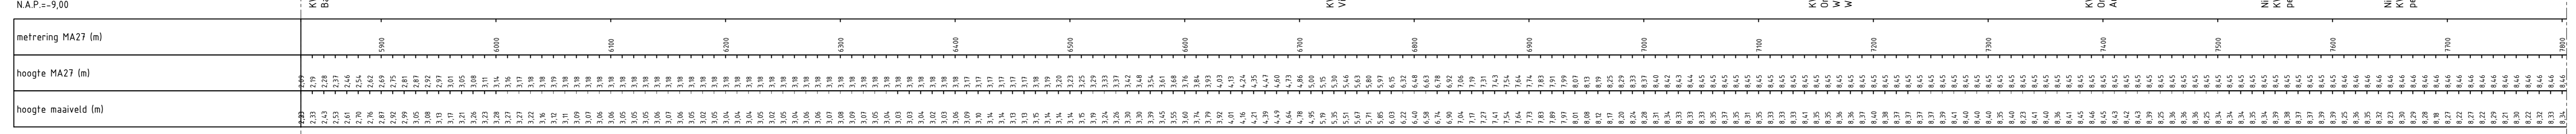



Lengteprofiel - MA27

Hoofdringbaan A27
Breda - Hilversum

Schaal horizontaal 1:2500
Schaal vertikaal 1:250

N.A.P. = -9,00

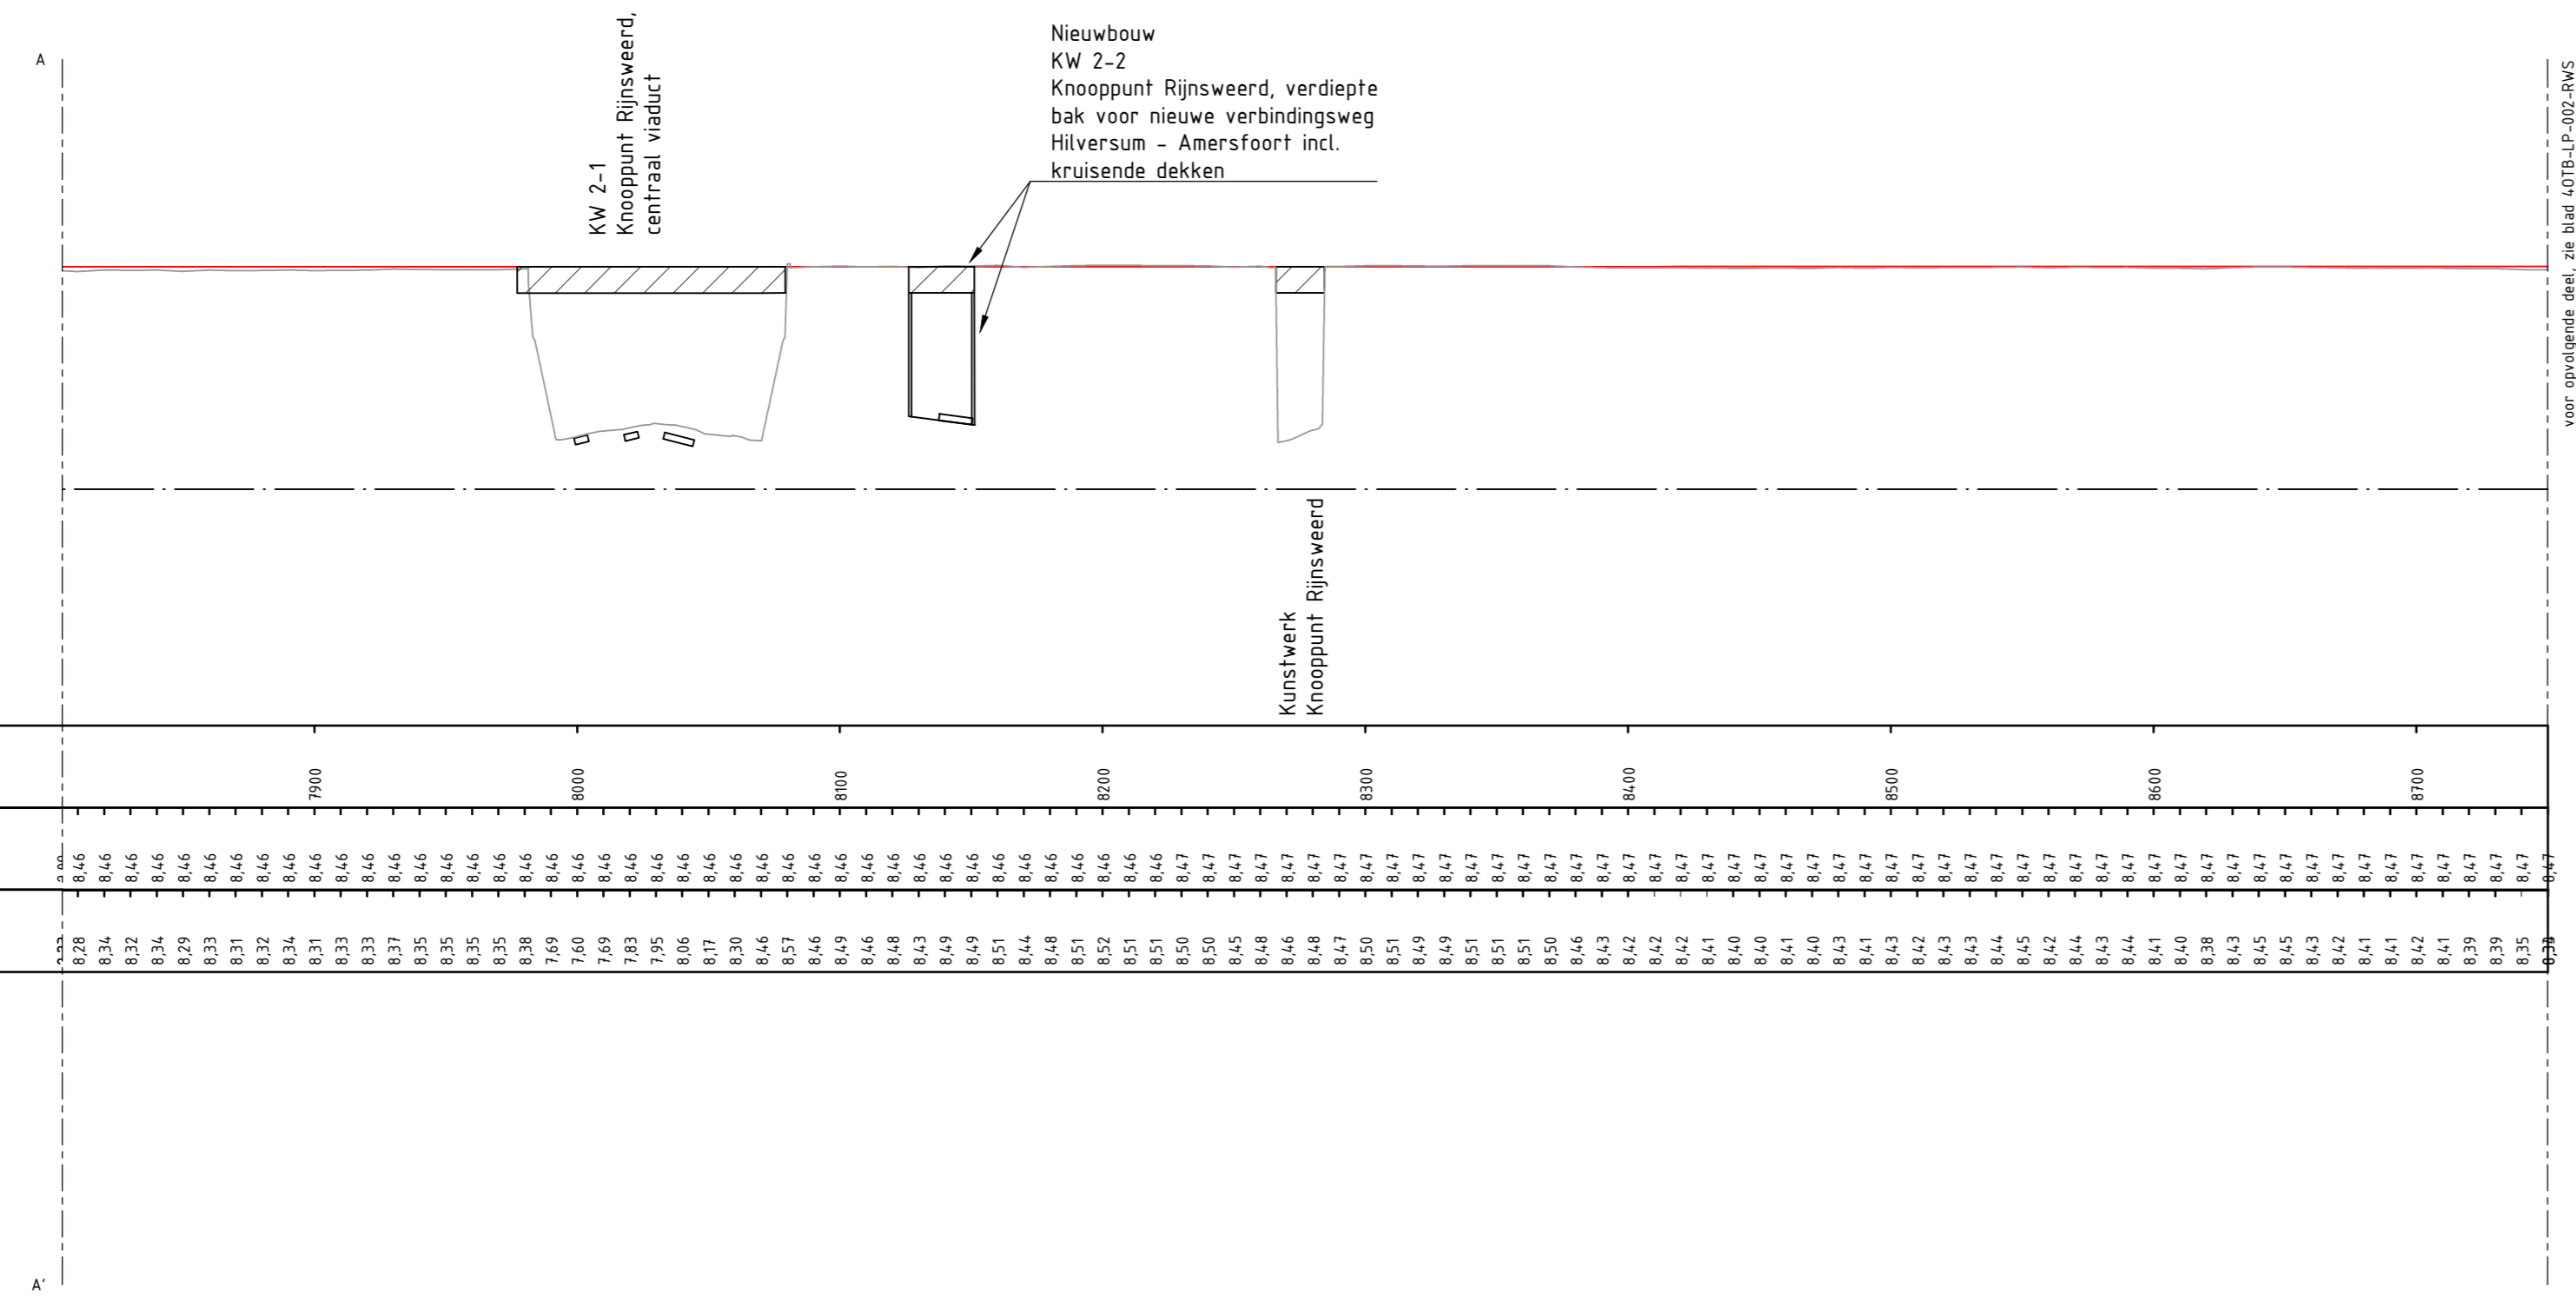


Overzicht project



Detailoverzicht

Legenda

- Kunstwerk
- Asfalt nieuwe weg
- Nieuw ontwerp
- Bestaand
- HB Hoofdringbaan
- RB Rangeerrijbaan
- VW Verbindingsweg
- PB Parallelrijbaan

Lengteprofiel - M04A

VW PB A27 Hilversum - PB A12 Arnhem

Schaal horizontaal 1:2500
Schaal verticaal 1:250

N.A.P. = -5,00


Lengteprofiel - M04B

VW PB A12 Arnhem - PB A27 Breda

Schaal horizontaal 1:2500
Schaal verticaal 1:250

N.A.P. = -5,00


Lengteprofiel - M04C

VW HB A27 Breda - PB A12 Den Haag

Schaal horizontaal 1:2500
Schaal verticaal 1:250

N.A.P. = -5,00



Lengteprofiel - M210

HB A27 Breda - Amersfoort (Bypass)

Schaal horizontaal 1:2500
Schaal verticaal 1:250

N.A.P. = -9,00

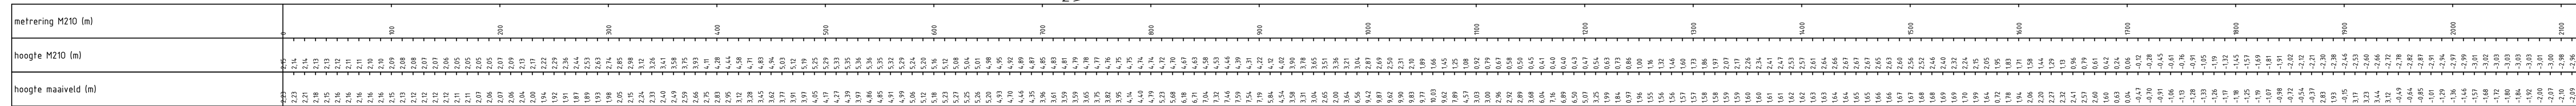



Lengteprofiel - M210

HB A27 Breda - Amersfoort (Bypass)

Schaal horizontaal 1:2500
Schaal verticaal 1:250

N.A.P. = -9,00

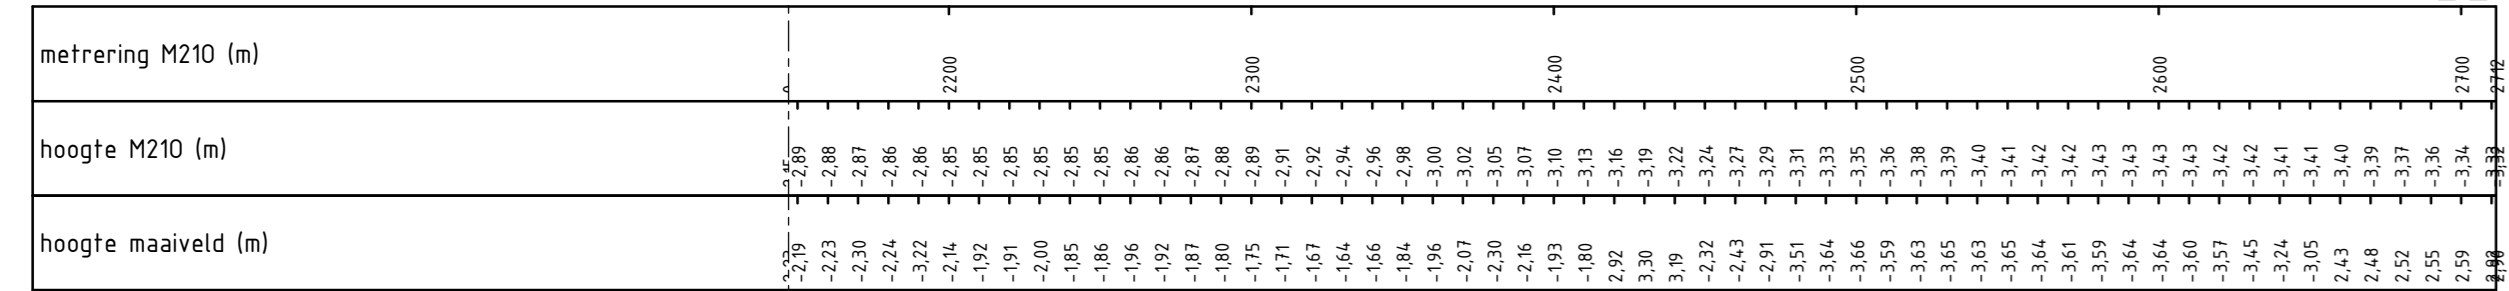



Lengteprofiel - MFWD

Fietspad Wijenssedijk

Schaal horizontaal 1:2500
Schaal verticaal 1:250

N.A.P. = -7,00

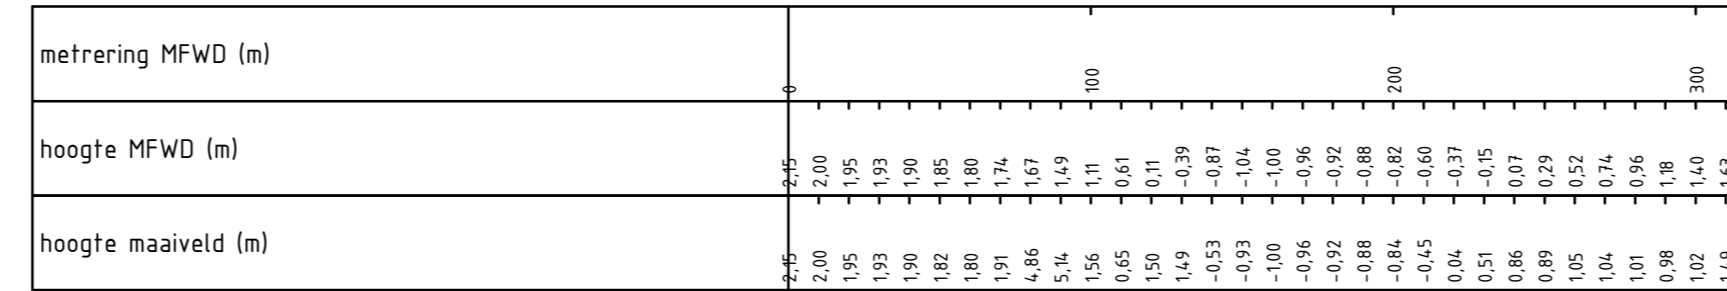



Lengteprofiel - M21W

HB A27 Hilversum - PB A12 Den Haag

Schaal horizontaal 1:2500
Schaal verticaal 1:250


N.A.P. = -8,00

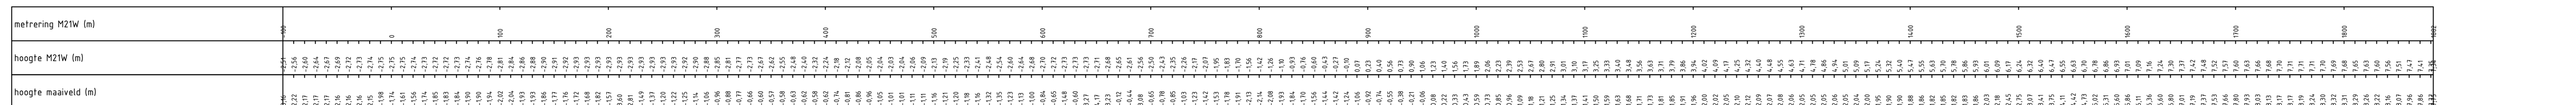




Overzicht project

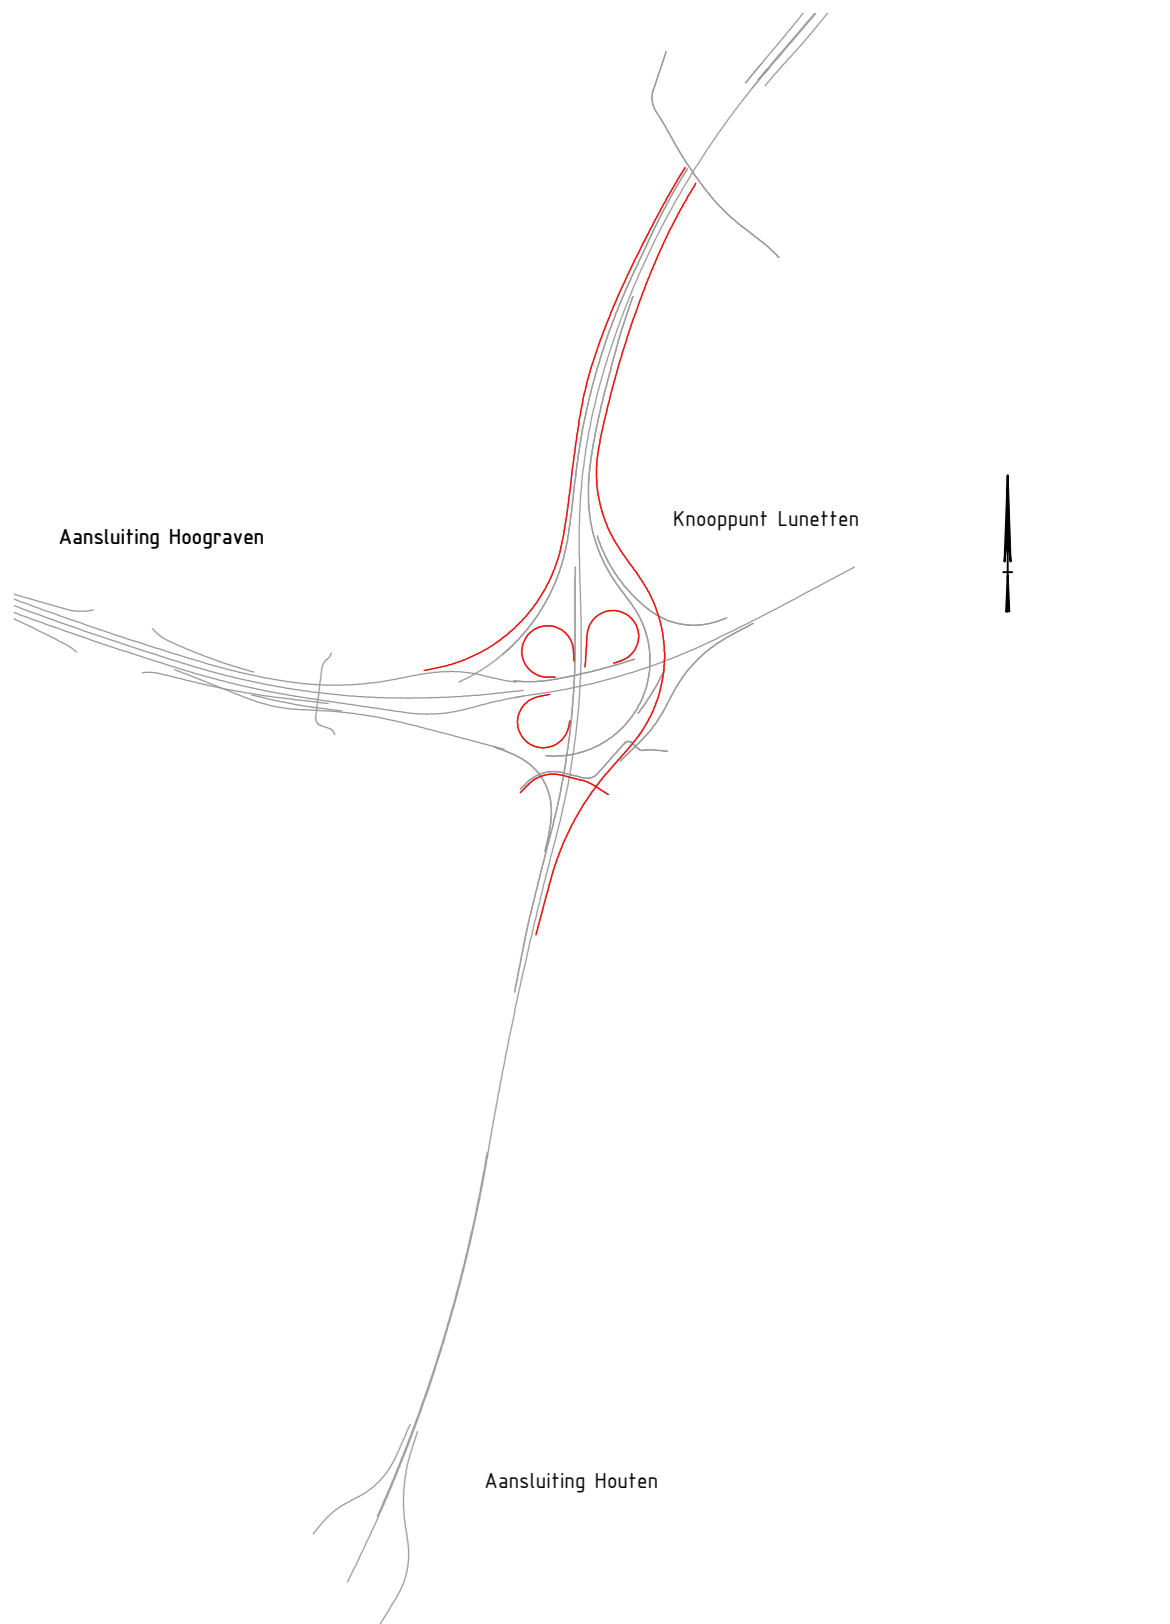

Detailoverzicht

Legenda

- Kunstwerk
- Asfalt nieuwe weg
- Nieuw ontwerp
- Bestaand
- HB Hoofdringbaan
- RB Rangierrijbaan
- VW Verbindingsweg
- PB Parallelrijbaan

Lengteprofiel - MHT1


Aansluiting Houten toerft oost A27

Schaal horizontaal 1:2500

Schaal verticaal 1:250

N.A.P.=+6,00

| metreering MHT1 (m) | hoogte MHT1 (m) | hoogte maaiveld (m) |
|---------------------|-----------------|---------------------|
| 0 | 6,11 | 6,08 |
| 10 | 6,11 | 6,08 |
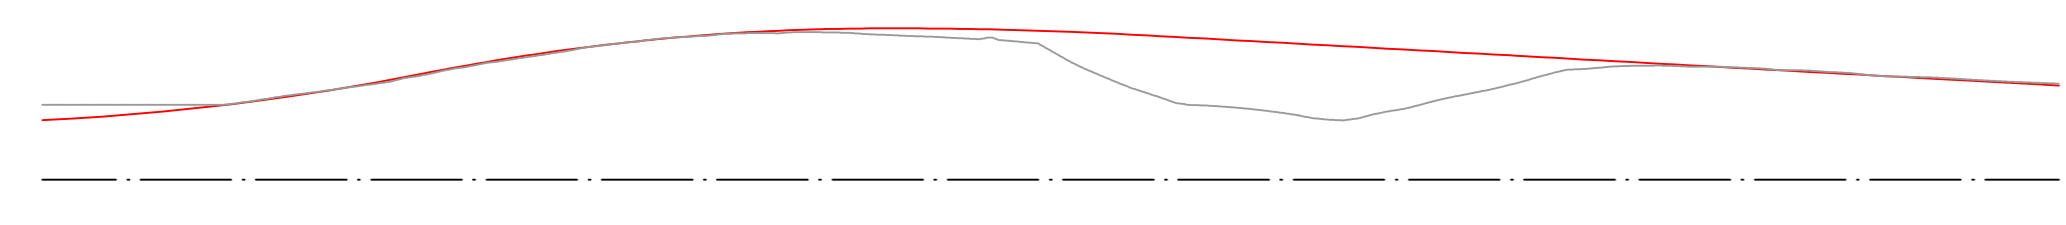

Lengteprofiel - MHT2


Aansluiting Houten afrit west A27

Schaal horizontaal 1:2500

Schaal verticaal 1:250

N.A.P.=+6,00

| metreering MHT2 (m) | hoogte MHT2 (m) | hoogte maaiveld (m) |
|---------------------|-----------------|---------------------|
| 0 | 6,08 | 6,08 |
| 10 | 6,08 | 6,08 |
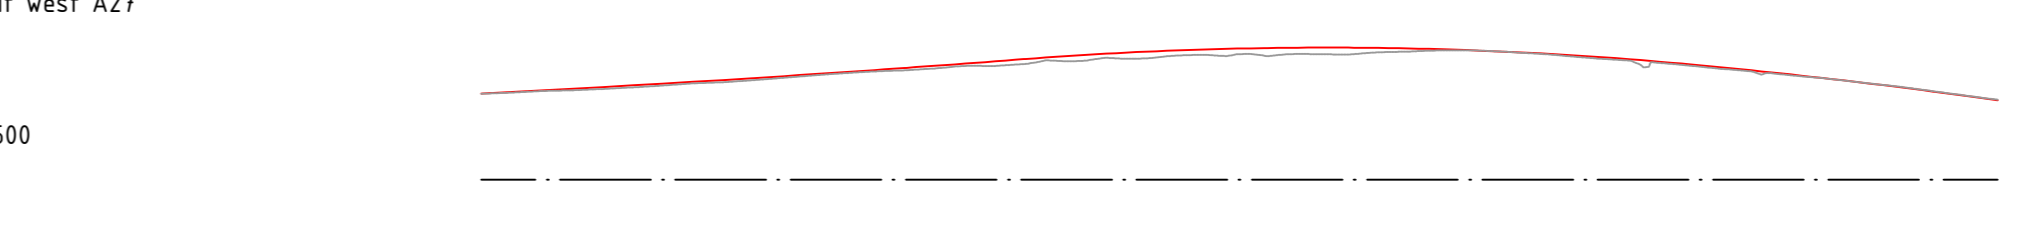

Lengteprofiel - MKWG


Koningsweg

Schaal horizontaal 1:2500

Schaal verticaal 1:250

N.A.P.=+10,00

| metreering MKWG (m) | hoogte MKWG (m) | hoogte maaiveld (m) |
|---------------------|-----------------|---------------------|
| 0 | 10,19 | 10,19 |
| 10 | 10,19 | 10,19 |
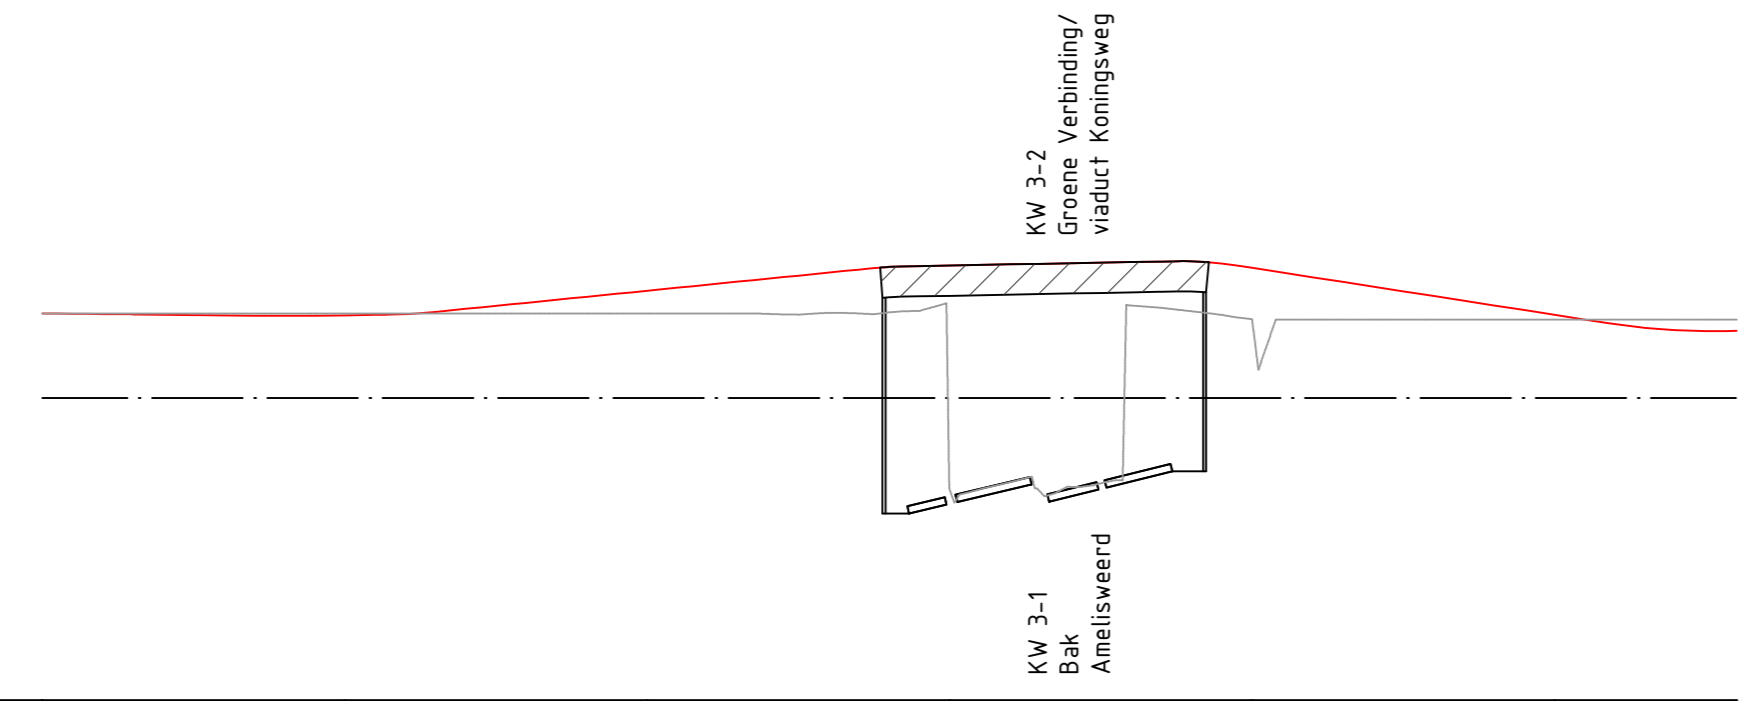

Lengteprofiel - MLU1

VW HB A27 Breda - PB A12 Arnhem

Schaal horizontaal 1:2500

Schaal verticaal 1:250

N.A.P.=+5,00




Lengteprofiel - MLUS

VW PB A12 Arnhem - HB A27 Hilversum

Schaal horizontaal 12500

Schaal vertikaal 1250

N.A.P.= -5,00

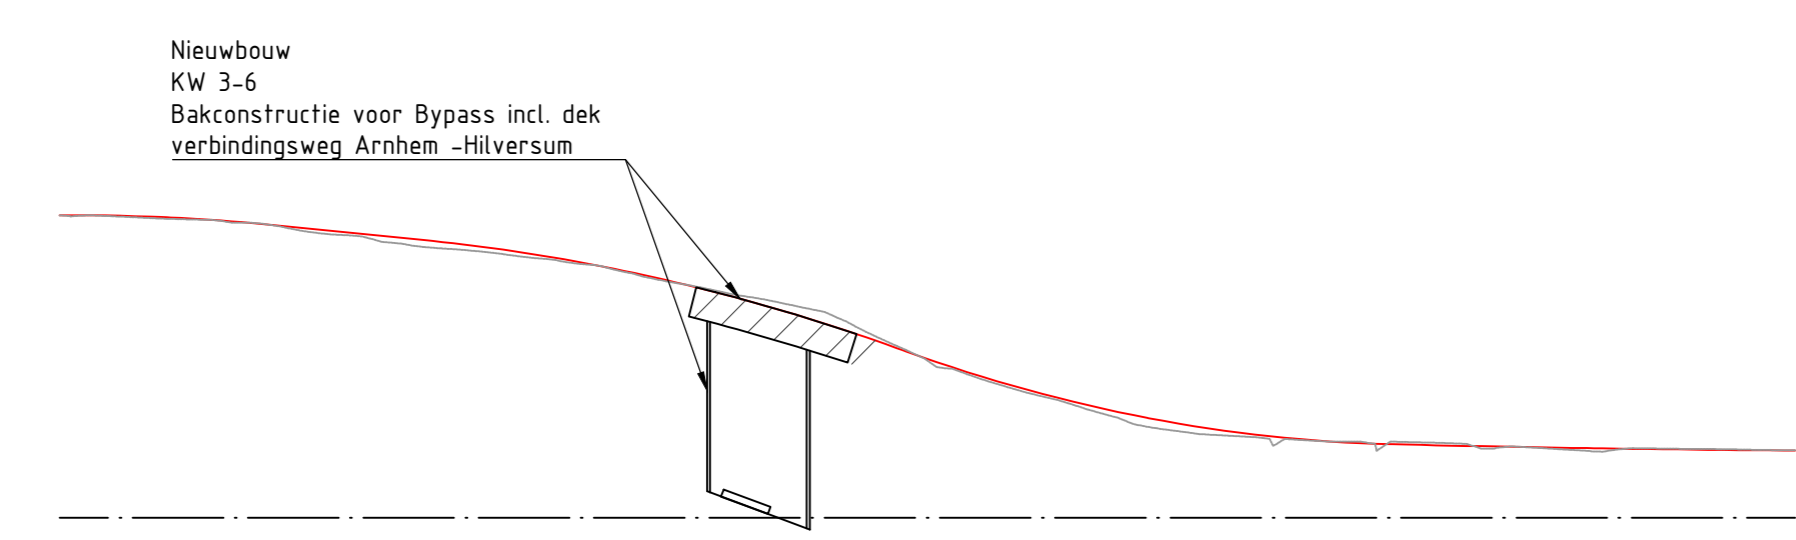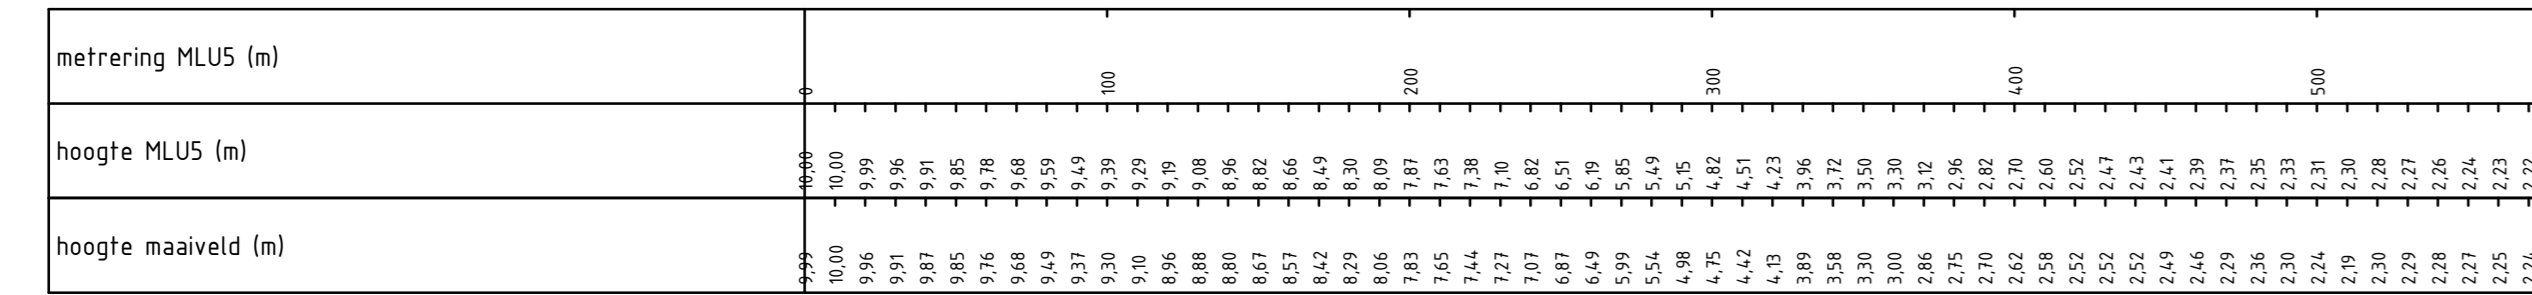



Lengteprofiel - MP4R

PB A12 Arnhem - Den Haag (oostelijk deel)

Schaal horizontaal 12500

Schaal vertikaal 1250

N.A.P.= -5,00

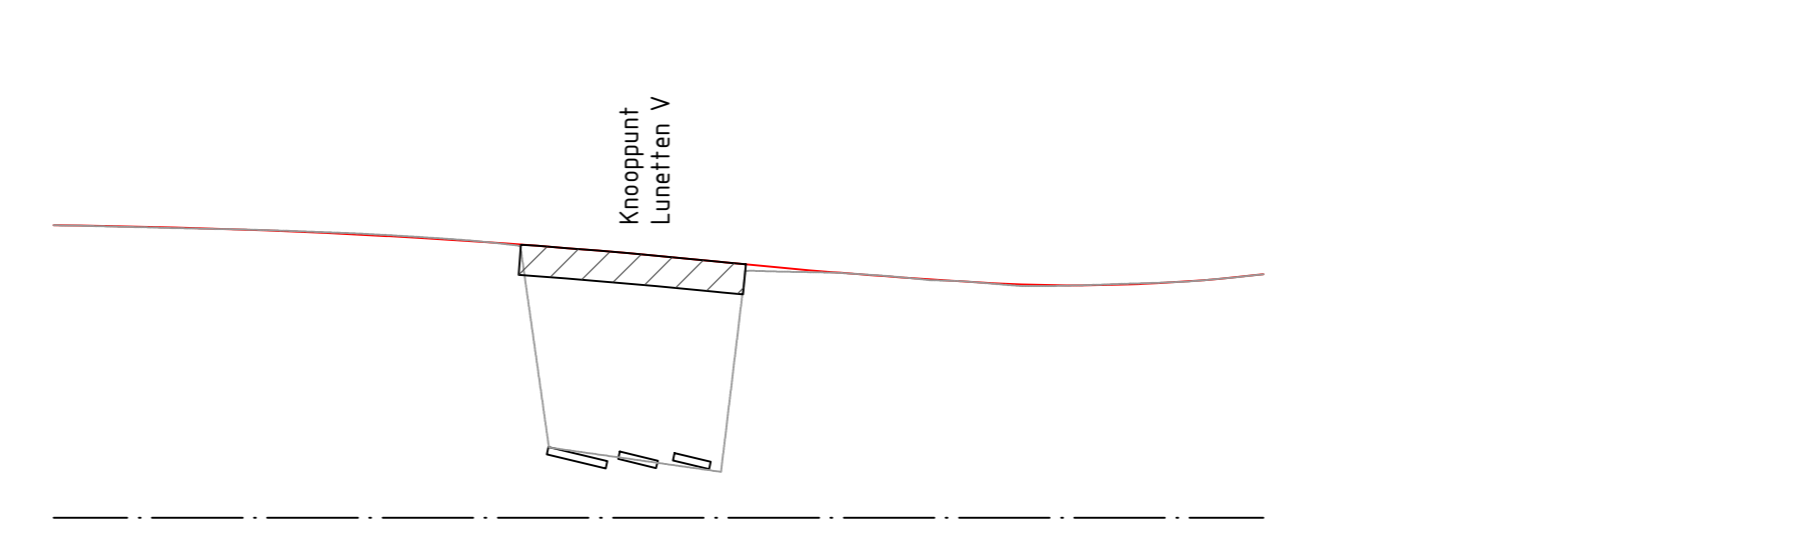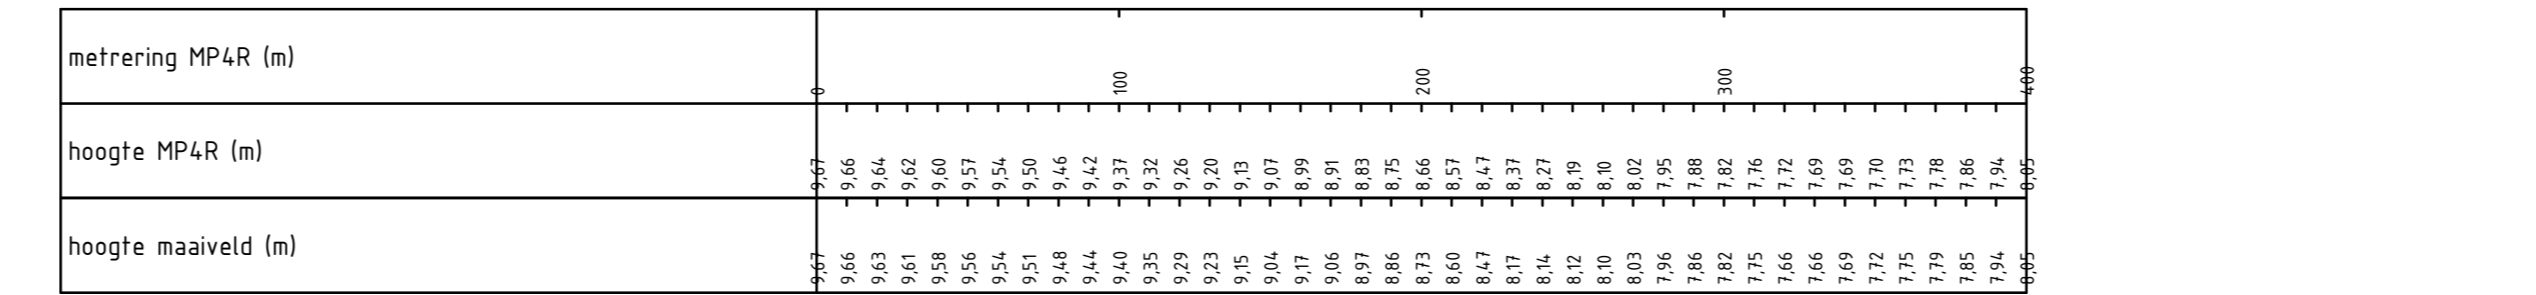



Lengteprofiel - MPBW

HB A27 Hilversum - HB A12 Den Haag

Schaal horizontaal 12500

Schaal vertikaal 1250

N.A.P.= -9,00

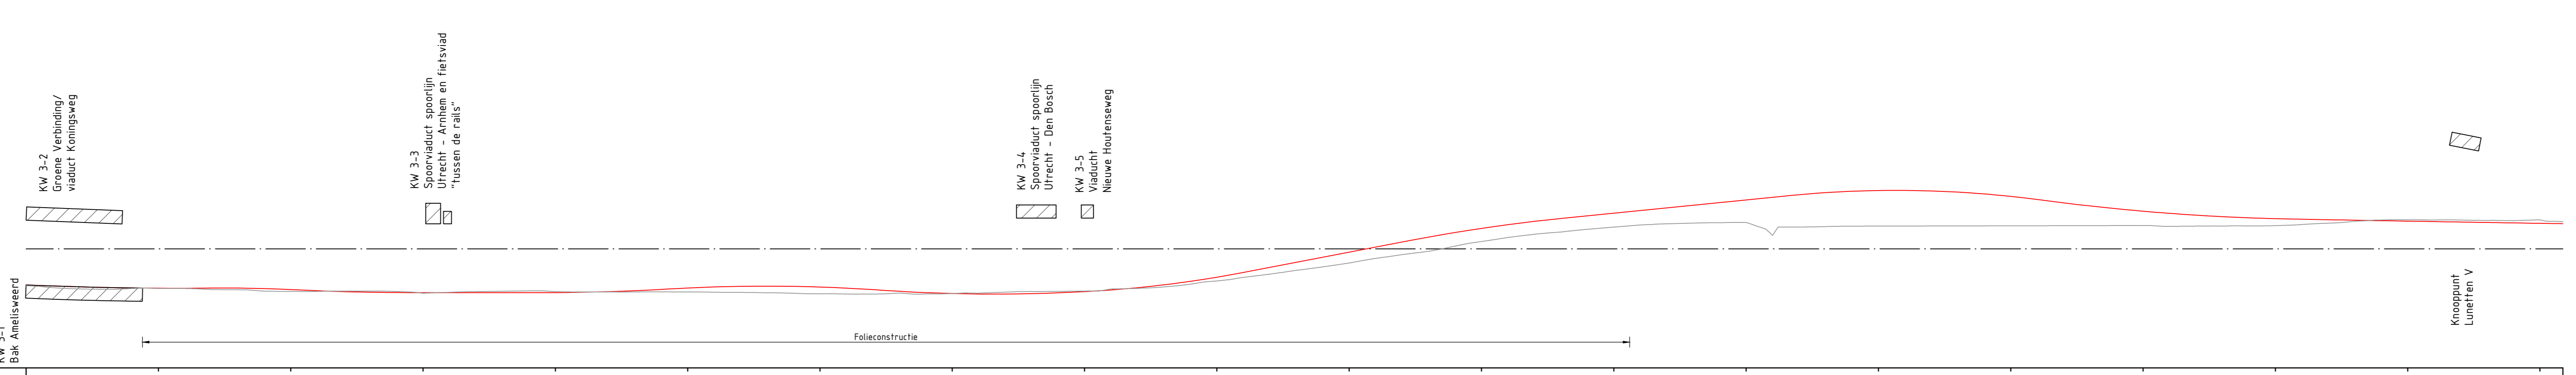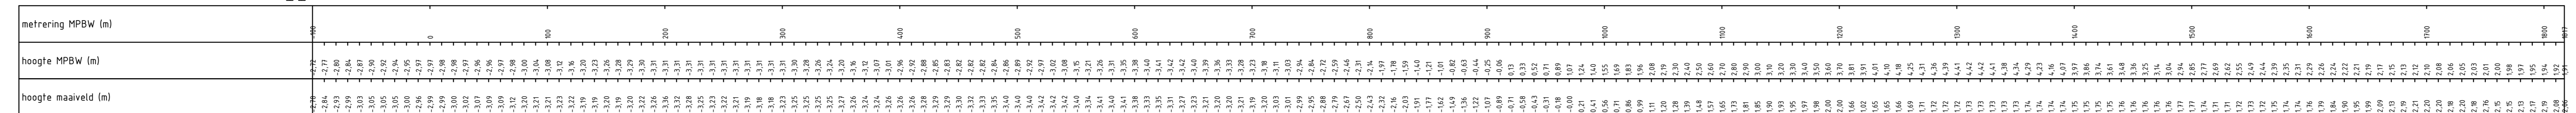





Lengteprofiel - MWN1

VW PB A12 Den Haag - HB A27 Hilversum

Schaal horizontaal 12500

Schaal vertikaal 1250

N.A.P.= -9,00

 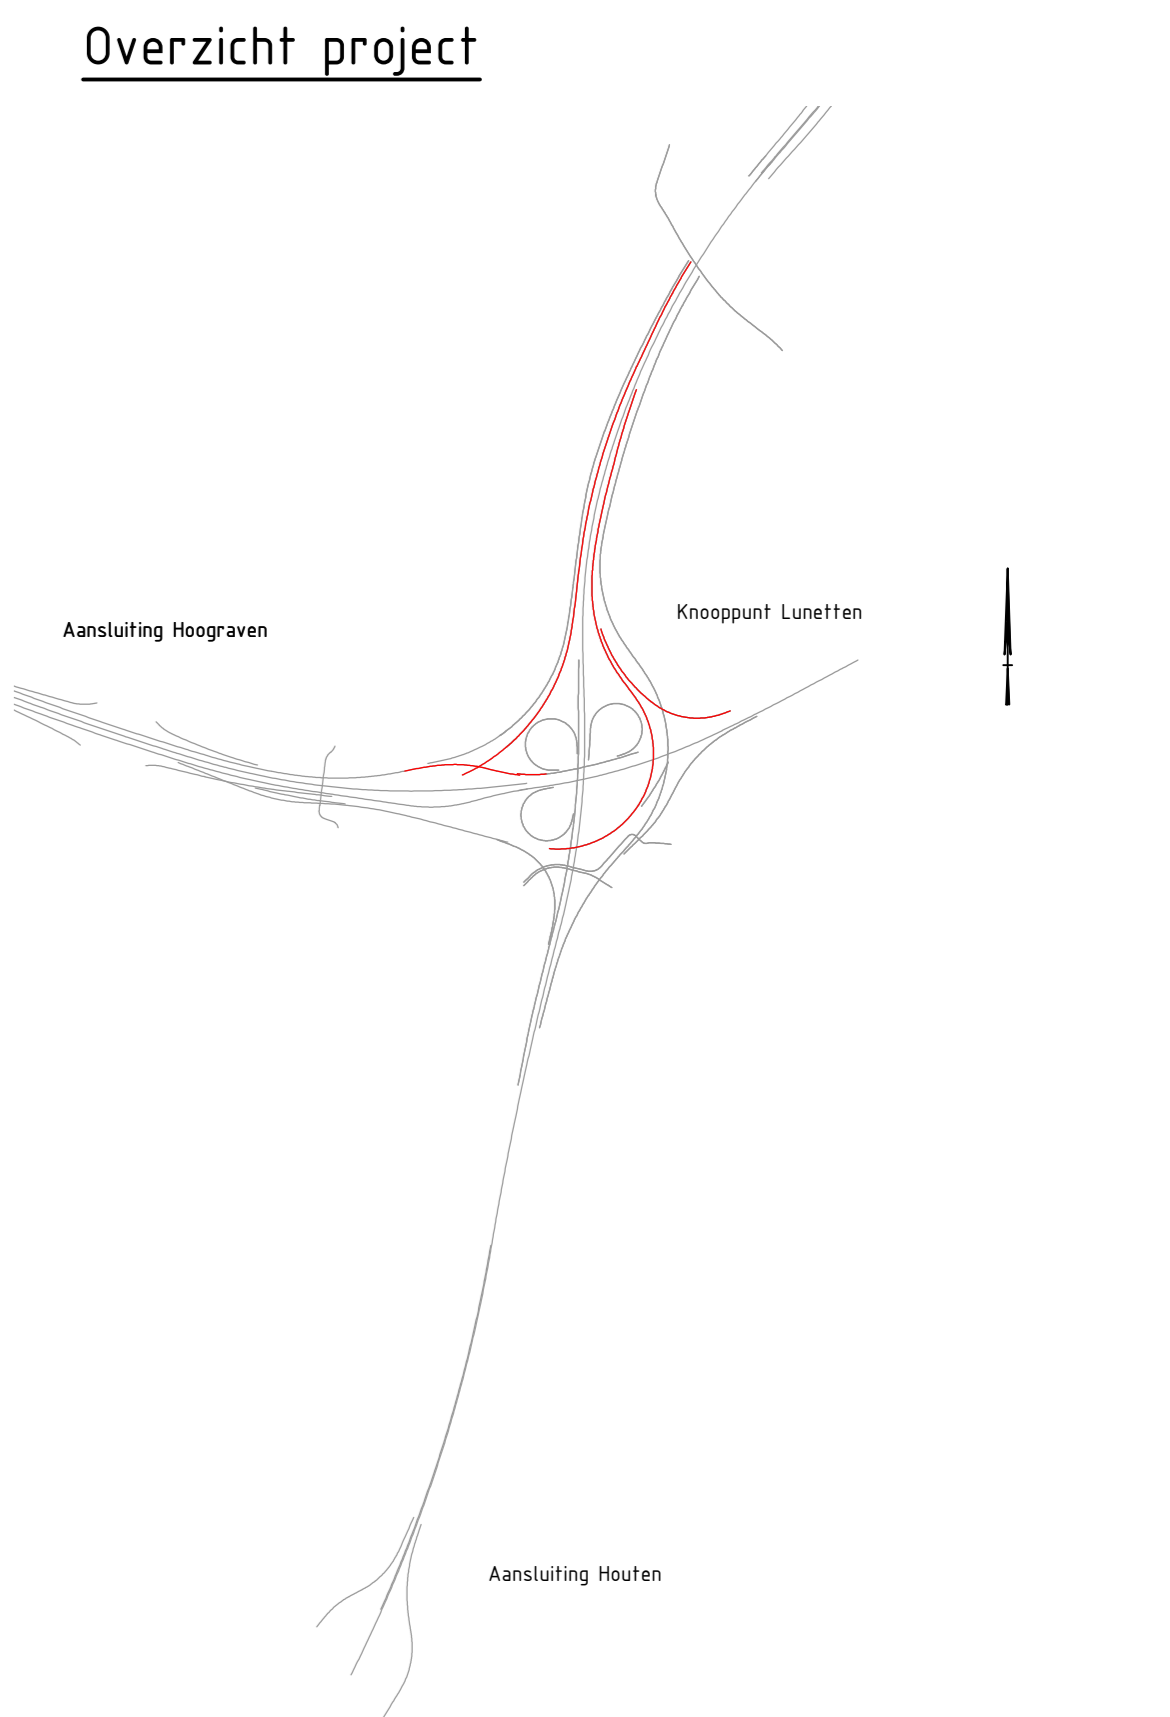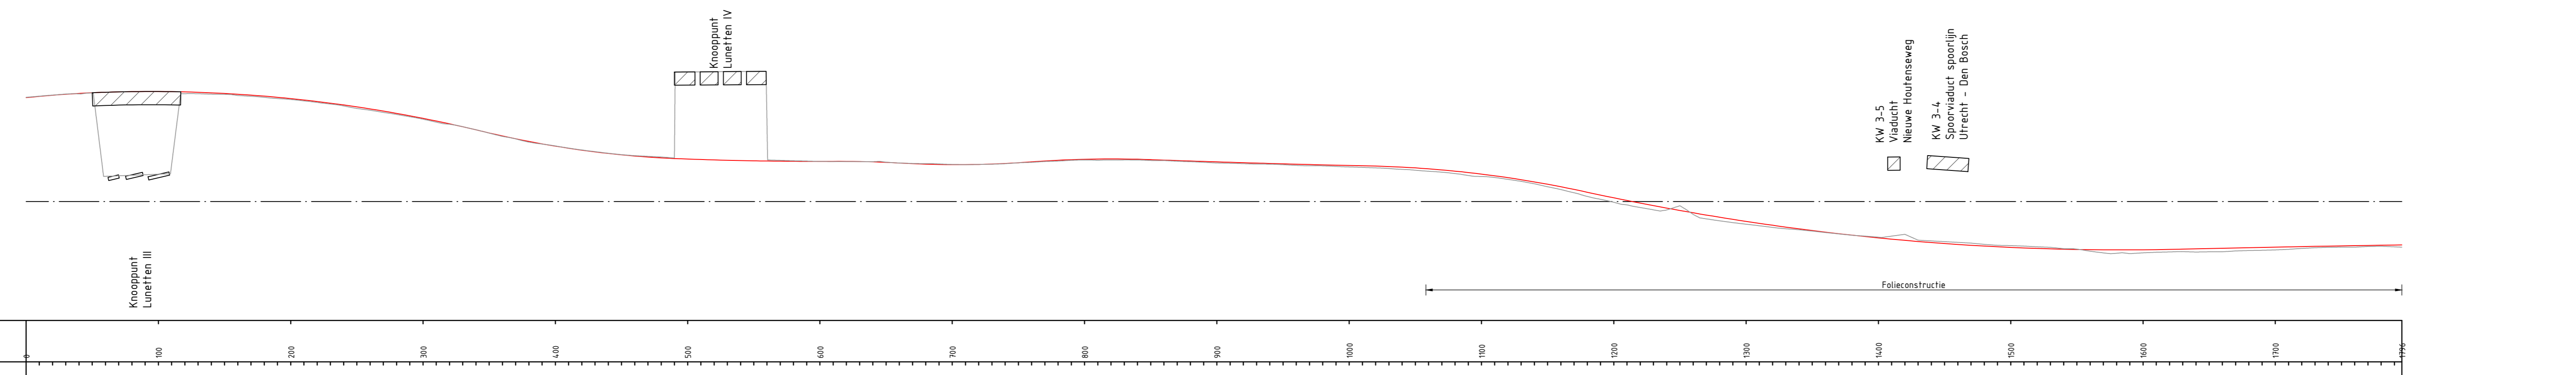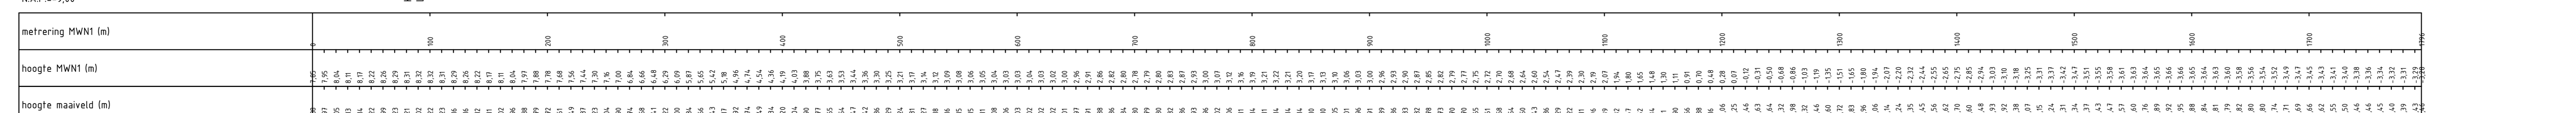

Legenda


- Kunstwerk
- Asfalt nieuwe weg
- Nieuw ontwerp
- Bestaand
- HB Hoofdringbaan
- RB Rangeerrijbaan
- VW Verbindingsweg
- PB Parallelrijbaan

Lengteprofiel - M03A

VW Hoograven toerit zuid - VW A27 Breda/Hilversum

Schaal horizontaal 12500
Schaal vertikaal 1250

N.A.P. = -5,00

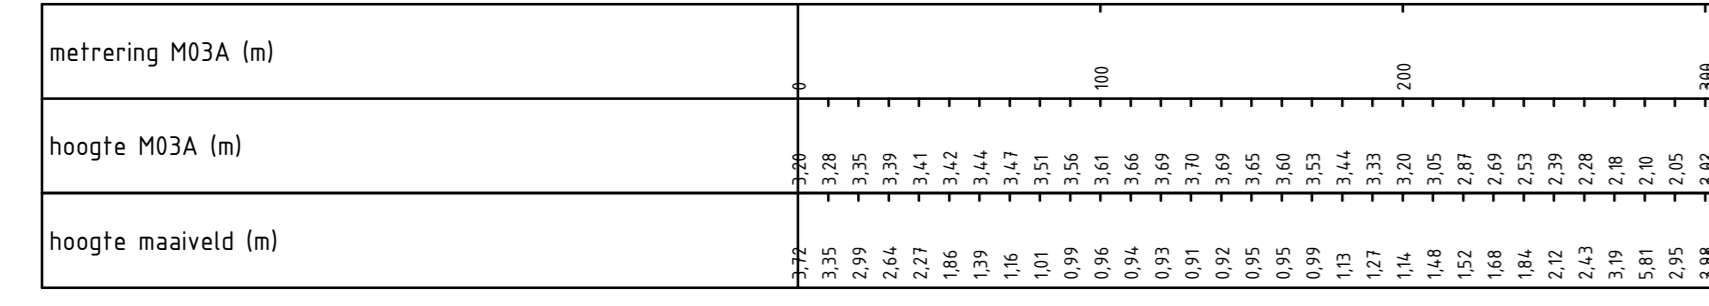


Lengteprofiel - MEL1

Aansluiting Kanalenland afrit noord

Schaal horizontaal 12500
Schaal vertikaal 1250

N.A.P. = -6,00

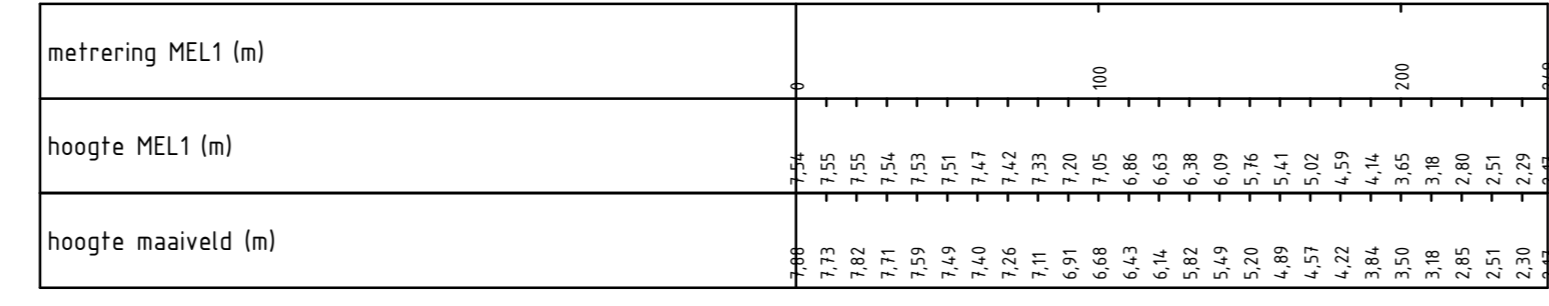


Lengteprofiel - MEL2

Aansluiting Kanalenland toerit noord

Schaal horizontaal 12500
Schaal vertikaal 1250

N.A.P. = -6,00

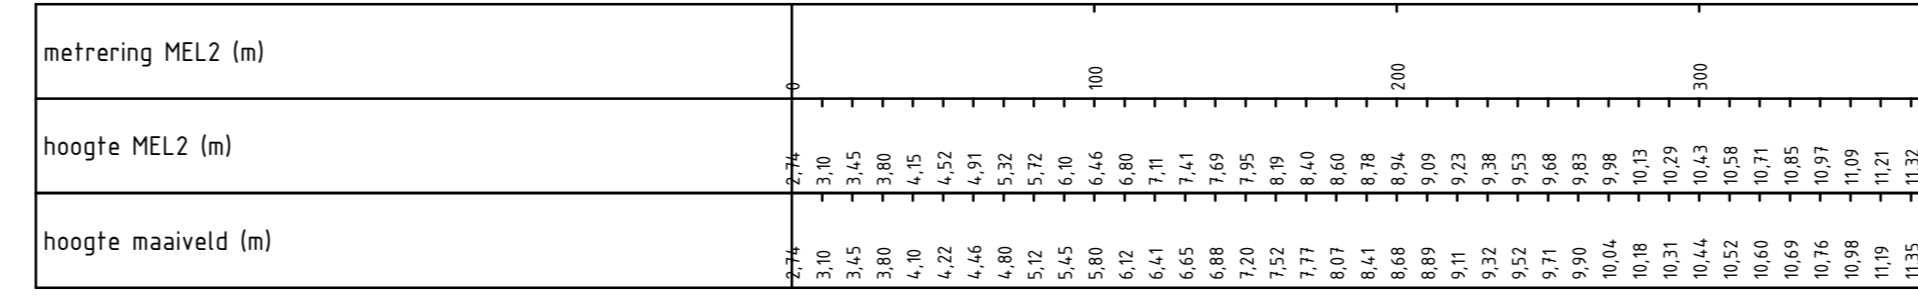


Lengteprofiel - MEL3

Aansluiting Kanalenland afrit zuid

Schaal horizontaal 12500
Schaal vertikaal 1250

N.A.P. = -6,00

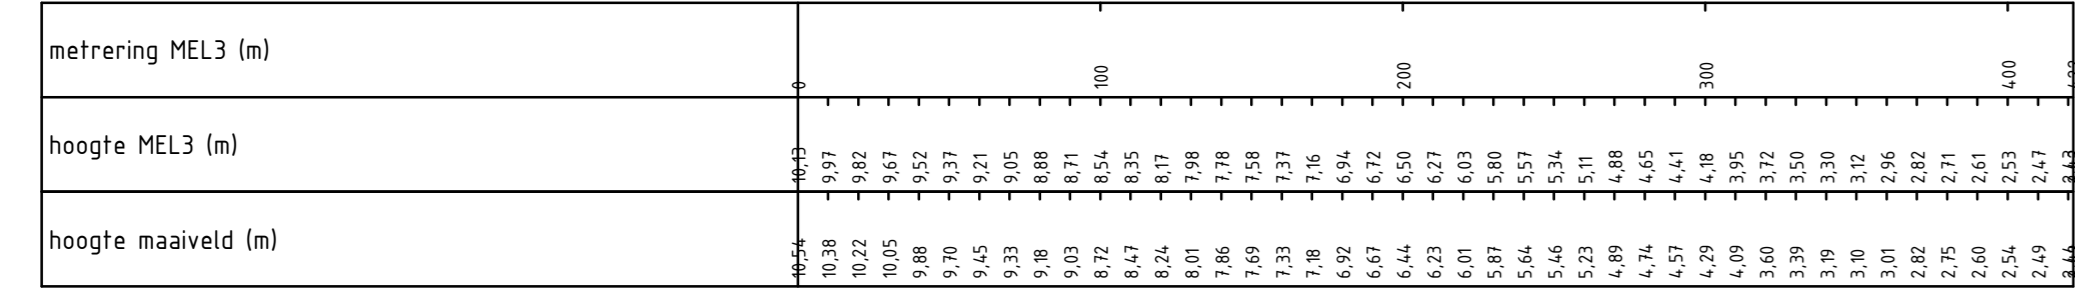


Lengteprofiel - MEL4

Aansluiting Kanalenland toerit zuid

Schaal horizontaal 12500
Schaal vertikaal 1250

N.A.P. = -6,00

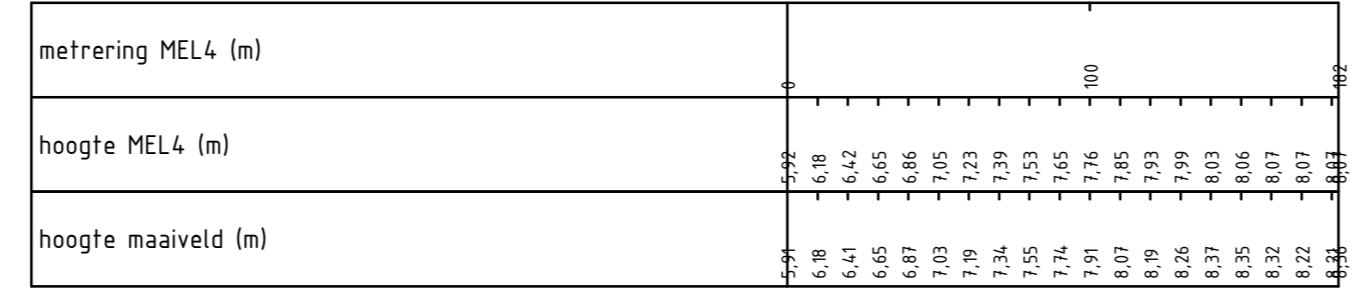


Lengteprofiel - MFMW

Fietspad Seychellepad

Schaal horizontaal 12500
Schaal vertikaal 1250

N.A.P. = -6,00

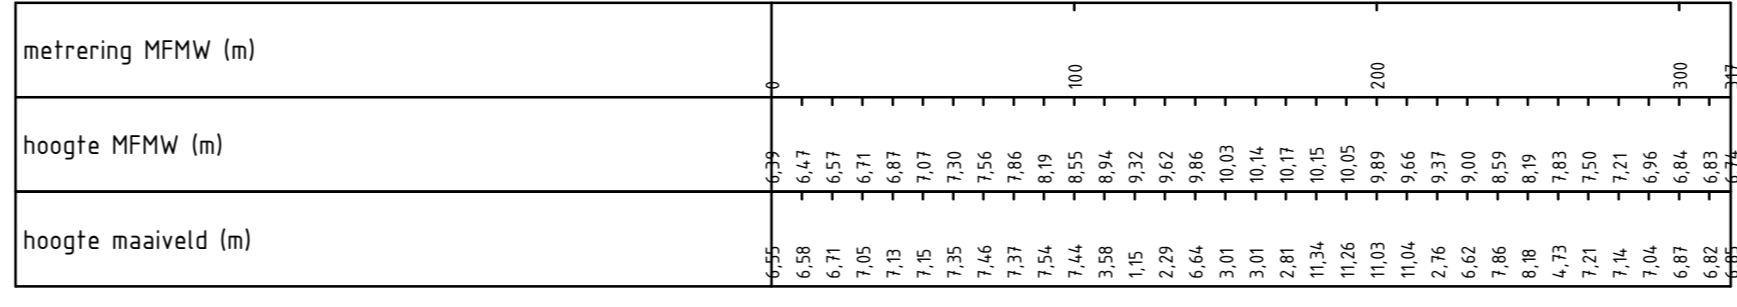


Lengteprofiel - MLU6

VW PB A12 Den Haag - VW A27 Breda/Hilversum

Schaal horizontaal 12500
Schaal vertikaal 1250

N.A.P. = -6,00

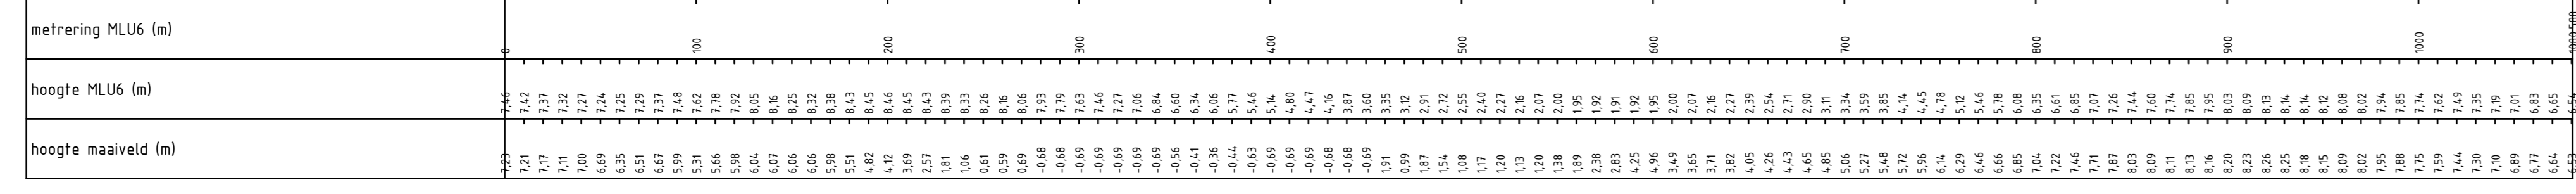


Lengteprofiel - MOR1

VW PB A12 Arnhem - VW A2 Amsterdam

Schaal horizontaal 12500
Schaal vertikaal 1250

N.A.P. = -6,00

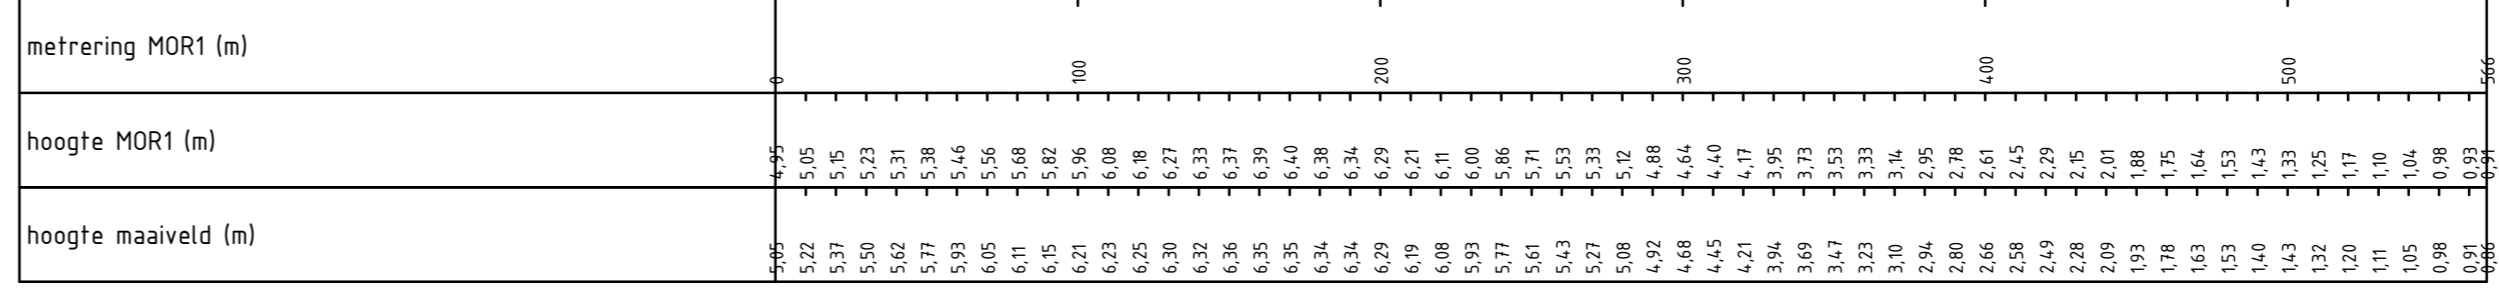


Lengteprofiel - MPD1

Aansluiting Nieuwegein afrit noord

Schaal horizontaal 12500
Schaal vertikaal 1250

N.A.P. = -6,00

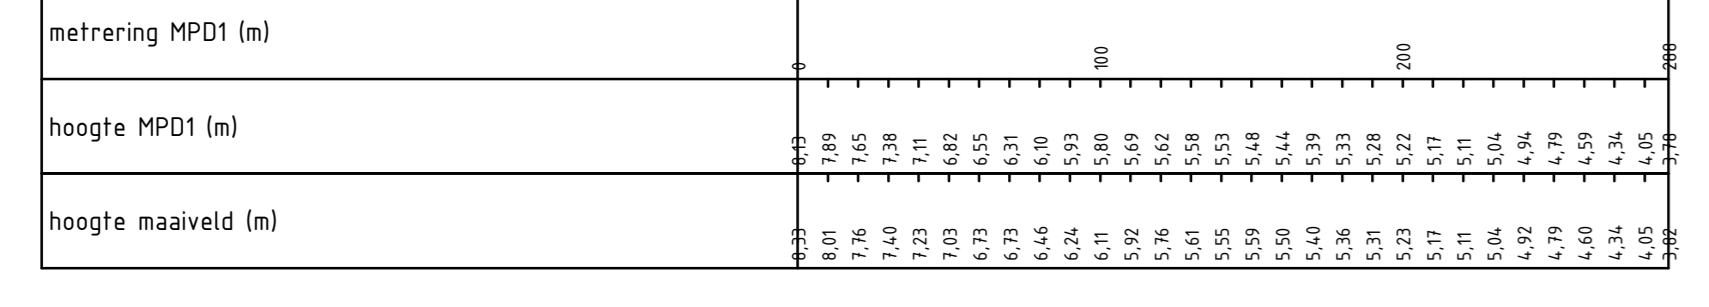


Lengteprofiel - MPD2

Aansluiting Nieuwegein toerit noord

Schaal horizontaal 12500
Schaal vertikaal 1250

N.A.P. = -6,00

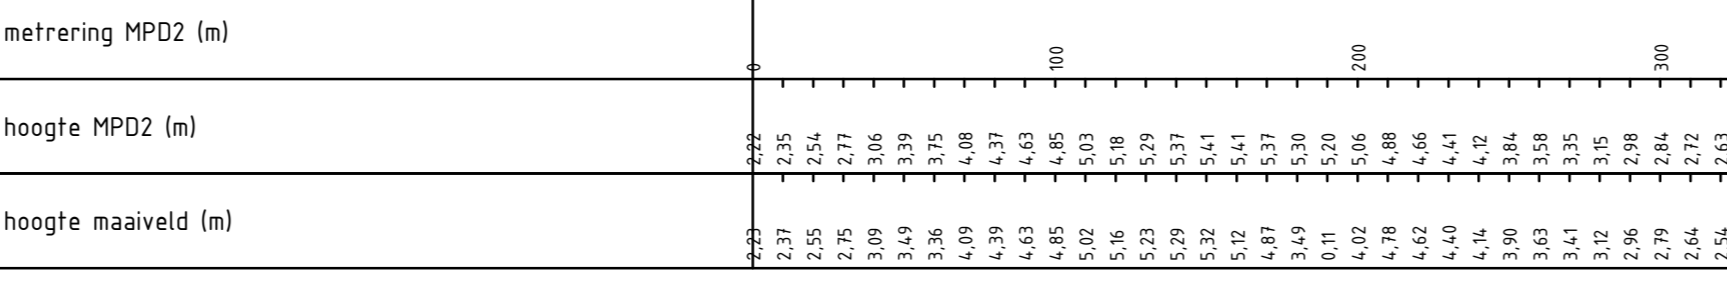


Lengteprofiel - MPD4


Aansluiting Nieuwegein toerit zuid

Schaal horizontaal 12500
Schaal vertikaal 1250

N.A.P. = -6,00

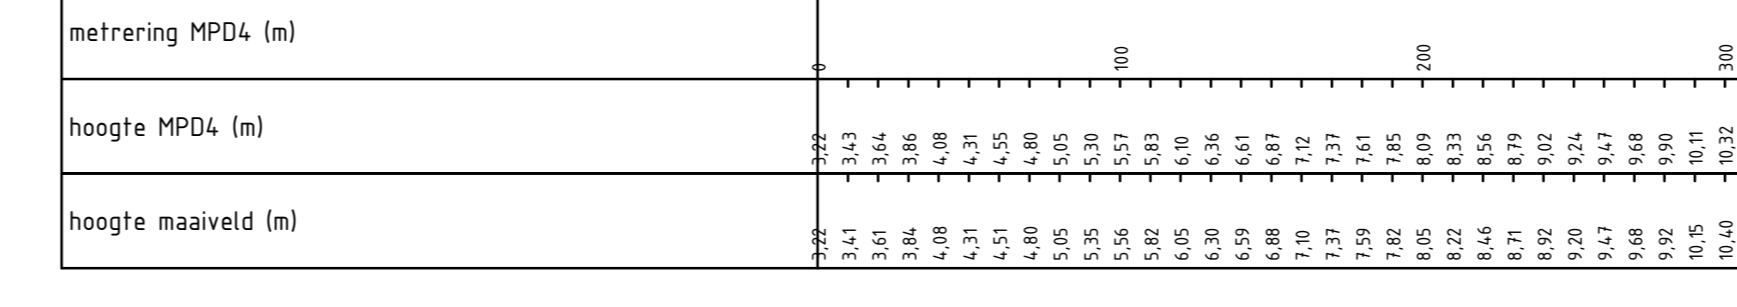

Overzicht project

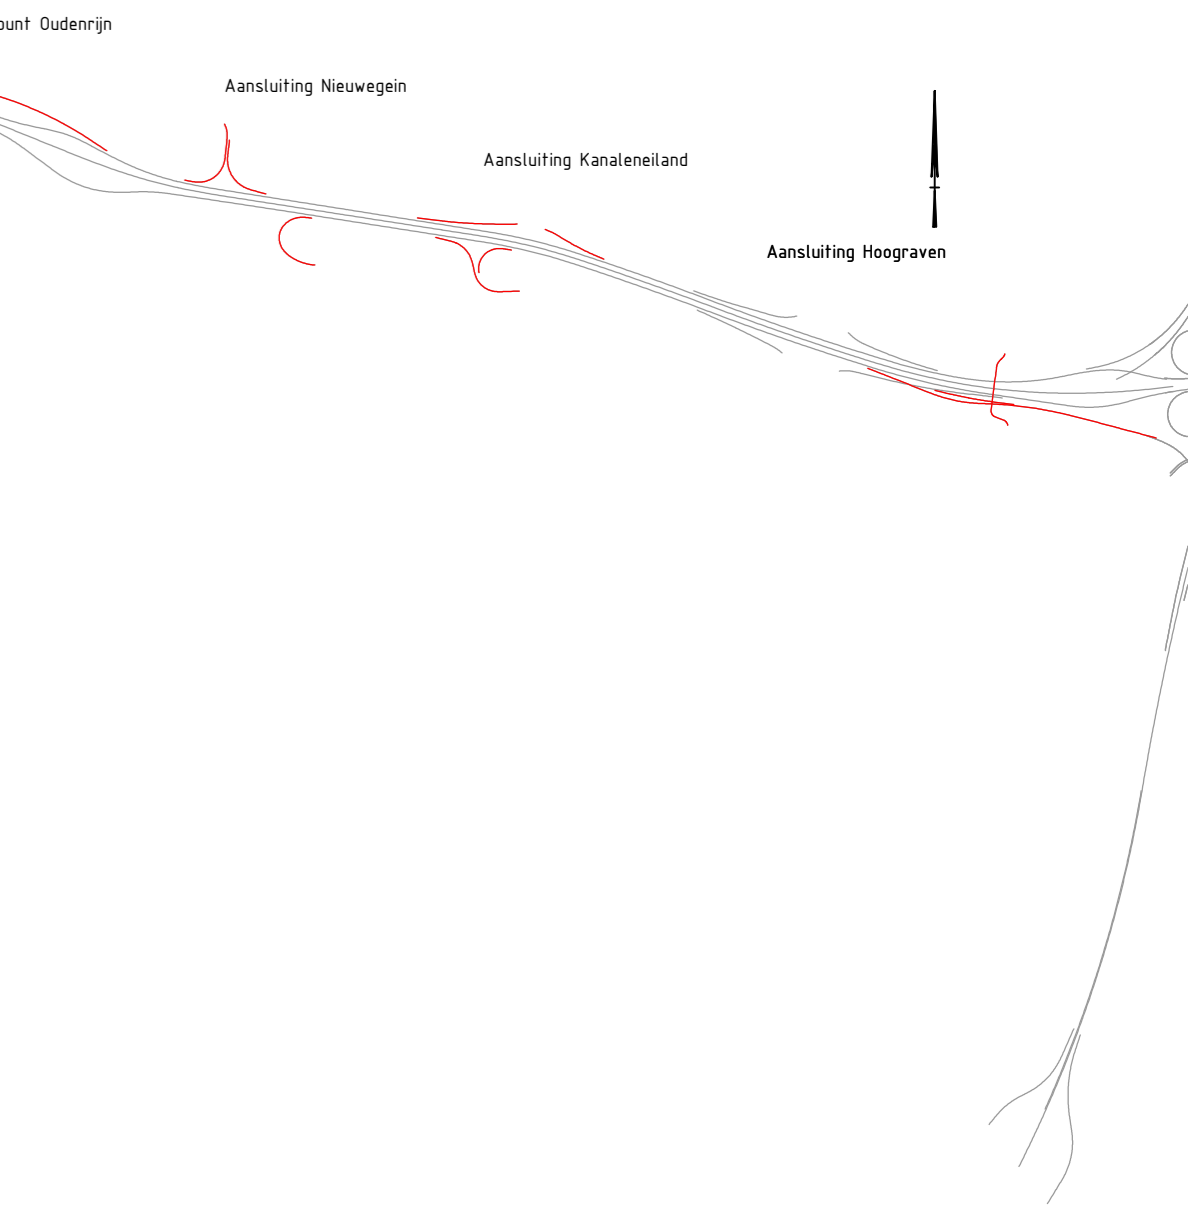

Detailoverzicht

Legenda

- Kunstwerk
- Asfalt nieuwe weg
- Nieuw ontwerp
- Bestaand
- HB Hoofdringbaan
- RB Rangeerrijbaan
- VW Verbindingsweg
- PB Parallelrijbaan


Lengteprofiel - MP1R

PB A12 Den Haag - Arnhem

Schaal horizontaal 1:2500

Schaal verticaal 1:250

N.A.P. = -6,00

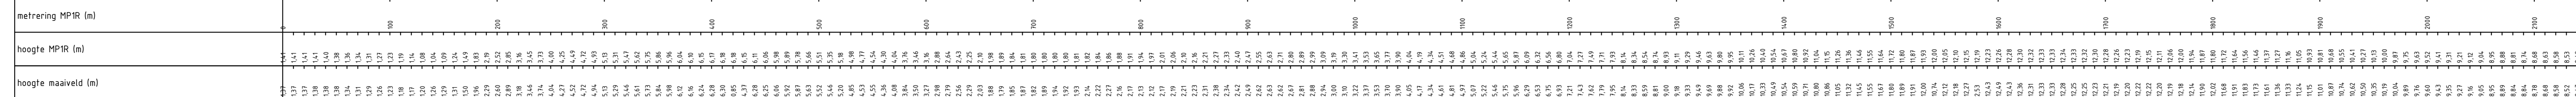



Lengteprofiel - MP1R

PB A12 Den Haag - Arnhem

Schaal horizontaal 1:2500

Schaal verticaal 1:250

N.A.P. = -6,00

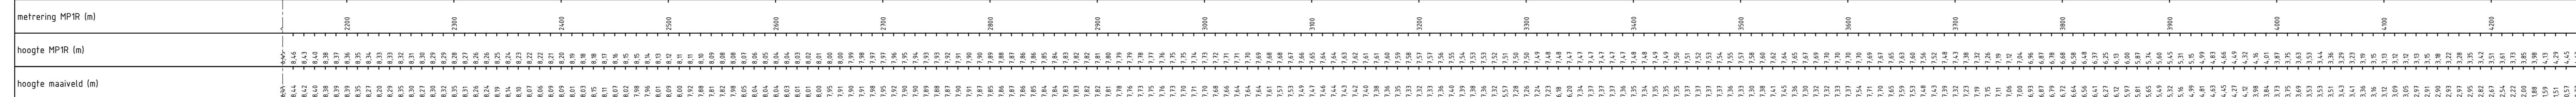



Lengteprofiel - MP1R

PB A12 Den Haag - Arnhem

Schaal horizontaal 1:2500

Schaal verticaal 1:250

N.A.P. = -6,00

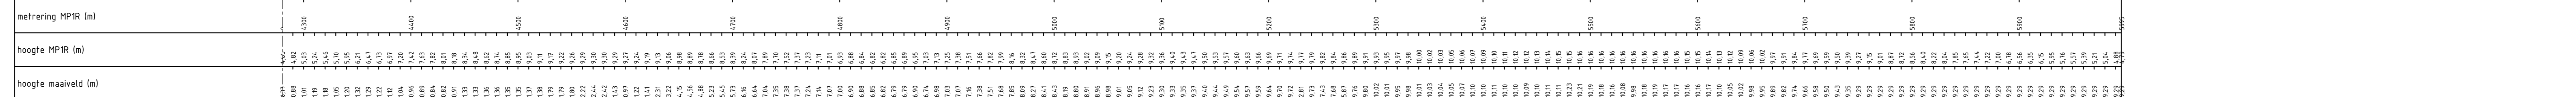



Lengteprofiel - MP3R

PB A12 Arnhem - Den Haag

Schaal horizontaal 12.500

Schaal verticaal 1250

N.A.P.=+6,00

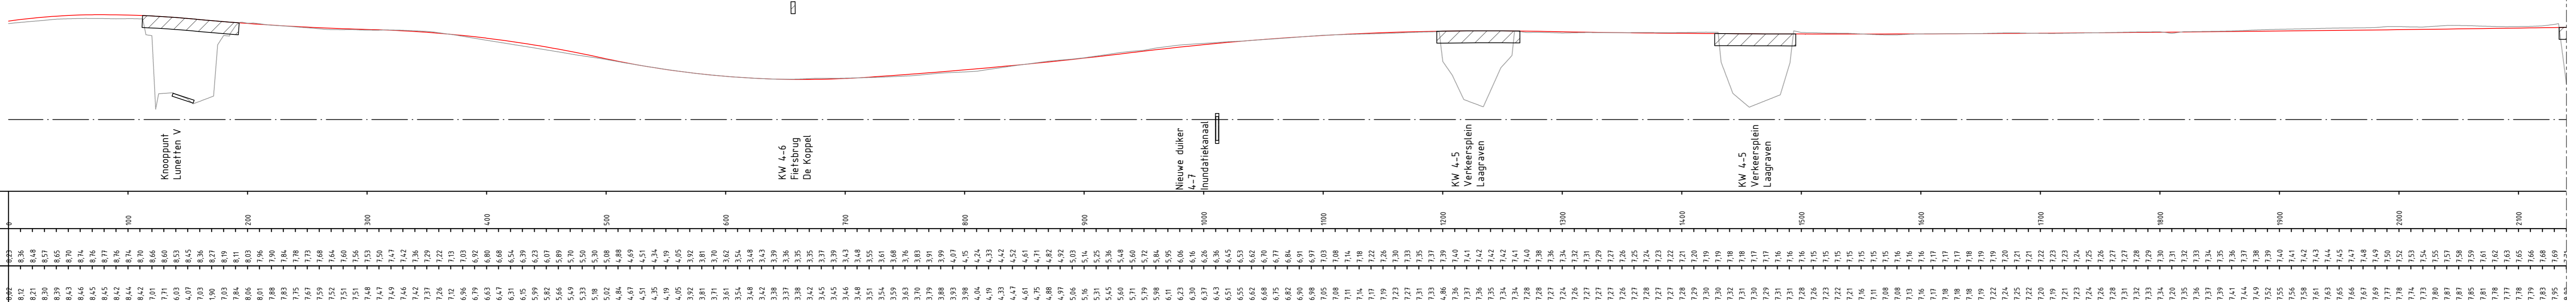



Lengteprofiel - MP3R

PB A12 Arnhem - Den Haag

Schaal horizontaal 12.500

Schaal verticaal 1250

N.A.P.=+6,00

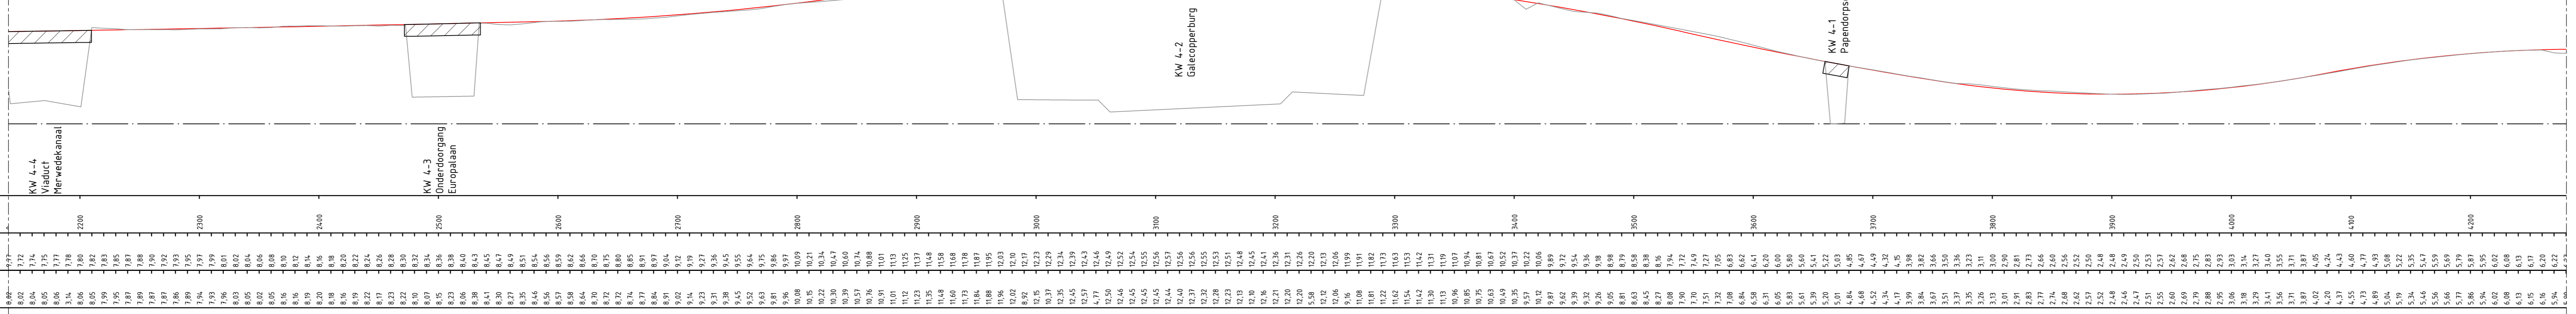



Lengteprofiel - MP3R

PB A12 Arnhem - Den Haag

Schaal horizontaal 12.500

Schaal verticaal 1250

N.A.P.=+6,00

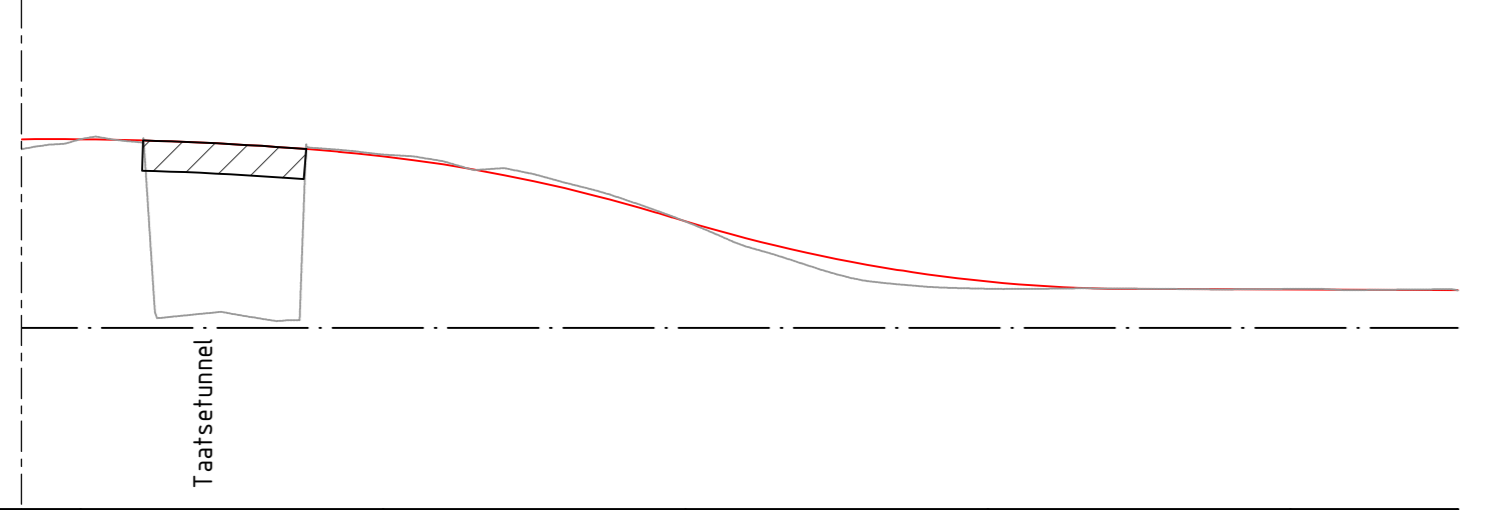



Lengteprofiel - MW1

Aansluiting Hoograven afrit noord

Schaal horizontaal 12.500

Schaal verticaal 1250

N.A.P.=+6,00

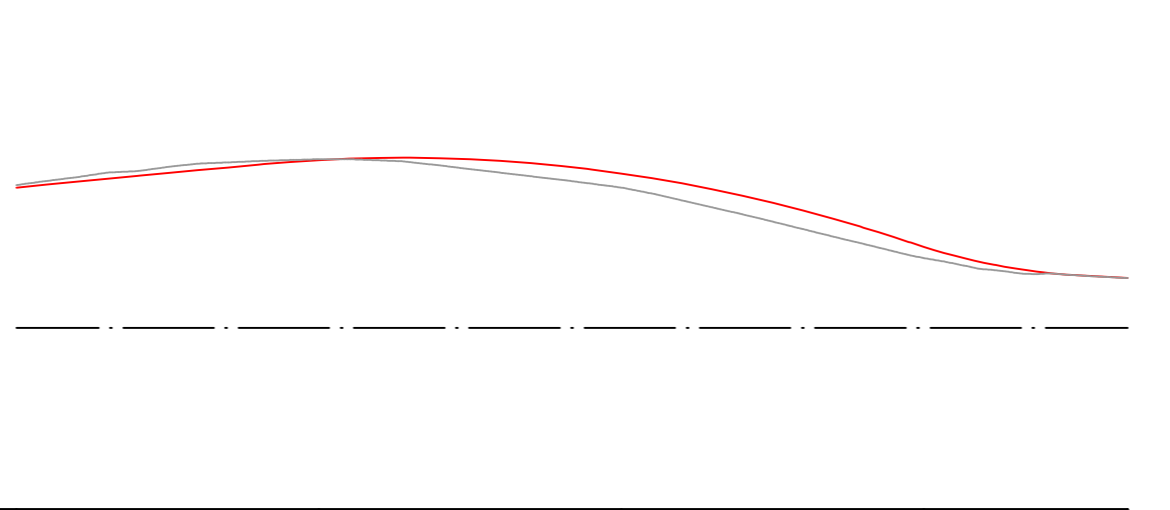



Lengteprofiel - MW2

Aansluiting Hoograven toerit noord

Schaal horizontaal 12.500

Schaal verticaal 1250

N.A.P.=+6,00

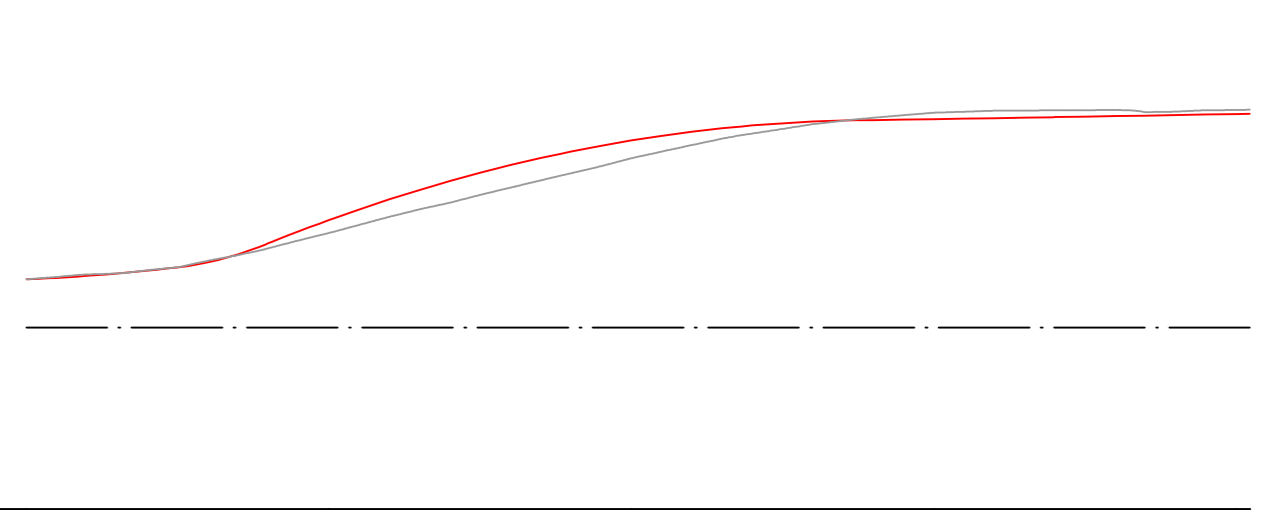



Lengteprofiel - MW3

Aansluiting Hoograven afrit zuid

Schaal horizontaal 12.500

Schaal verticaal 1250

N.A.P.=+6,00

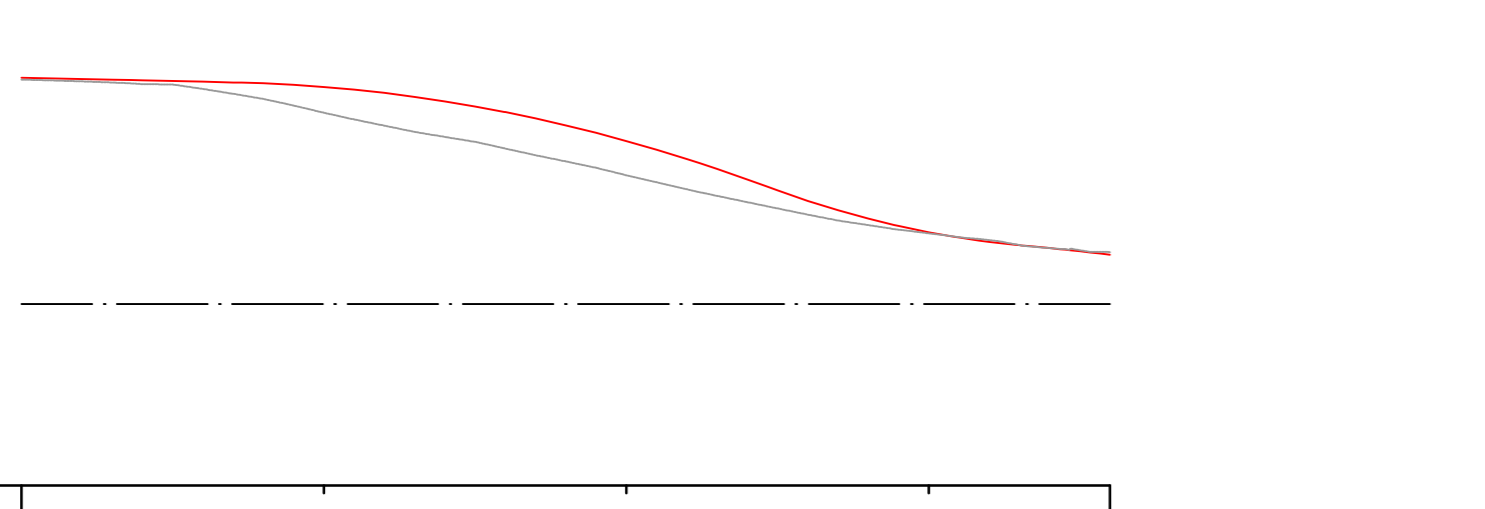



Lengteprofiel - MW4

Aansluiting Hoograven toerit zuid

Schaal horizontaal 12.500


Schaal verticaal 1250

N.A.P.=+6,00

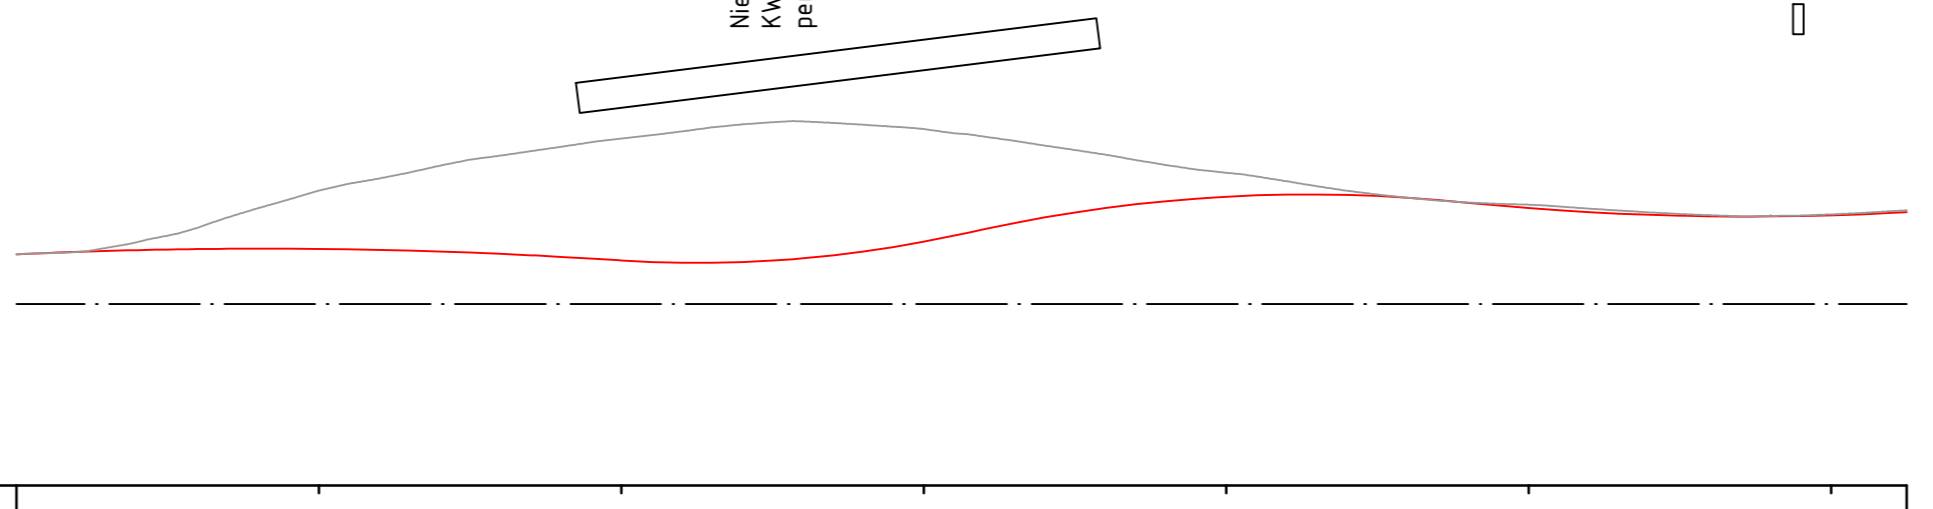


Overzicht project

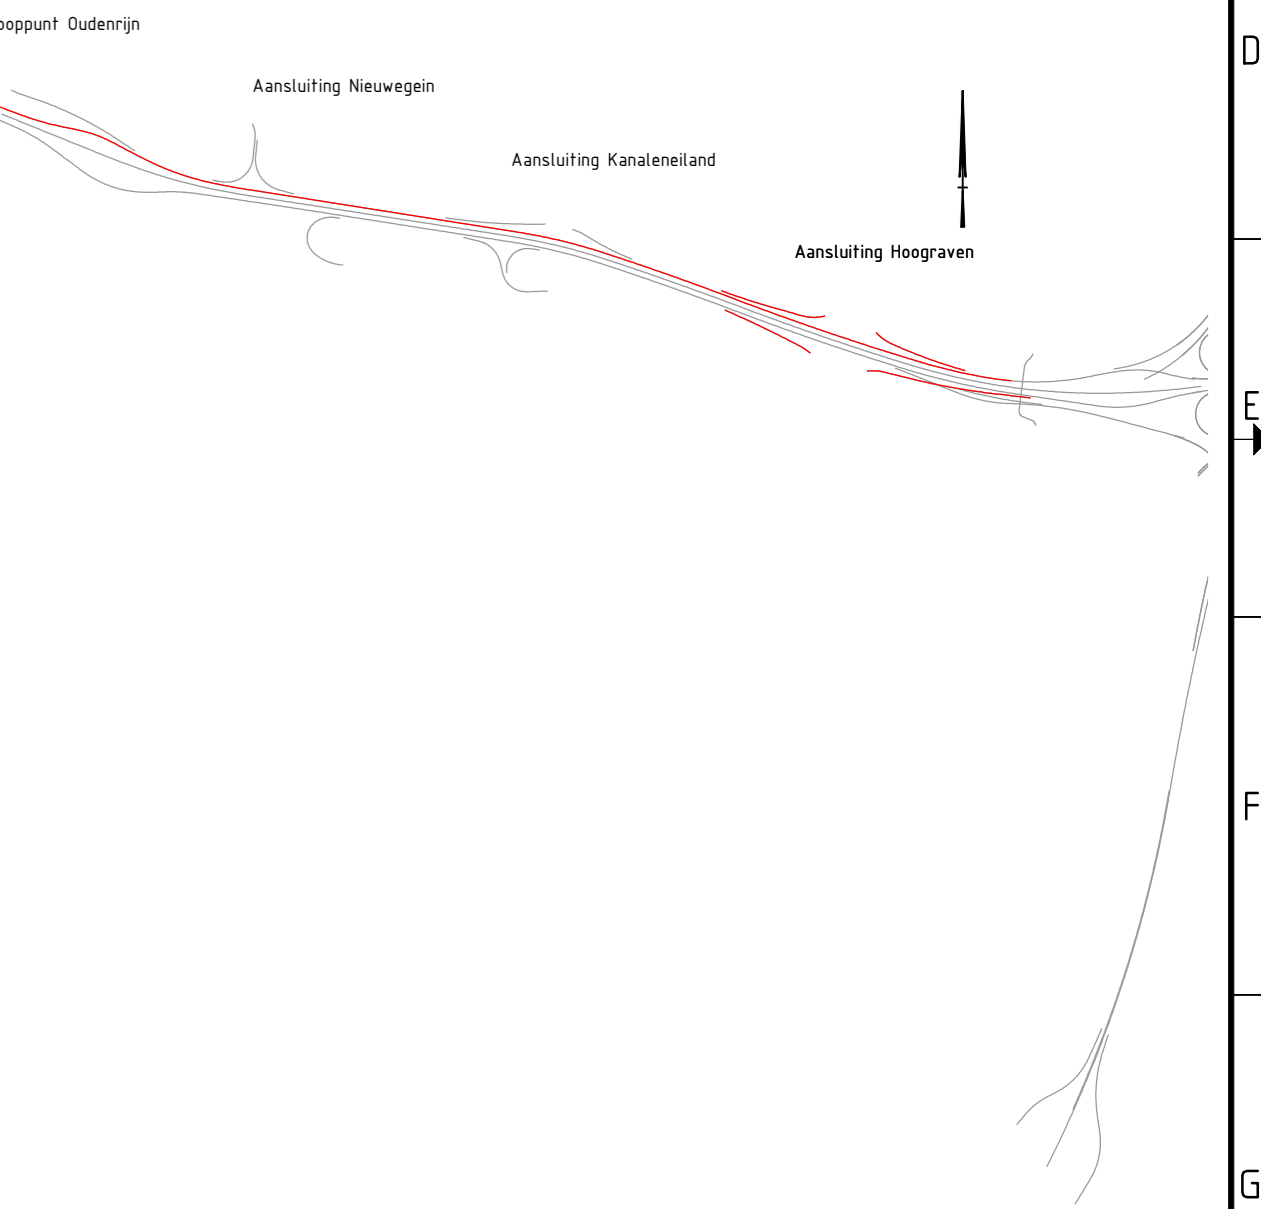

Detailoverzicht

Legenda

- Kunstwerk
- Asfalt nieuwe weg
- Nieuw ontwerp
- Bestaand
