



14-11-2016

profiel 2a bebouwbare dijk met ontlastconstructie

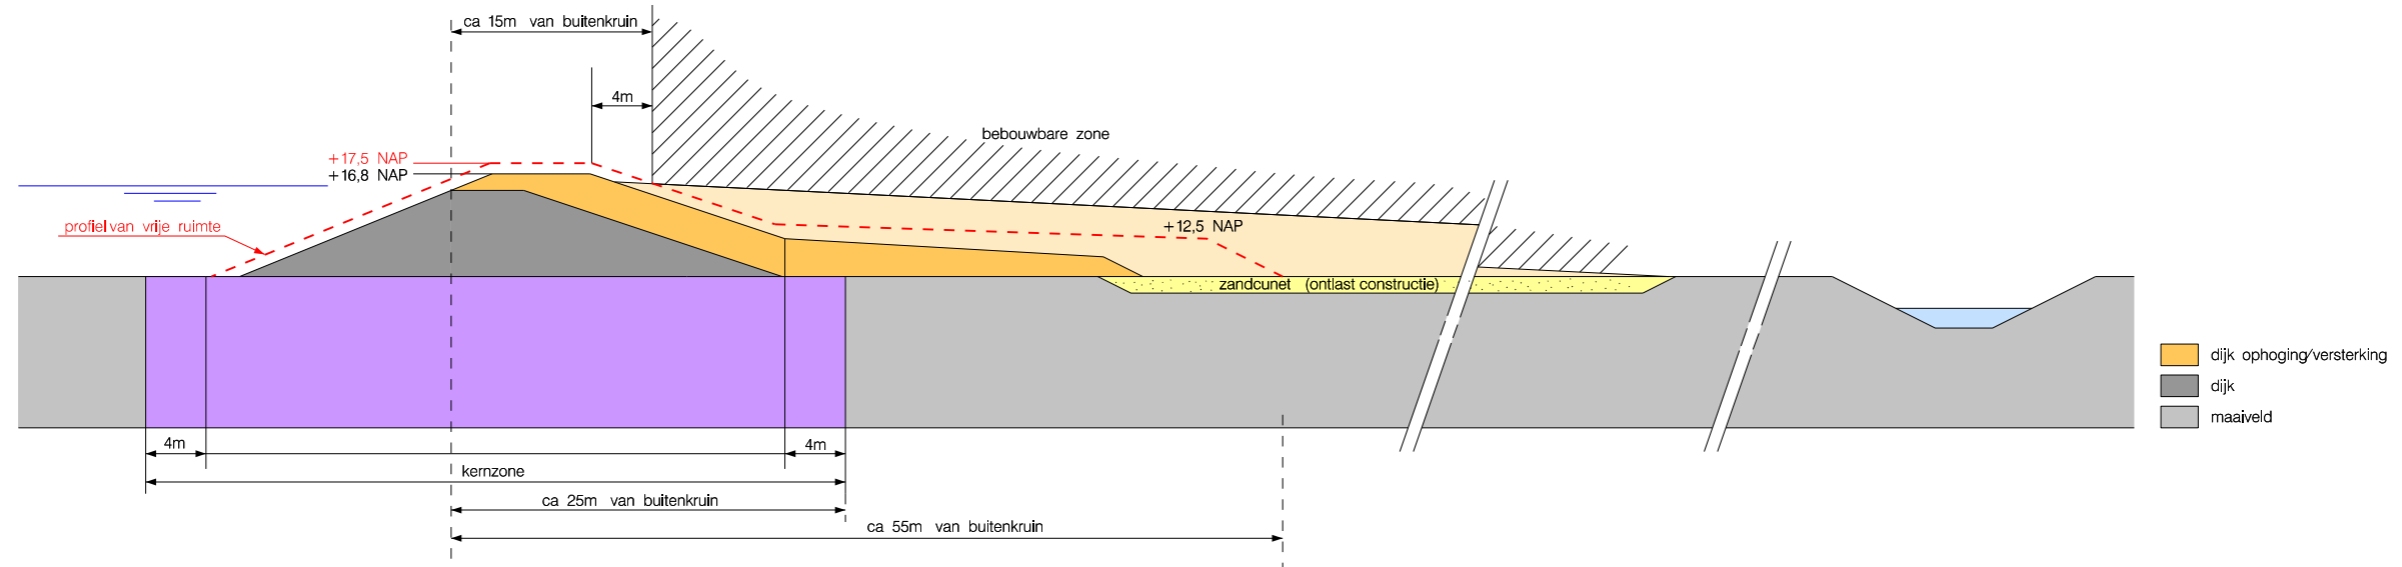

profiel 2b bebouwbare dijk met zanddicht geotextiel

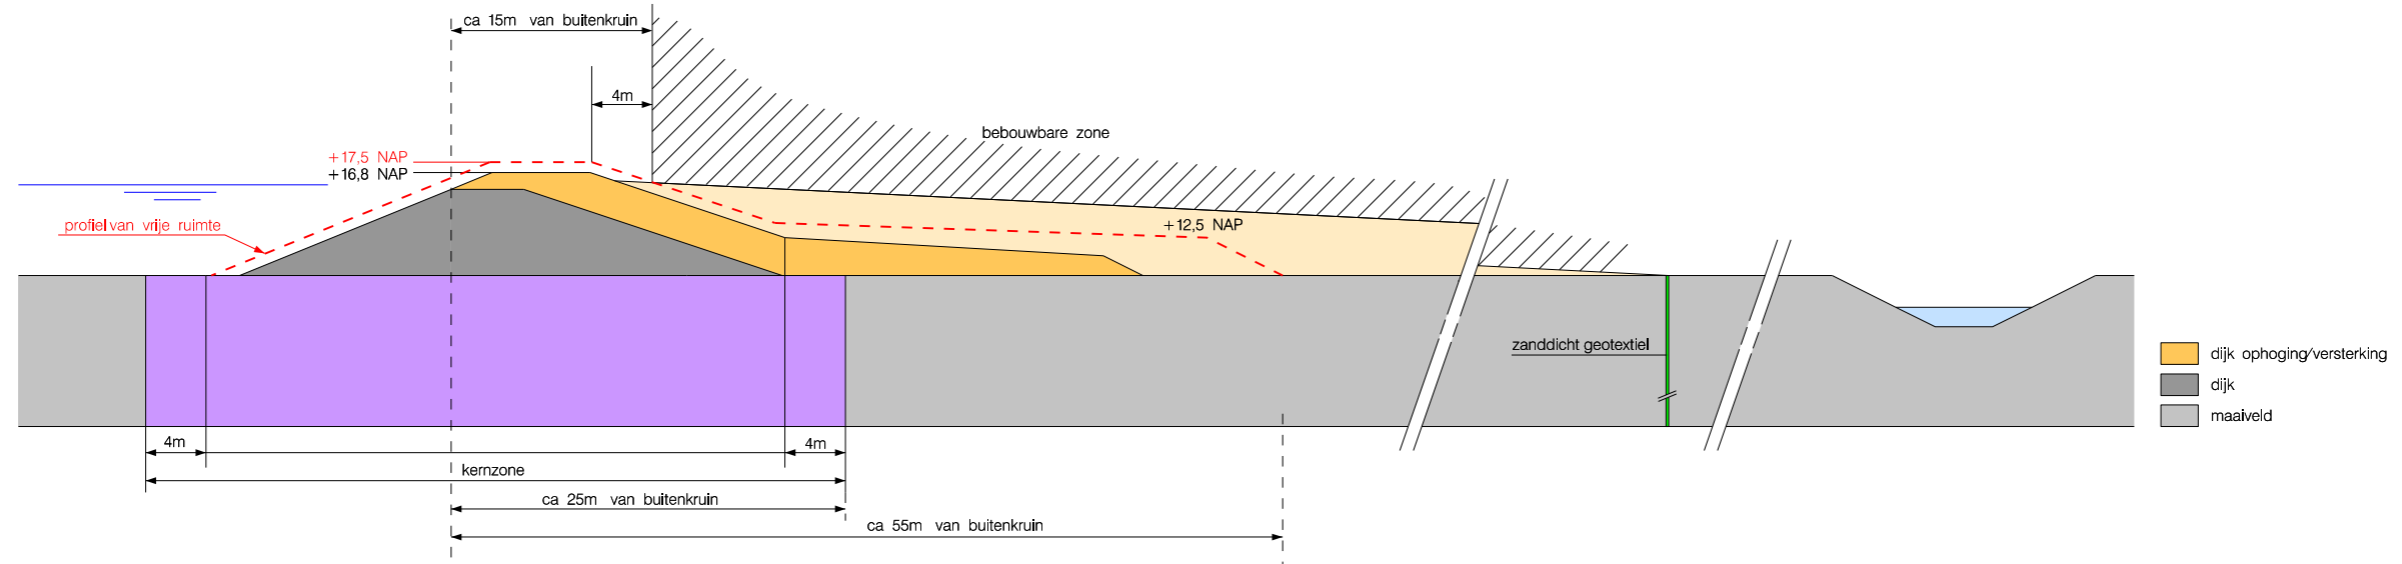

profiel 2c Constructief pipingscherm hoog in de dijk

