


Legenda

	Bestaande situatie
	Bestaande bebouwing
	Bestaande kadastrale grens
	Gemeentegrens
	As hoofdrijbaan
	HOV-baan
	Kant verharding
	Fietspad
	Voetpad / overige
	Markering
	Kunstwerk
	Projectgrens
	Roolijn
	Integraal studiegebied gemeente Den Haag (HOV-baan is indicatief)
	Perronhalte locatie is indicatief
	Benodigde ruimte binnen EHS
	Nieuwe / verschoven trambaan

OPMERKINGEN

- Maten in meters, hoogtepunten t.o.v. NAP (tenzij anders aangegeven)

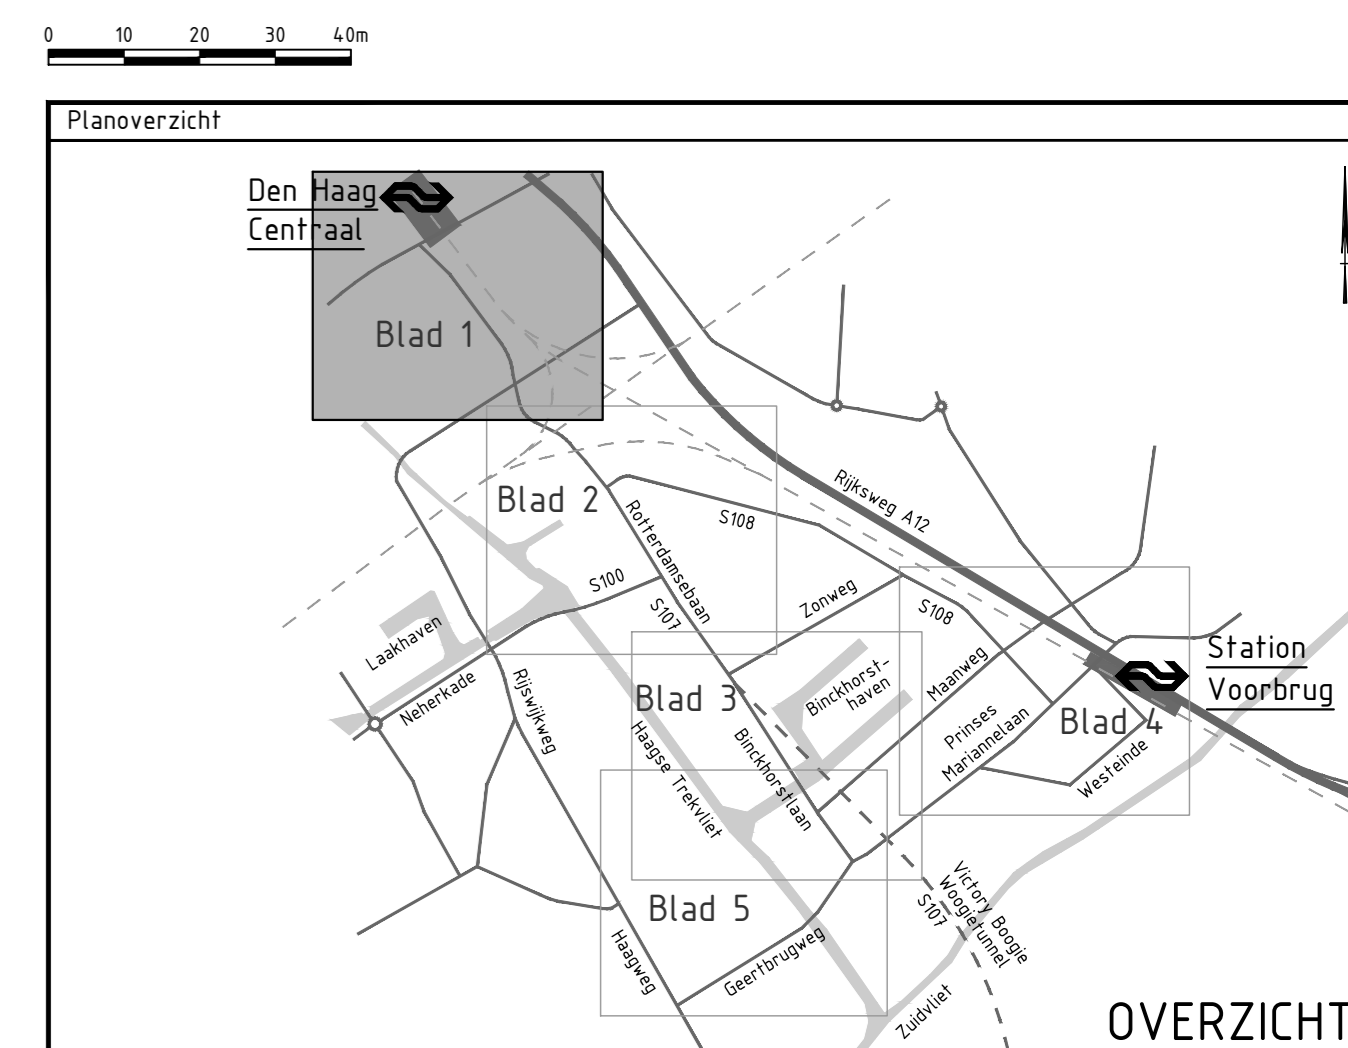

Planoverzicht	0 10 20 30 40m
---------------	----------------

Zoeklocatie voor mobiliteitshub met o.a. fietsparkeerplaatsen integreren in omringende ontwikkelingen

Uitgang voetgangerstunnel nader uit te werken

Gebied binnen cirkel is onderdeel van een breedere ruimtelijke studie van de gemeente Den Haag

Versie V2 Datum: 15-11-2021 Get.: 1. Krijnen	Con.: G. Blom Vers.: H. de Jong
Versie V3 Datum: 25-11-2021 Get.: 1. Krijnen	Con.: G. Blom Vers.: H. de Jong

Opdrachtgever
 Ministerie van Binnenlandse Zaken en Koninkrijksrelaties, Ministerie van Infrastructuur en Waterstaat, gemeente Den Haag, gemeente Leidschendam-Voorburg, provincie Zuid-Holland, Metropoolregio Rotterdam Den Haag


Contact: F. Koot

Advies- en Ingenieursorganisatie
ARCADIS

Contact: H. de Jong

Project
 CID Binckhorst ontwerp en milieueffecten
 Projectnummer: XC05157000002
 Fase: Schetsontwerp
 Security Category: AS2

Schaal: 1:1000	Bladformaat: A0	Status: Definitief
Contractnummer: N.v.t.	Bladnummer: 1 van 5	
Tekeningnummer: BKH-ARC-SI-00-CE-SO-3010-ALT5_VARST		Versie: 03.08.2021

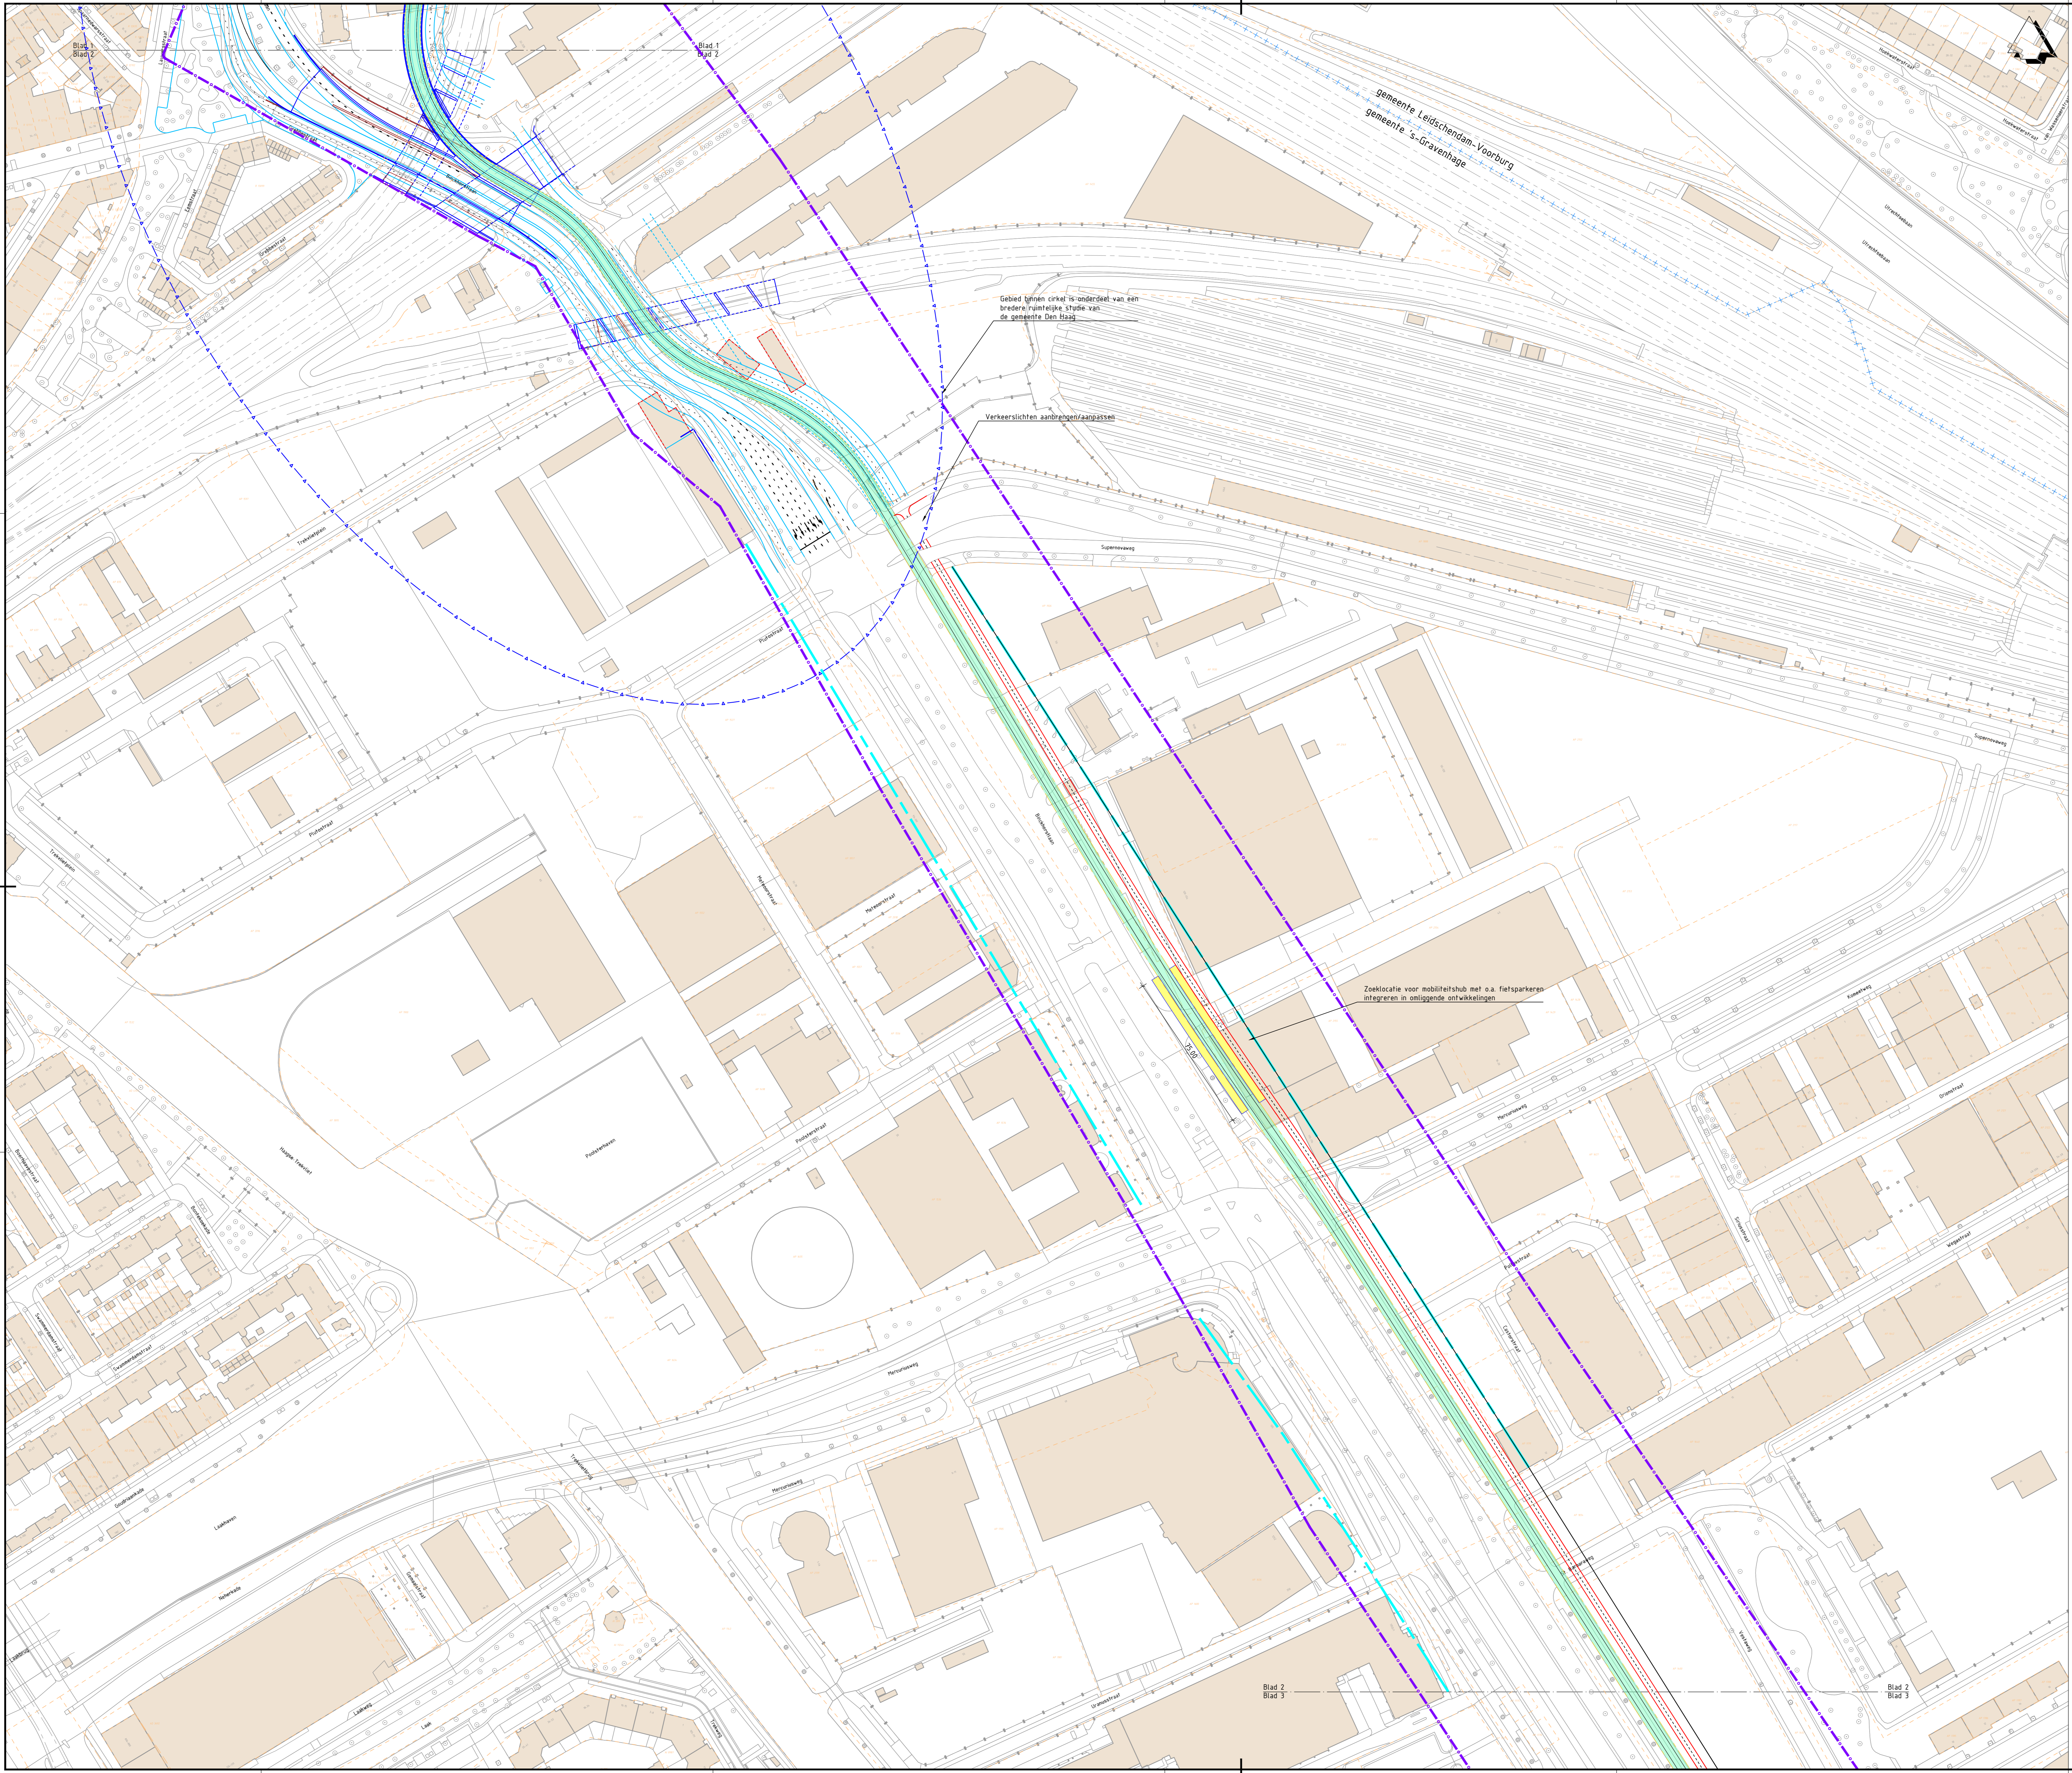


Legenda

	Bestaande situatie
	Bestaande bebouwing
	Bestaande kadastrale grens
	Gemeentegrens
	As hoofdrijbaan
	HDV-baan
	Kant verharding
	Fietspad
	Voetpad / overige
	Markering
	Kunstwerk
	Projectgrens
	Rooklijn
	Integraal studiegebied gemeente Den Haag (HDV-baan is indicatief)
	Perronhalte (locatie is indicatief)
	Benodigde ruimte binnen EHS
	Nieuwe / verschoven trambaan

OPMERKINGEN

- Maten in meters, hoogtelijnen t.o.v. NAP (tenzij anders aangegeven)

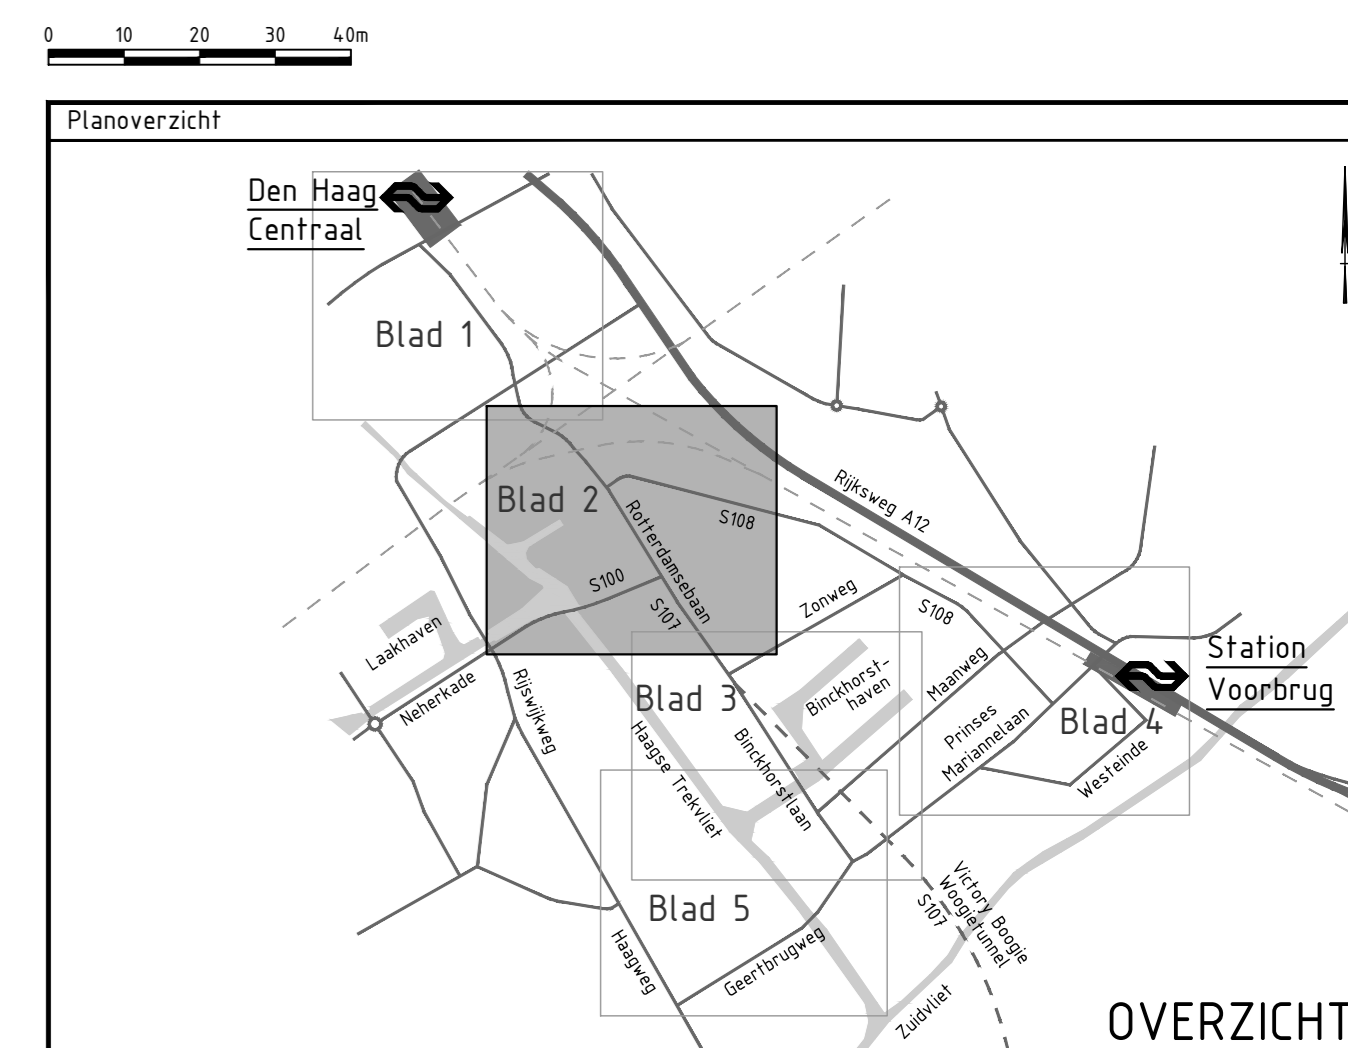

Versie V2 Datum: 15-11-2021 Get.: 1. Krijnen Versie V3 Datum: 25-11-2021 Get.: 1. Krijnen	Con.: G. Blom Con.: G. Blom	Vers.: H. de Jong Vers.: H. de Jong
--	--------------------------------	--


Opdrachtgever
 Ministerie van Binnenlandse Zaken en Koninkrijksrelaties, Ministerie van Infrastructuur en Waterstaat, gemeente Den Haag, gemeente Leidschendam-Voorburg, provincie Zuid-Holland, Metropoolregio Rotterdam Den Haag

Advies- en Ingenieursorganisatie
ARCADIS

Project
 CID Binckhorst Ontwerp en milieueffecten
 Projectnummer: XC05157000002
 Fase: Schetsontwerp


Onderwerp: **Alternatief 5, variant 5T**
Binckhorstlaan-Maanweg-Jupiterkade
Tram

Schaal: 1:1000	Bladformaat: A0	Status: Definitief
Contractnummer: N.v.t.	Bladnummer: 2 van 5	
Tekeningnummer: BKH-ARC-SI-00-CE-SO-3010-ALT5_VARST		Versie: 3

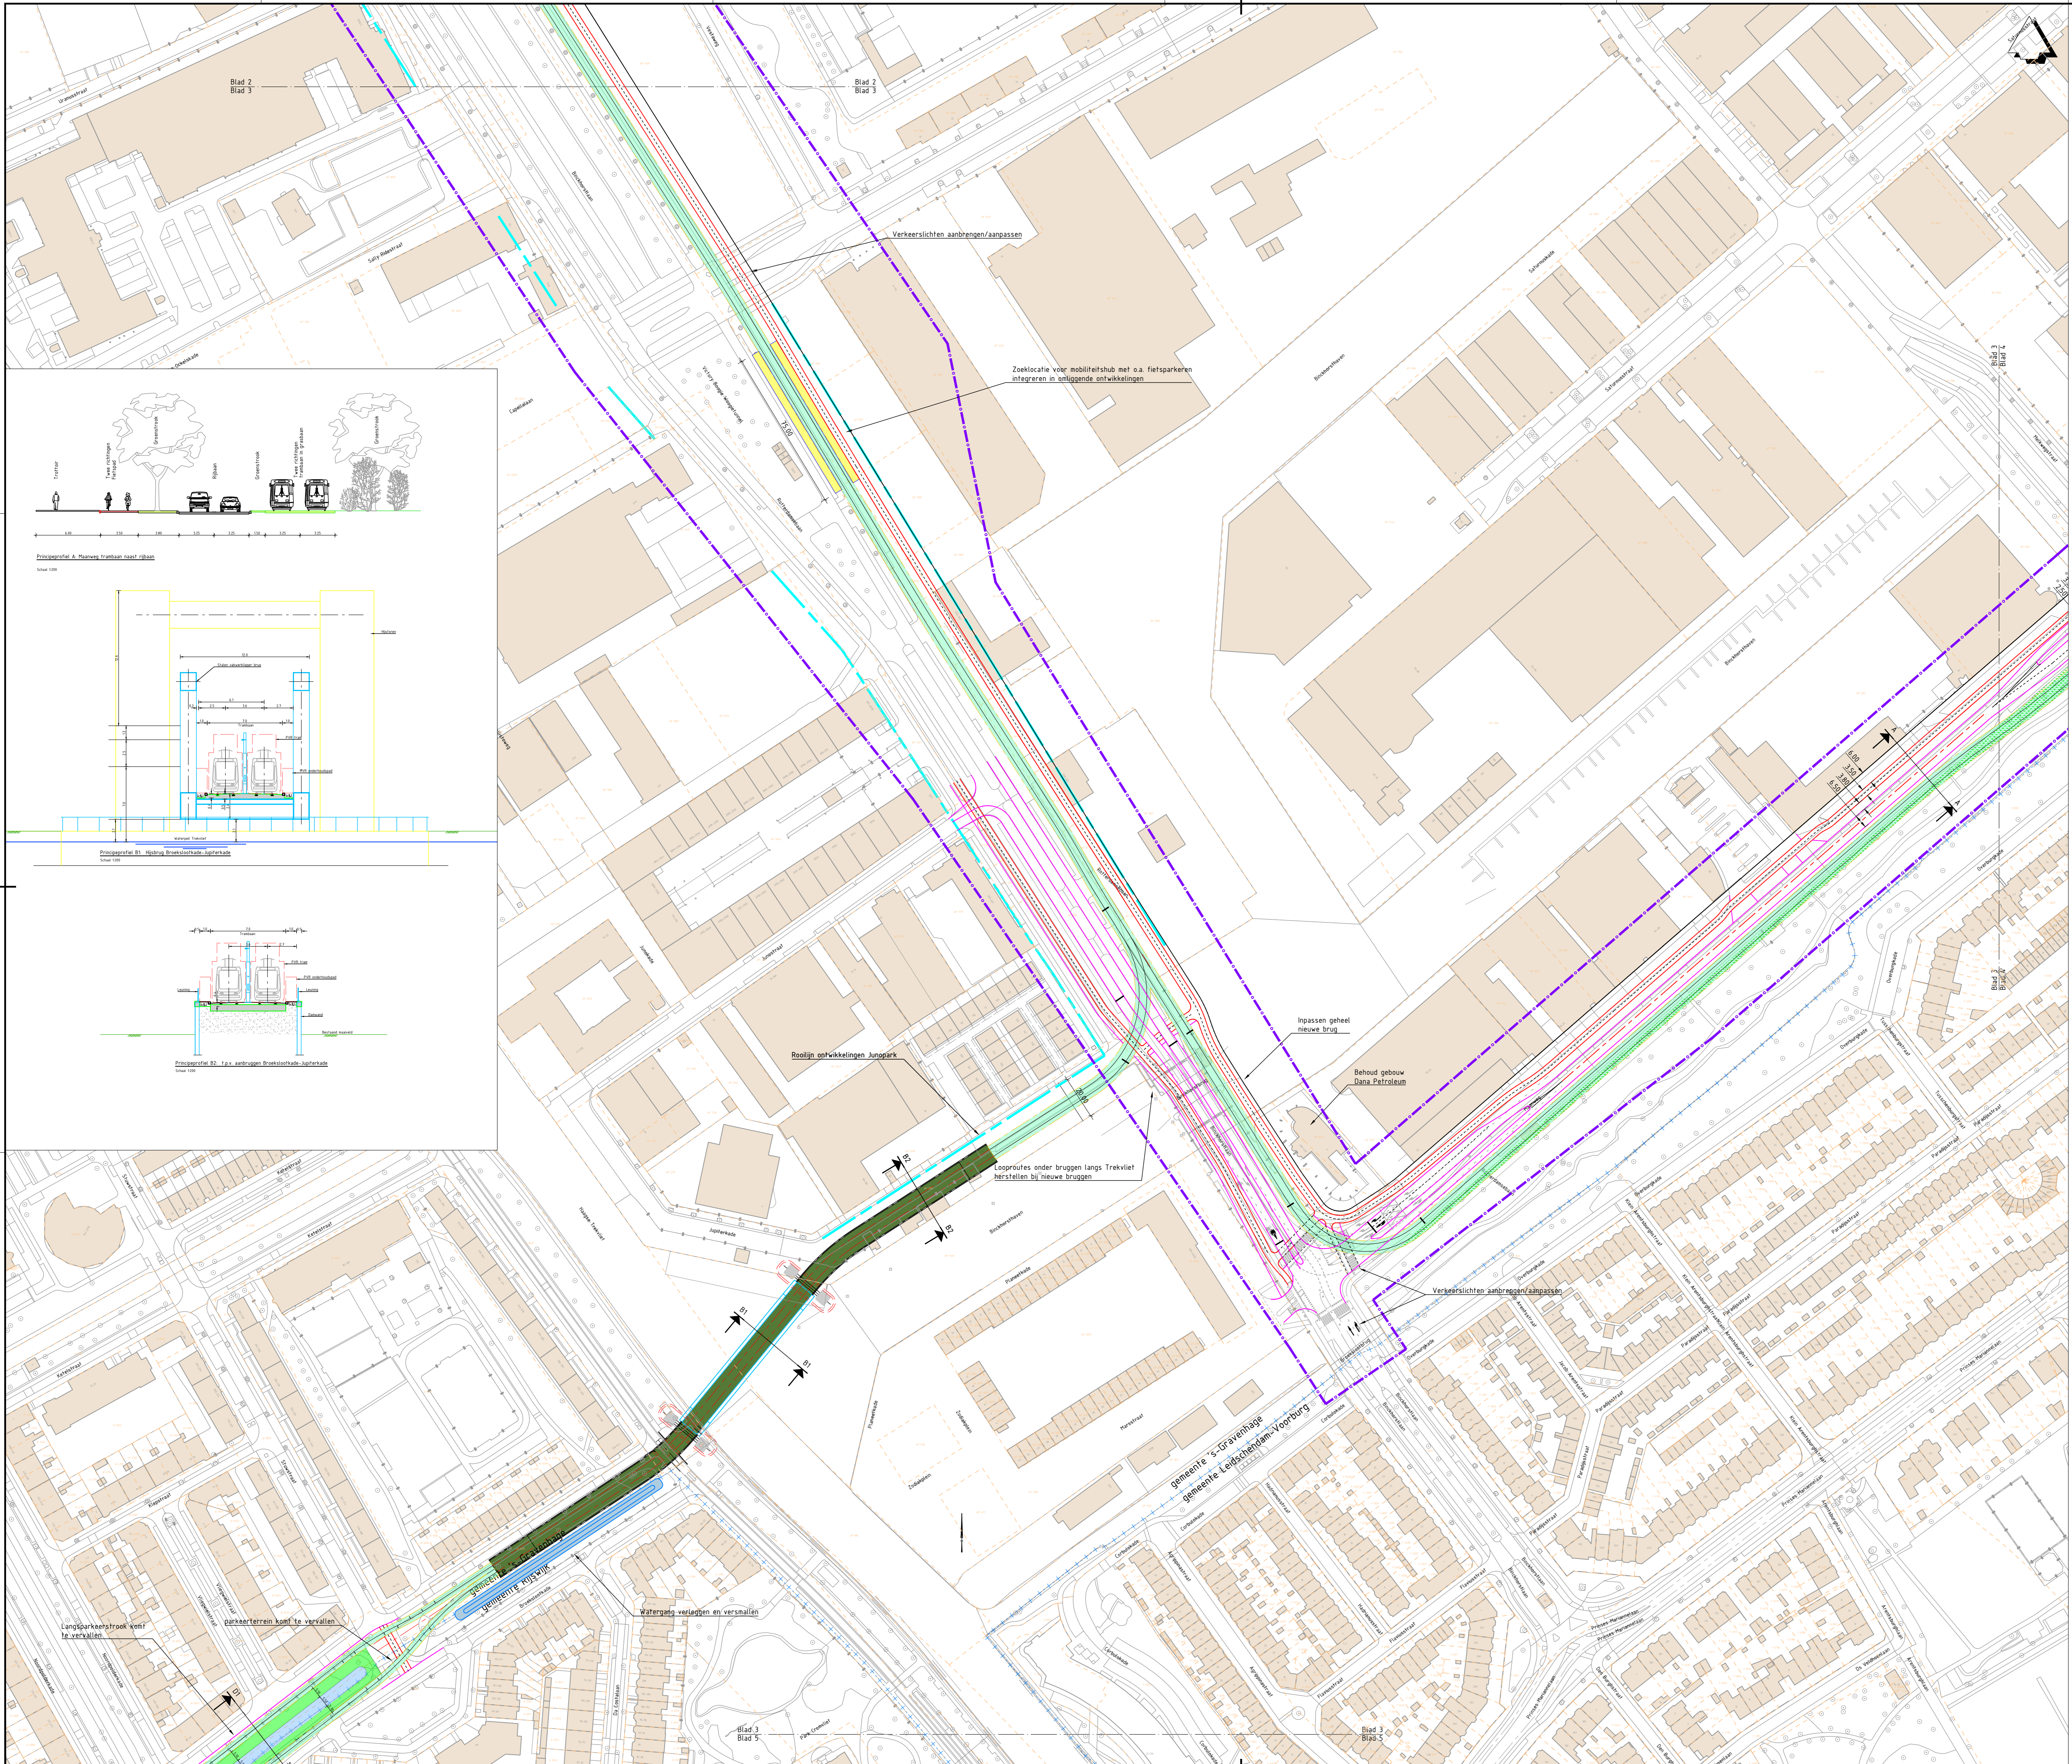


Legenda

	Bestaande situatie
	Bestaande bebouwing
	Bestaande kadastrale grens
	Gemeentegrens
	As hoofdrijbaan
	HDV-baan
	Kant verharding
	Fietspad
	Voetpad / overige
	Markering
	Kunstwerk
	Projectgrens
	Rooilijn
	Integraal studiegebied gemeente Den Haag (HDV-baan is indicatief)
	Perronhalte locatie is indicatief
	Benodigde ruimte binnen EHS
	Nieuwe / verschoven trambaan

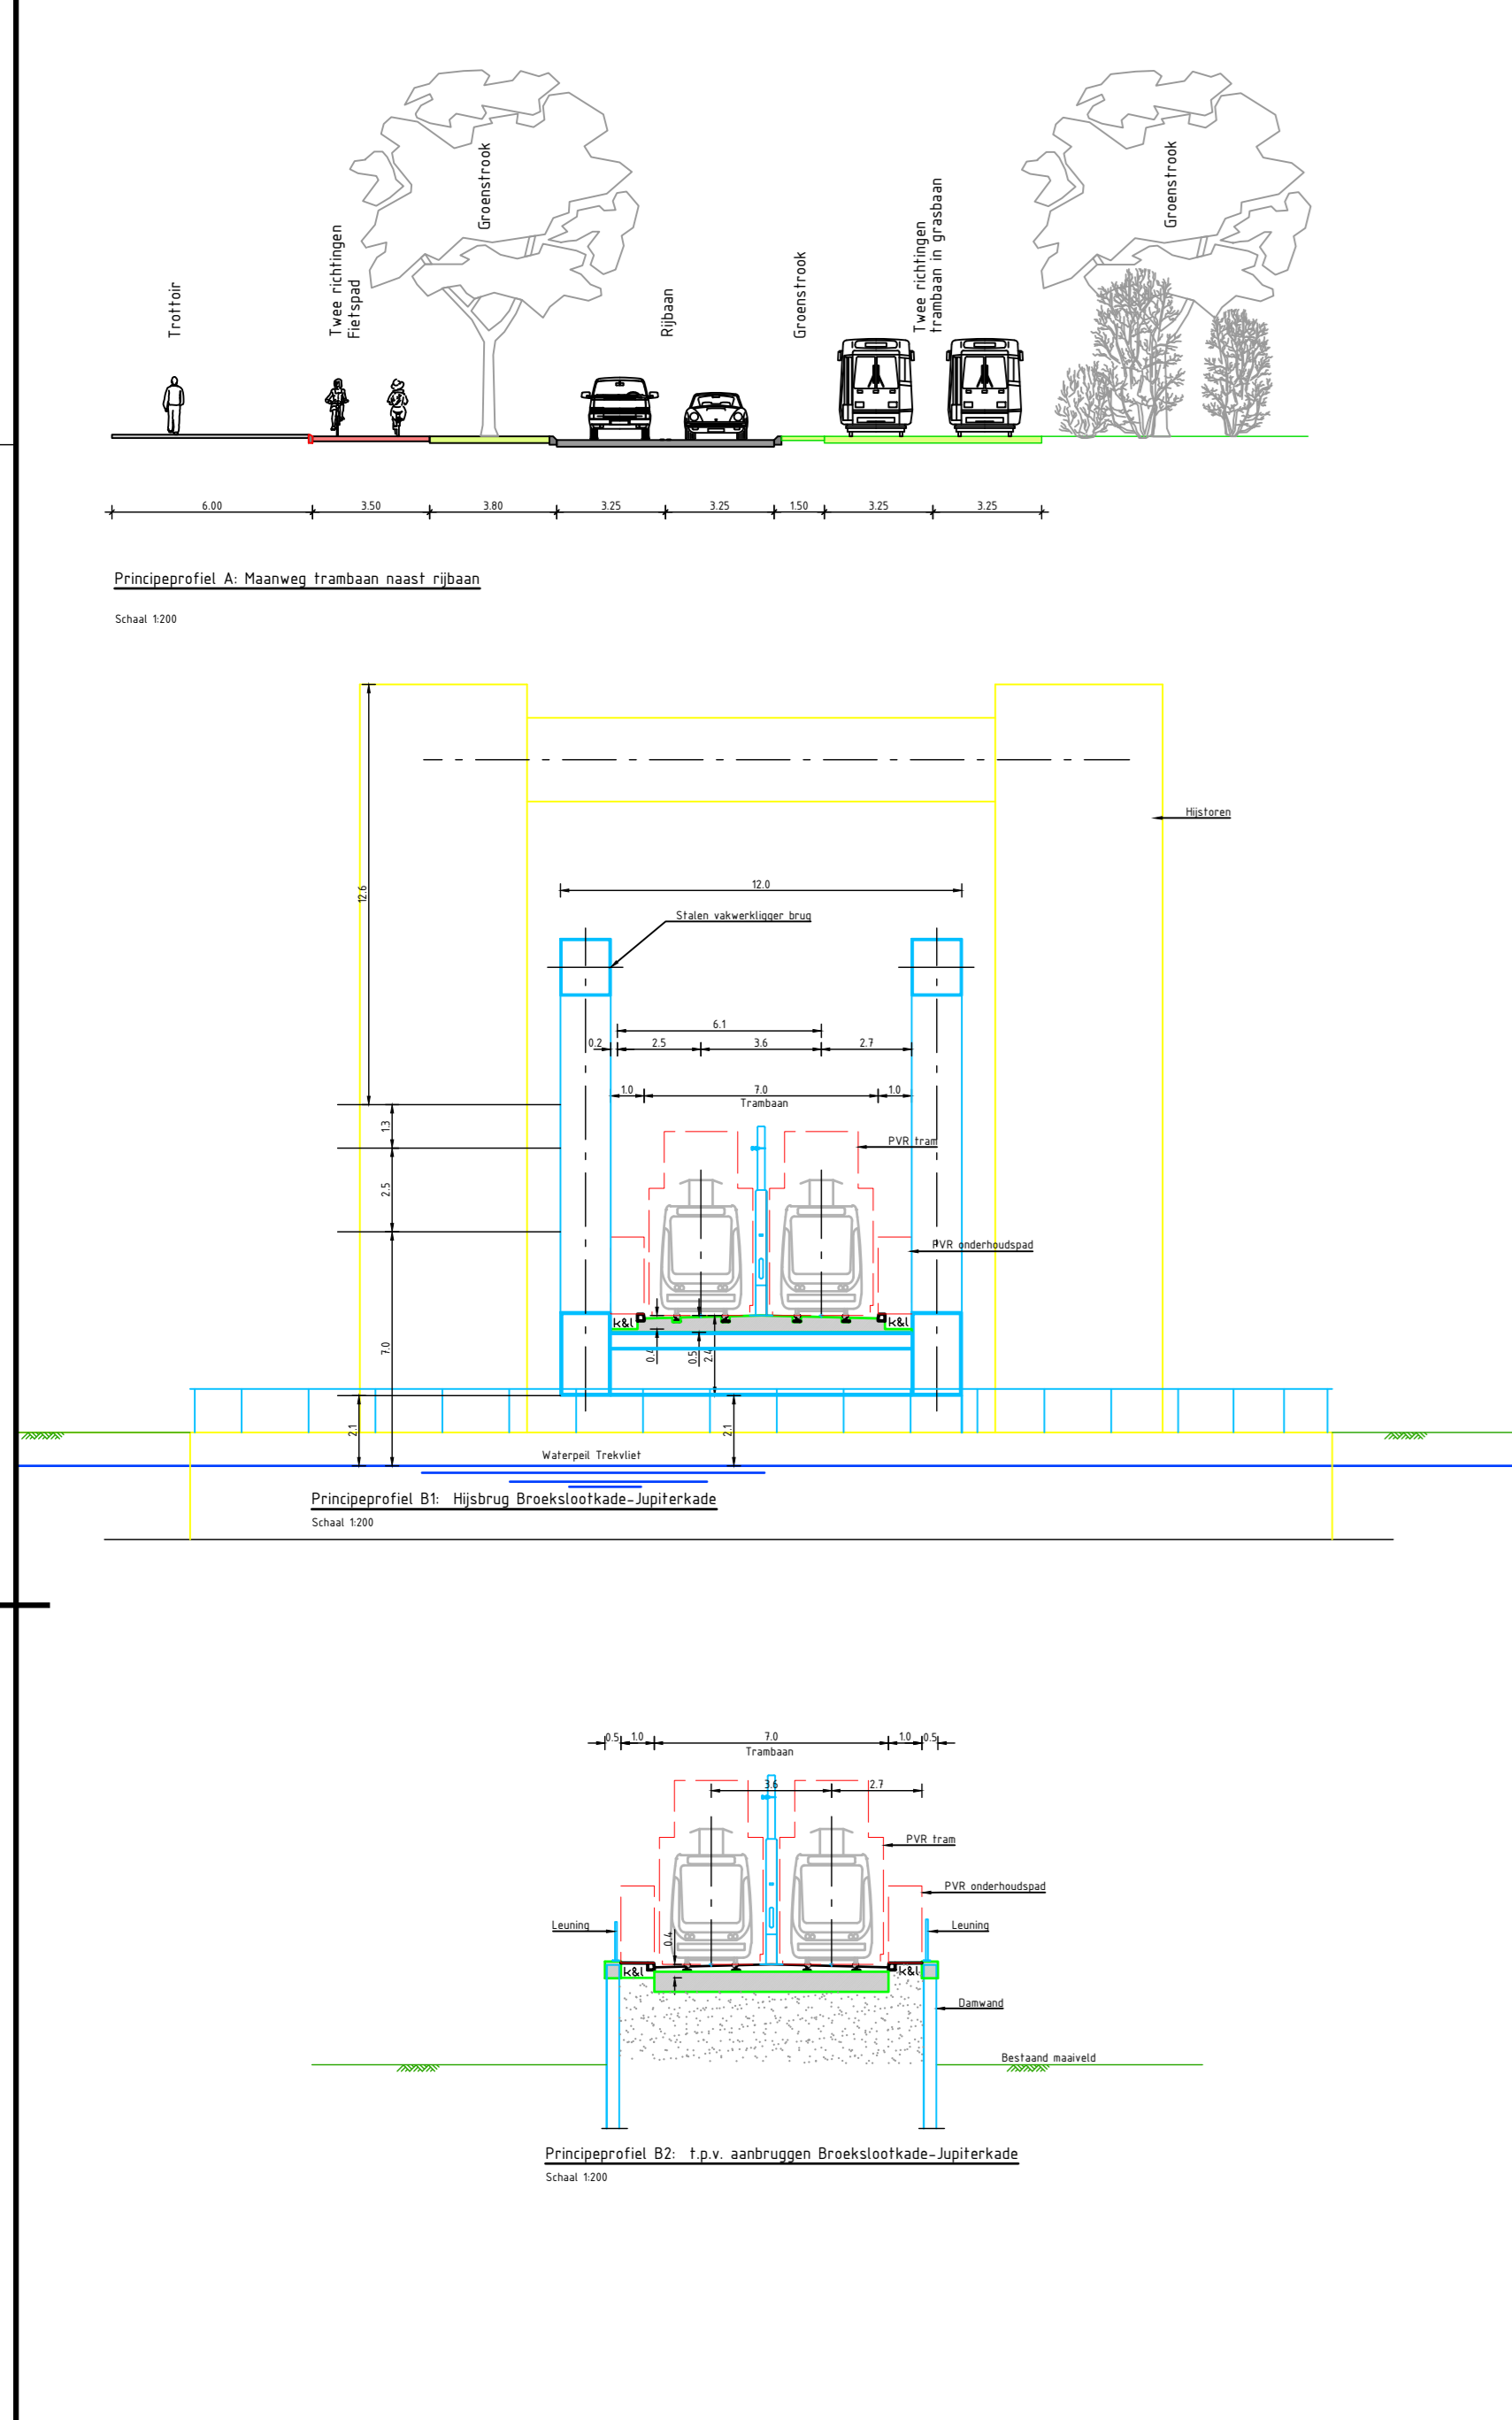

OPMERKINGEN

- Maten in meters, hoogtelopen t.o.v. NAP (tenzij anders aangegeven).

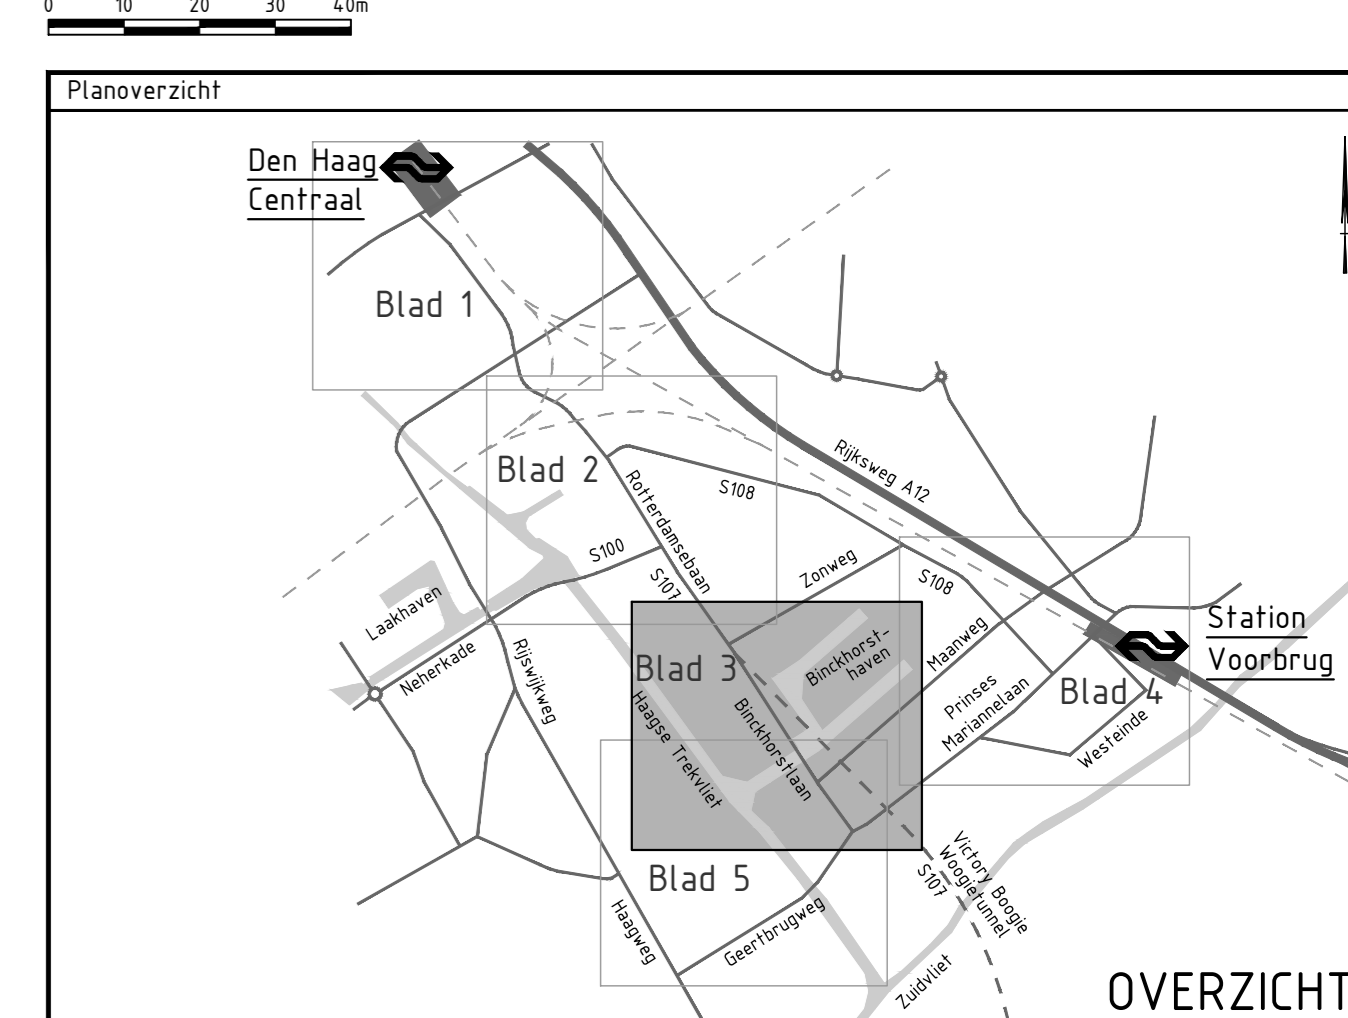

Versie V2 Datum: 15-11-2021 Get.: 1. Krijnen	Con.: G. Blom Vrij.: H. de Jong
Versie V3 Datum: 25-11-2021 Get.: 1. Krijnen	Con.: G. Blom Vrij.: H. de Jong

Opdrachtgever

Ministerie van Binnenlandse Zaken en Koninkrijksrelaties, Ministerie van Infrastructuur en Waterstaat, gemeente Den Haag, gemeente Leidschendam-Voorburg, provincie Zuid-Holland, Metropoolregio Rotterdam Den Haag

Contact: F. Koot

Advies- en Ingenieursorganisatie

ARCADIS


Contact: H. de Jong

Project

CID Binckhorst ontwerp en milieueffecten
 Projectnummer: XC05157000002
 Fase: Schetsontwerp
 Security Category: AS2

Onderwerp: **Alternatief 5, variant 5T**
Binckhorstlaan-Maanweg-Jupiterkade
Tram

Schaal: 1:1000	Bladformaat: A0	Status: Definitief
Contractnummer: N.v.t.	Bladnummer: 3 van 5	
Tekeningnummer: BKH-ARC-SI-00-CE-SO-3010-ALT5_VAR5T		Versie: V3

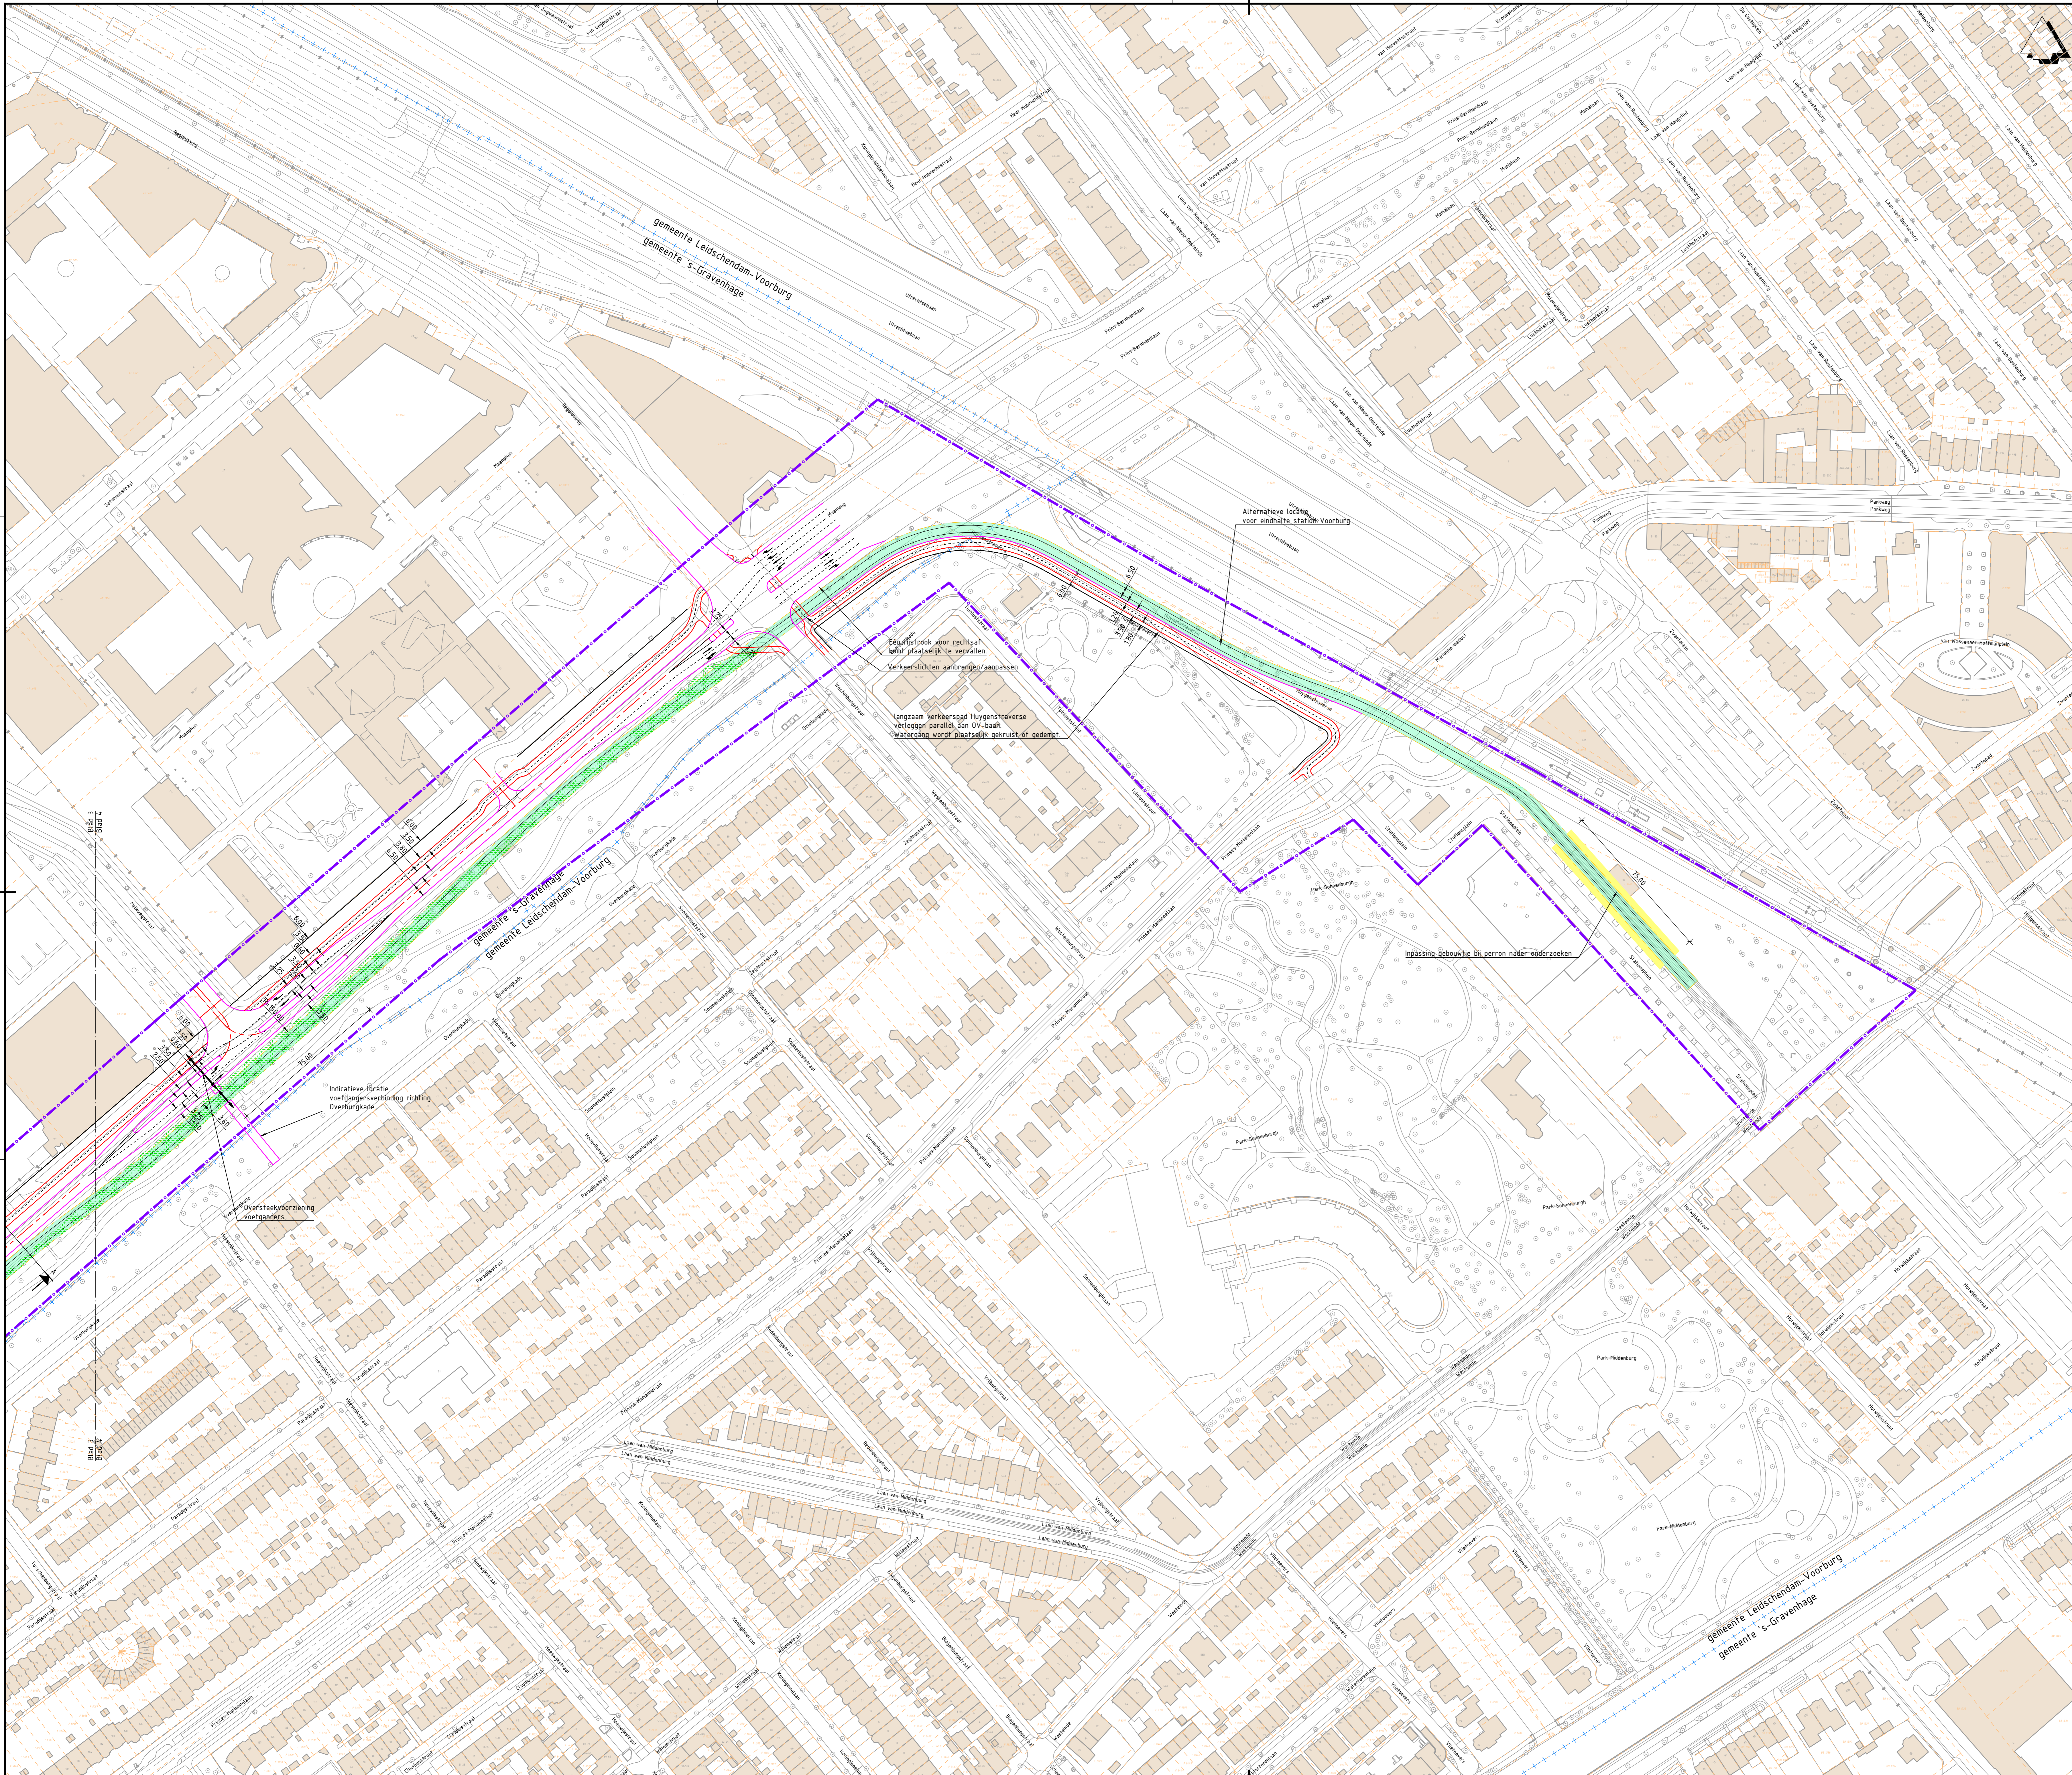


Legenda

	Bestaande situatie
	Bestaande bebouwing
	Bestaande kadastrale grens
	Gemeentegrens
	As hoofdrijbaan
	HDV-baan
	Kant verharding
	Fietspad
	Voetpad / overige
	Markering
	Kunstwerk
	Projectgrens
	Rooilijn
	Integraal studiegebied gemeente Den Haag (HDV-baan is indicatief)
	Perronhalte (locatie is indicatief)
	Benodigde ruimte binnen EHS
	Nieuwe / verschoven tramlijn

OPMERKINGEN

- Maten in meters, hoogtelijnen t.o.v. NAP (tenzij anders aangegeven)

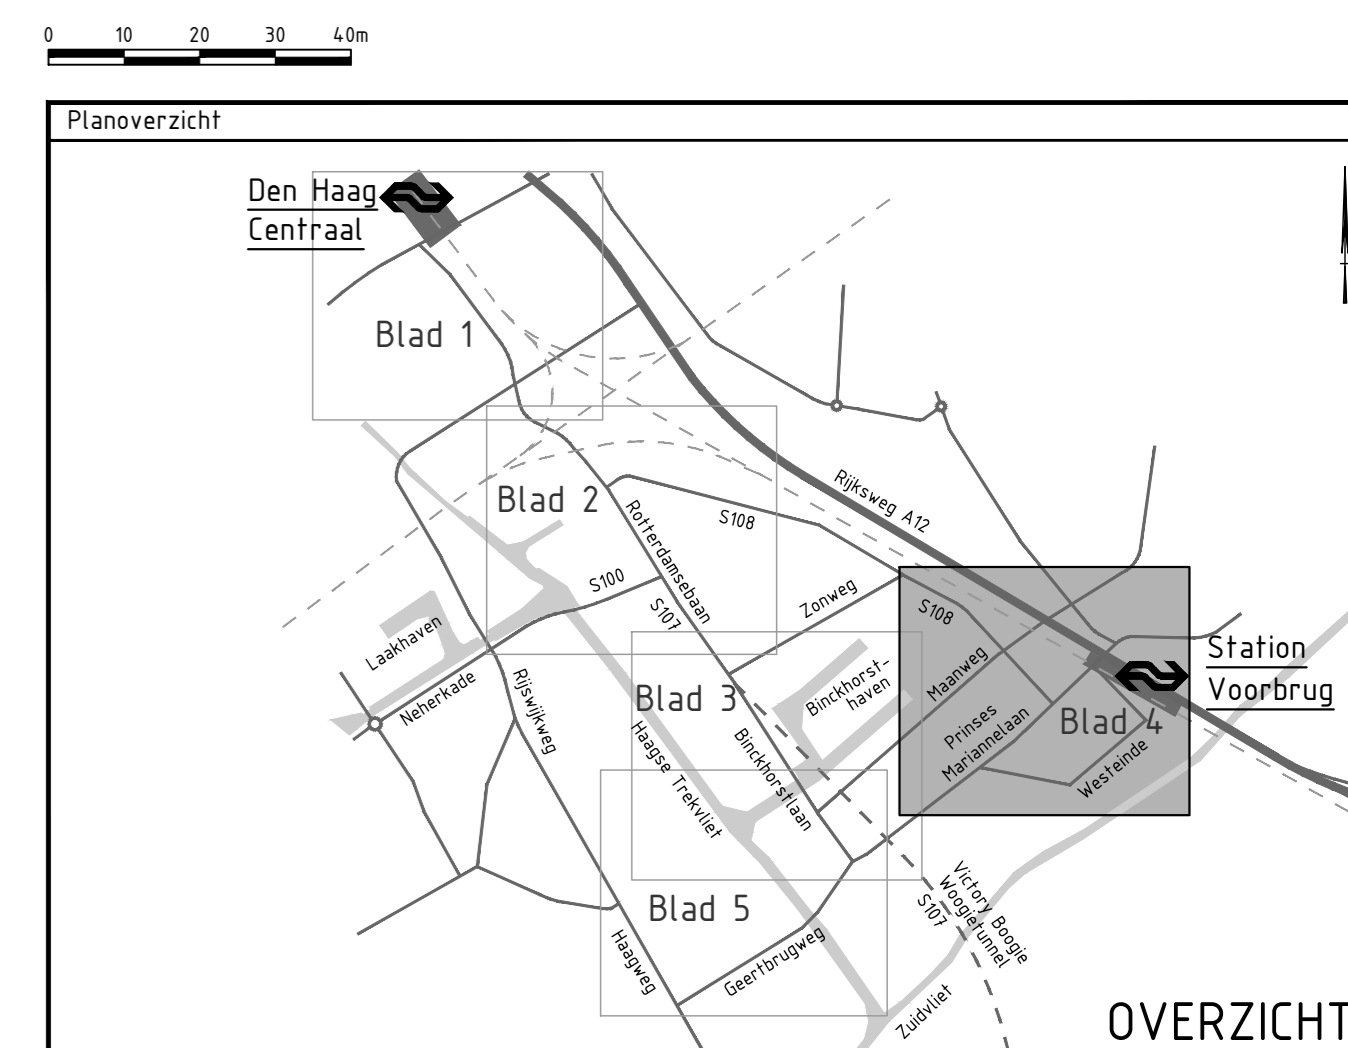

Versie V2 Datum: 15-11-2021 Get.: 1. Krijnen Con.: G. Blok Vrij.: H. de Jong	Versie V3 Datum: 25-11-2021 Get.: 1. Krijnen Con.: G. Blok Vrij.: H. de Jong
--	--


Opdrachtgever
 Ministerie van Binnenlandse Zaken en Koninkrijksrelaties, Ministerie van Infrastructuur en Waterstaat, gemeente Den Haag
 gemeente Leidschendam-Voorburg, provincie Zuid-Holland, Metropoolregio Rotterdam Den Haag

Advies- en Ingenieursorganisatie
ARCADIS

Project
 CID Binckhorst Ontwerp en milieueffecten
 Projectnummer: XC05157000002
 Fase: Schetsontwerp

Onderwerp: **Alternatief 5, variant 5T**
Binckhorstlaan-Maanweg-Jupiterkade
Tram

Schaal: 1:1000	Bladformaat: A0	Status: Definitief
Contractnummer: N.v.t.	Bladnummer: 4 van 5	
Tekeningnummer: BKH-ARC-SI-00-CE-SO-3010-ALT5_VAR5T		Versie: 1

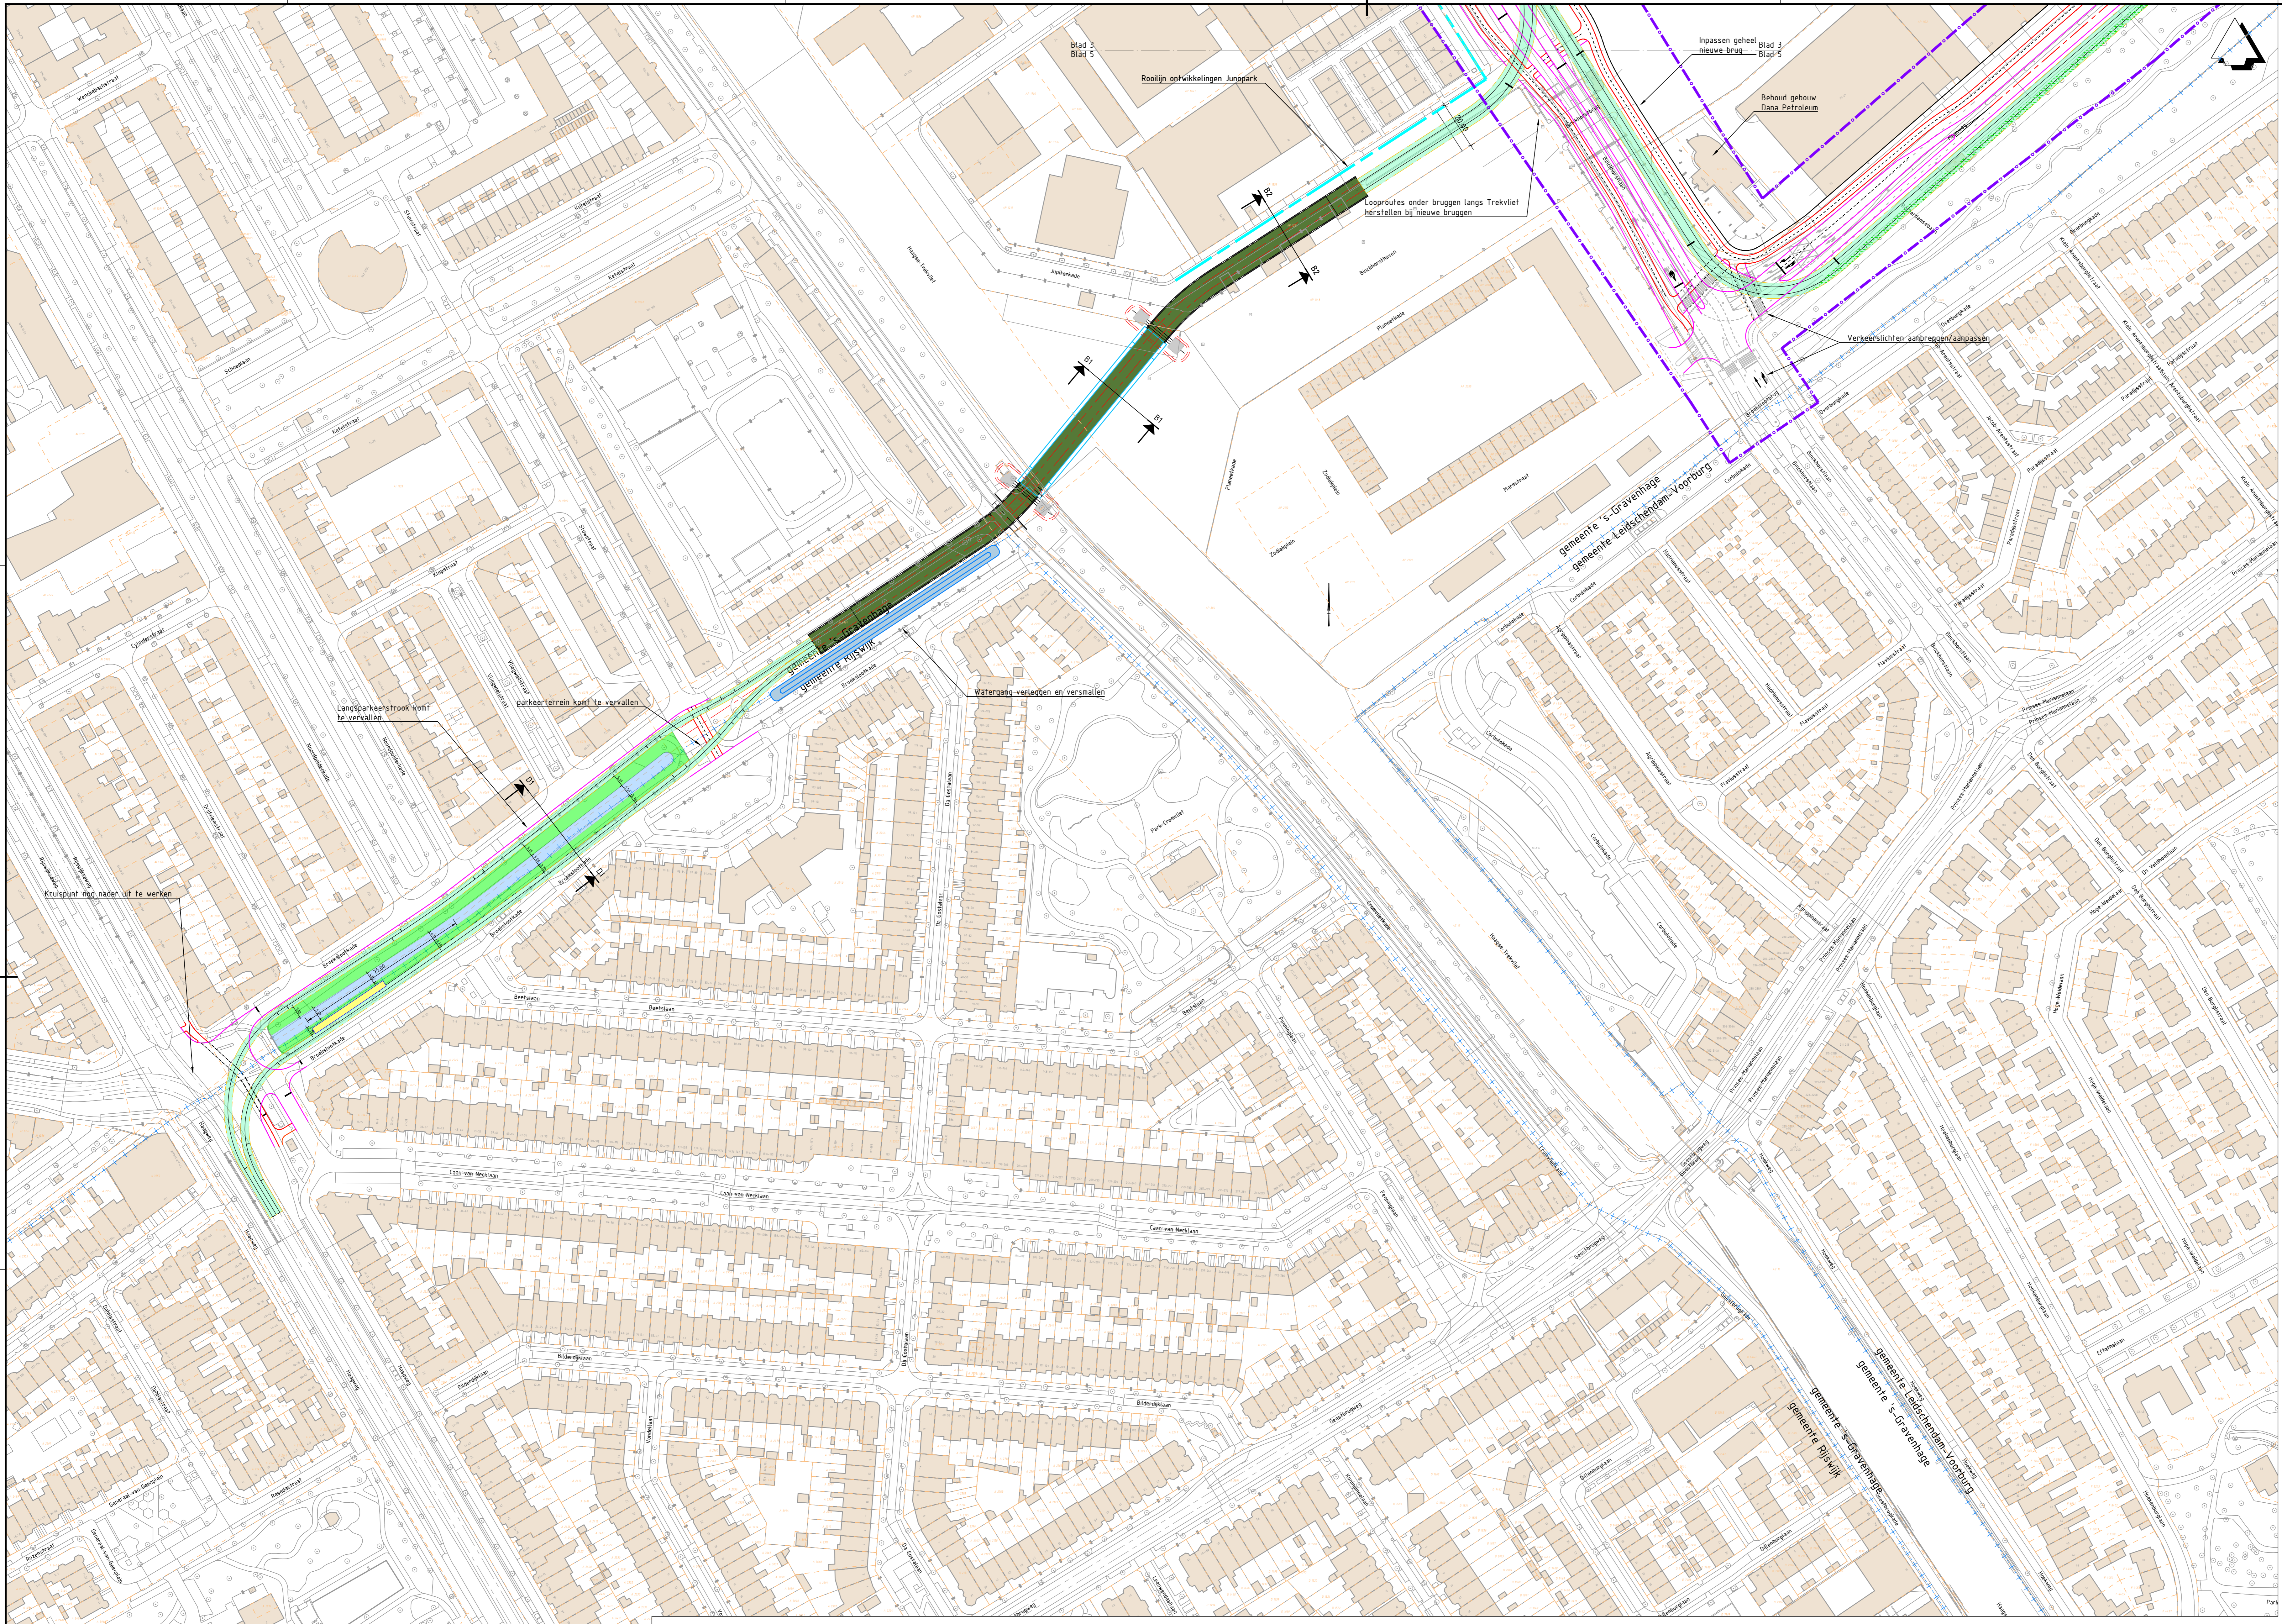


Legenda

	Bestaande situatie
	Bestaande bebouwing
	Bestaande kadastrale grens
	Gemeentegrens
	As hoofdrijbaan
	HOV-baan
	Kant verharding
	Fietspad
	Voetpad / overige
	Markering
	Kunstwerk
	Projectgrens
	Rooilijn
	Integraal studiegebied gemeente Den Haag (OV-baan is indicatief)
	Perronhalte locatie is indicatief
	Benodigde ruimte binnen EHS
	Nieuwe / verschoven trambaan

OPMERKINGEN

- Maten in meters, hoogtelijnen t.o.v. NAP (tenzij anders aangegeven).

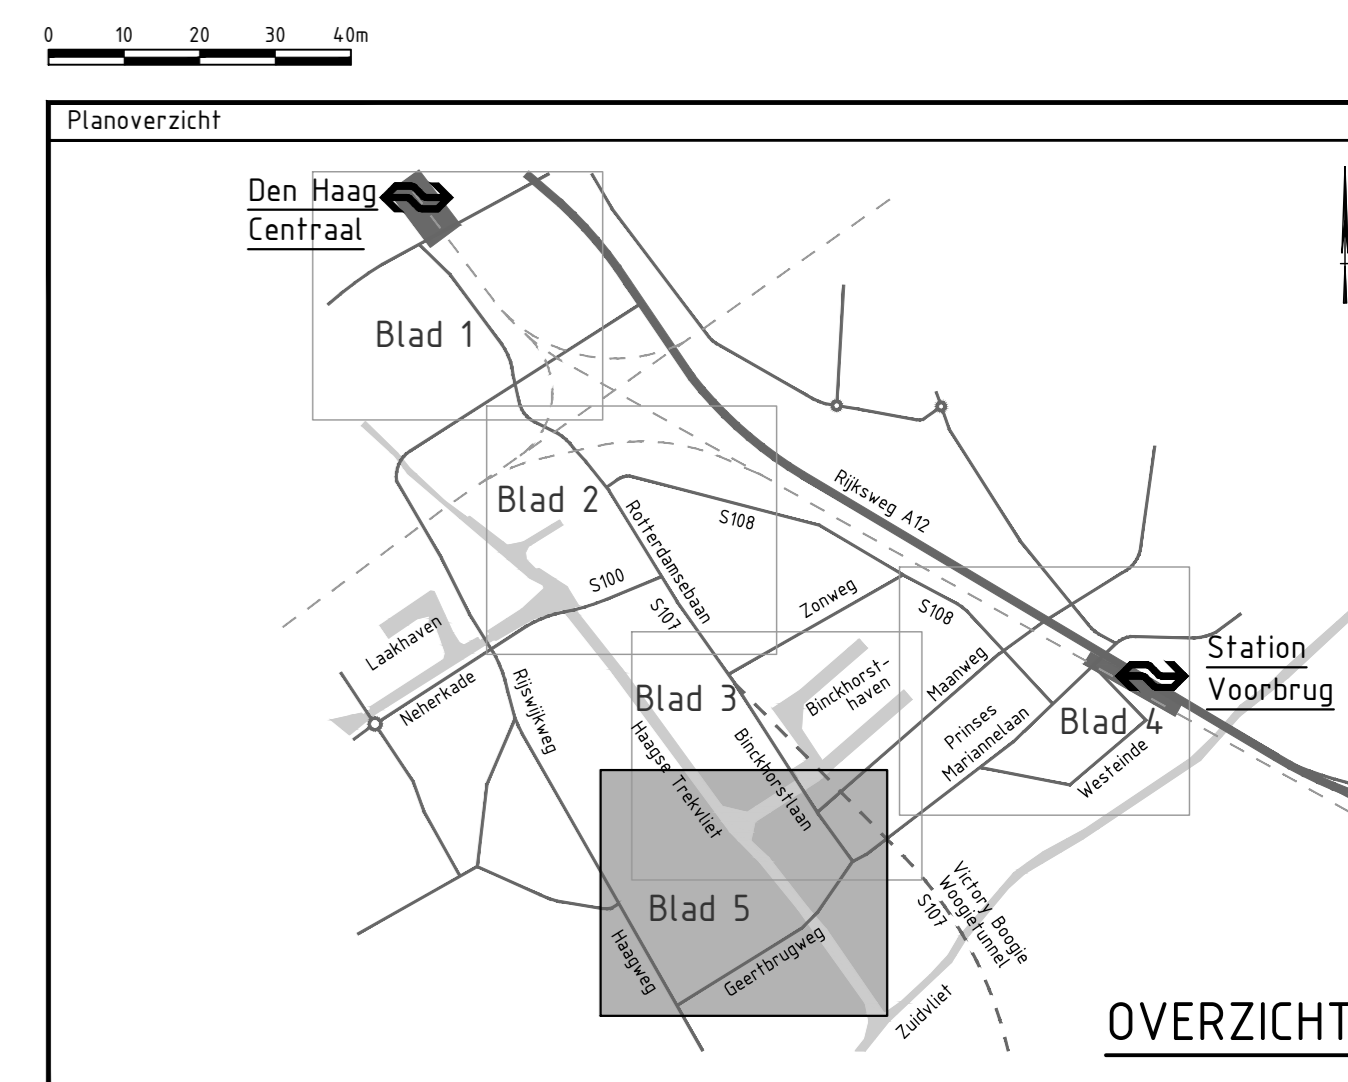

Versie V2 Datum: 15-11-2021 Get.: 1. Krijnen	Con.: G. Blok Vrij.: H. de Jong
Versie V3 Datum: 25-11-2021 Get.: 1. Krijnen	Con.: G. Blok Vrij.: H. de Jong

Opdrachtgever

Ministerie van Binnenlandse Zaken en Koninkrijksrelaties, Ministerie van Infrastructuur en Waterstaat, gemeente Den Haag, gemeente Leidschen-Voerburg, provincie Zuid-Holland, Metropoolregio Rotterdam Den Haag

Contact: F. Koot

Advies- en Ingenieursorganisatie

ARCADIS

Contact: H. de Jong

Project

CID Binckhorst Ontwerp en milieueffecten

Projectnummer: XC05157000002
 Fase: Schetsfase

Onderwerp: **Alternatief 5, variant 5T**
Binckhorstlaan-Maanweg-Jupiterkade
Tram

Security Category: AS2

Schaal: 1:1000
 Bladformaat: A0
 Contractnummer: N.v.t.
 Bladnummer: 5 van 5
 Status: Definitief
 Tekeningnummer: BKH-ARC-SI-00-CE-SO-3010-ALTS_VAR5T
 Versie: V3

