




1 Westrand - Noord
Scale: 1:200

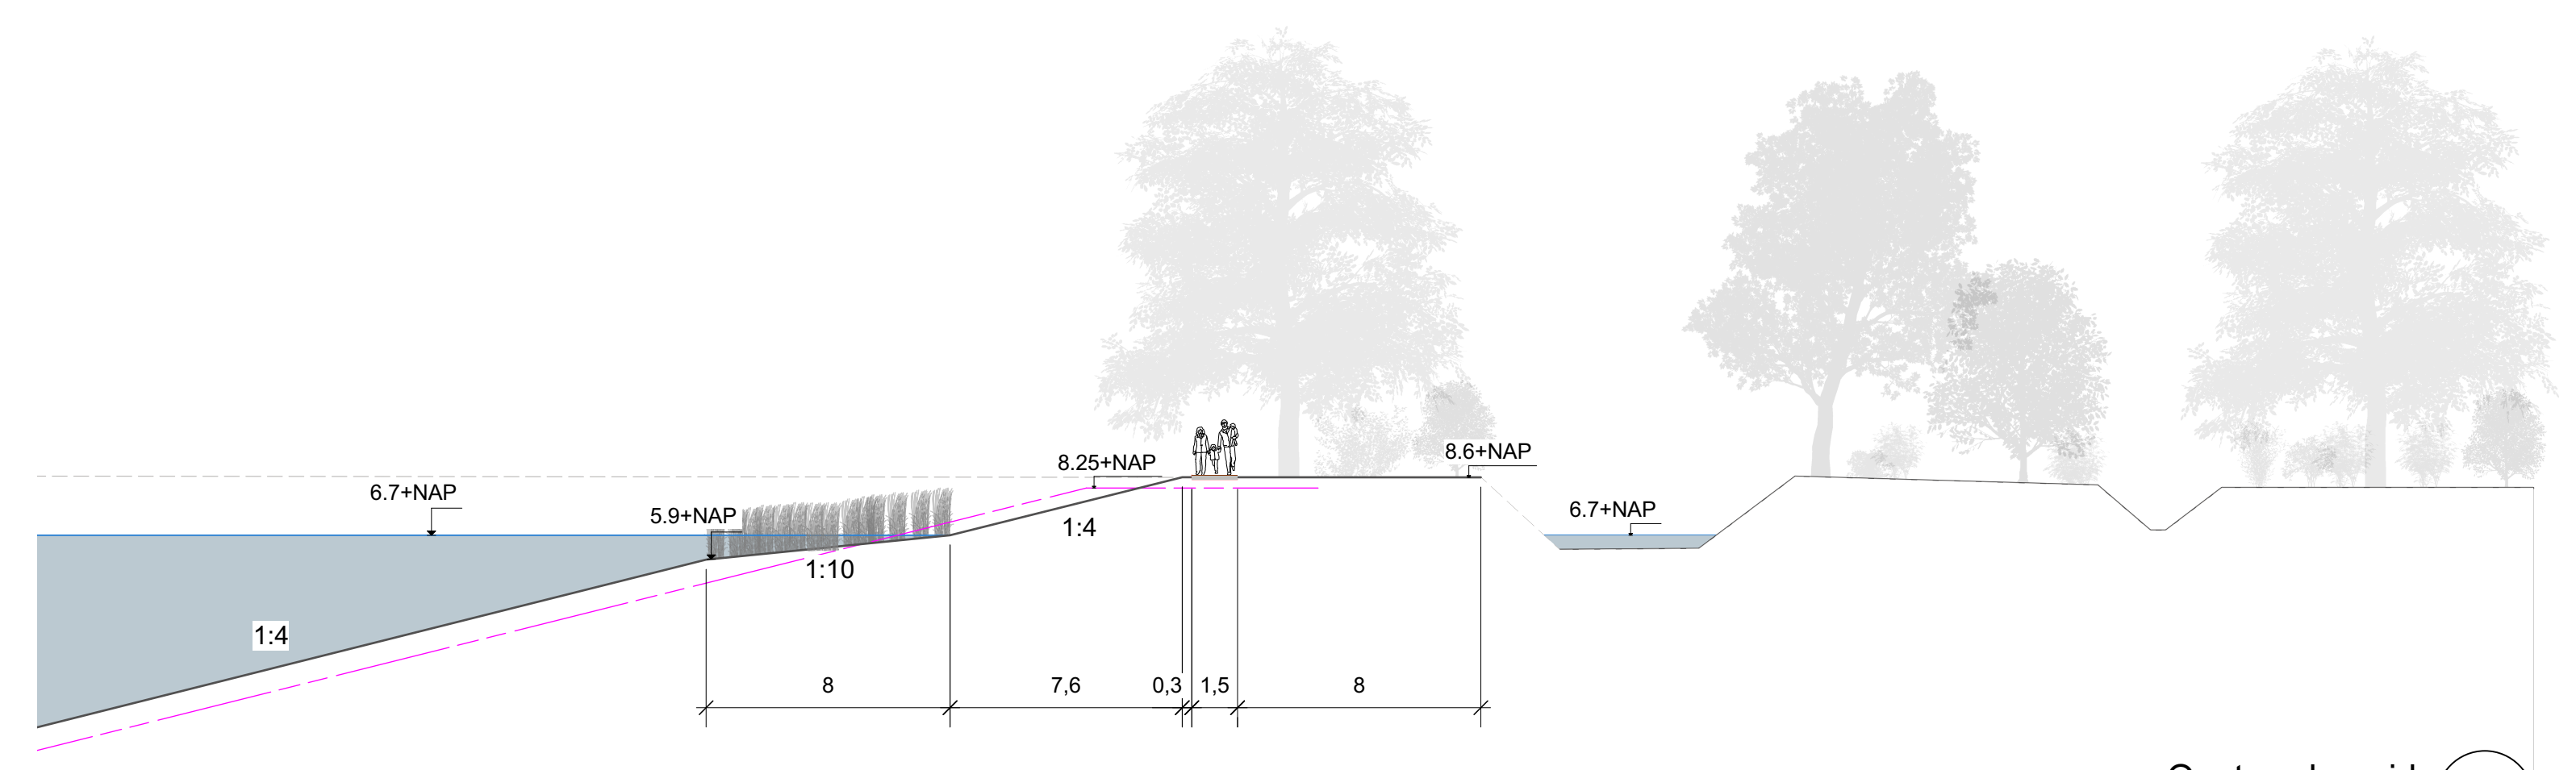


Oostrand - zuid
Scale: 1:200

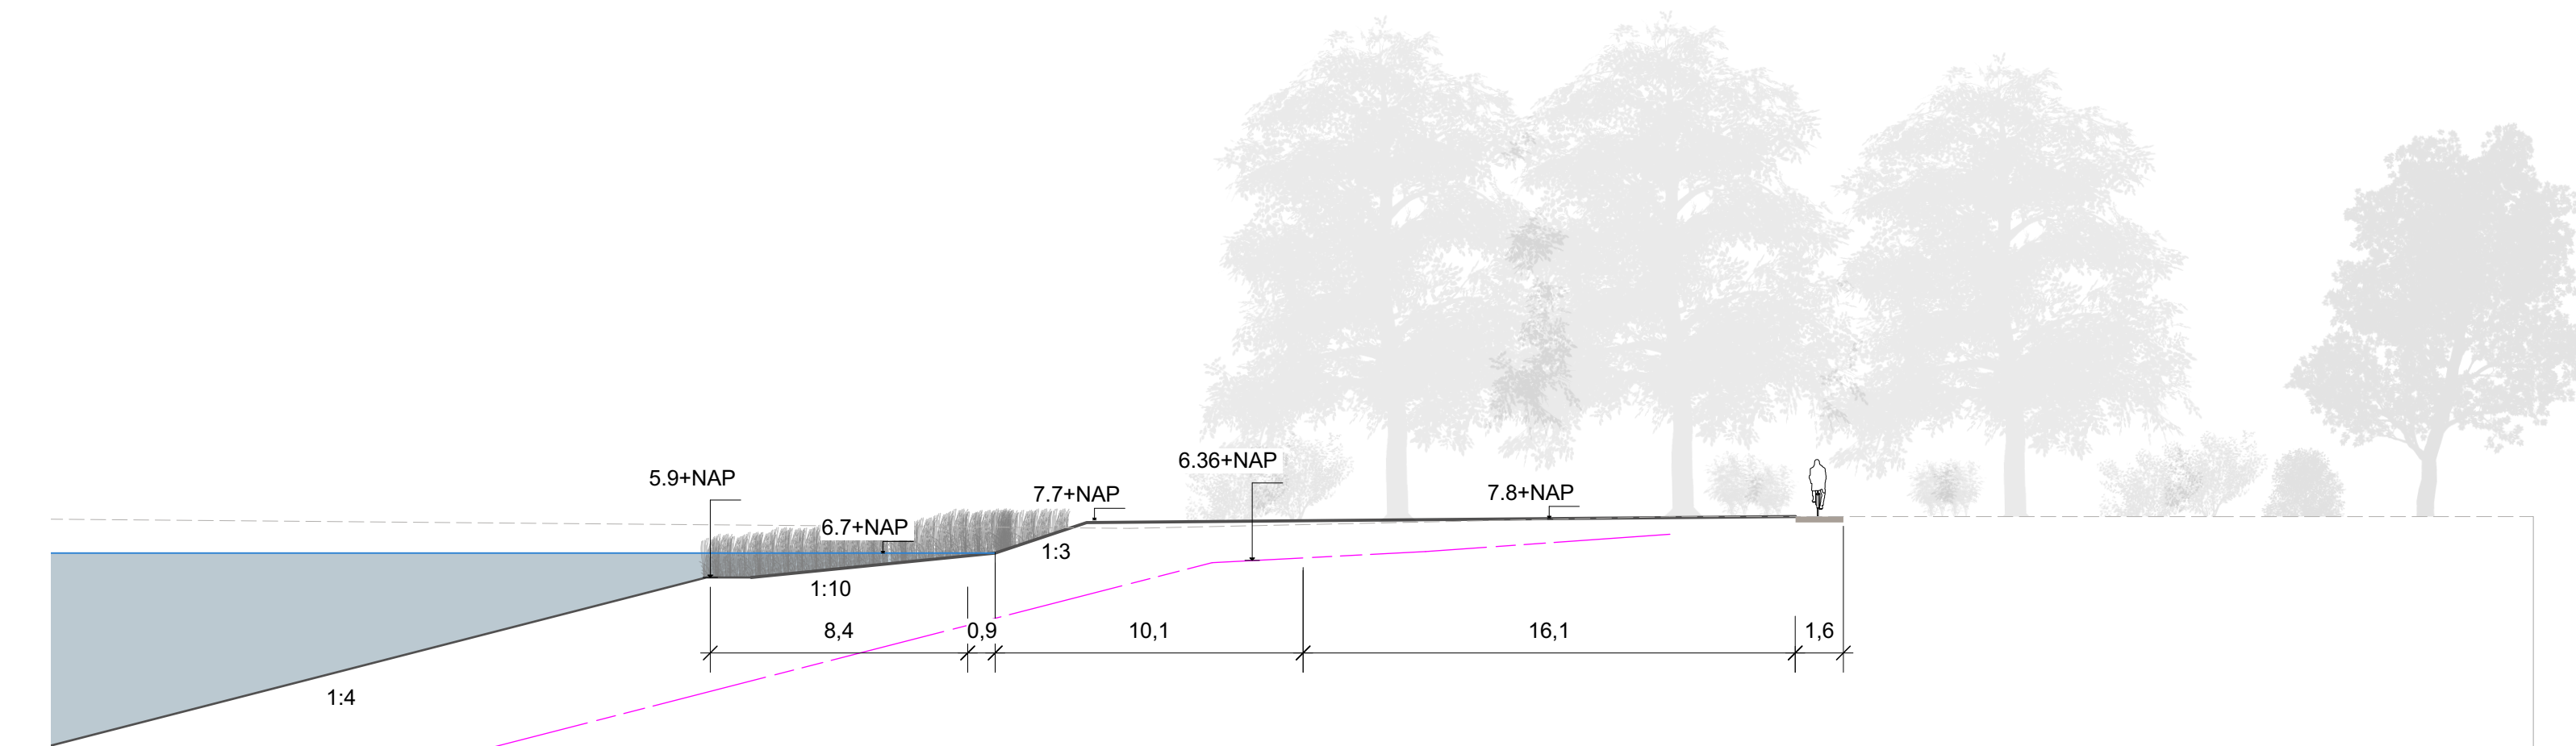


Oostrand - noord
Scale: 1:200

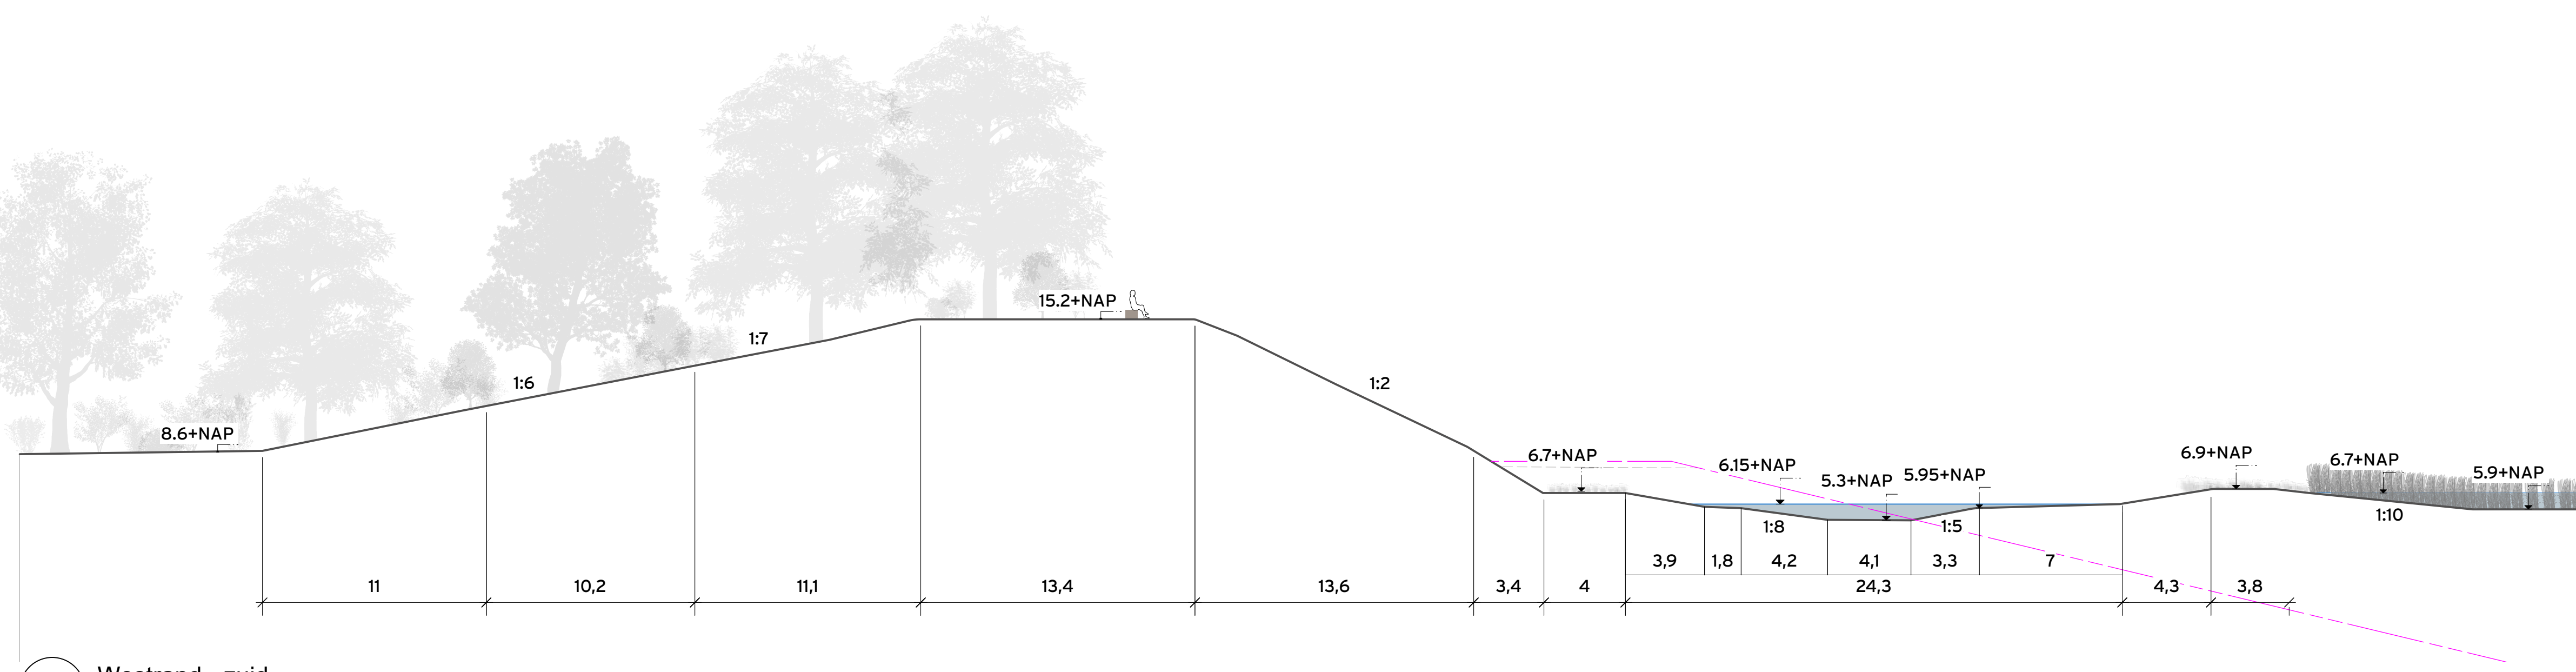


2 Westrand - zuid
Scale: 1:200

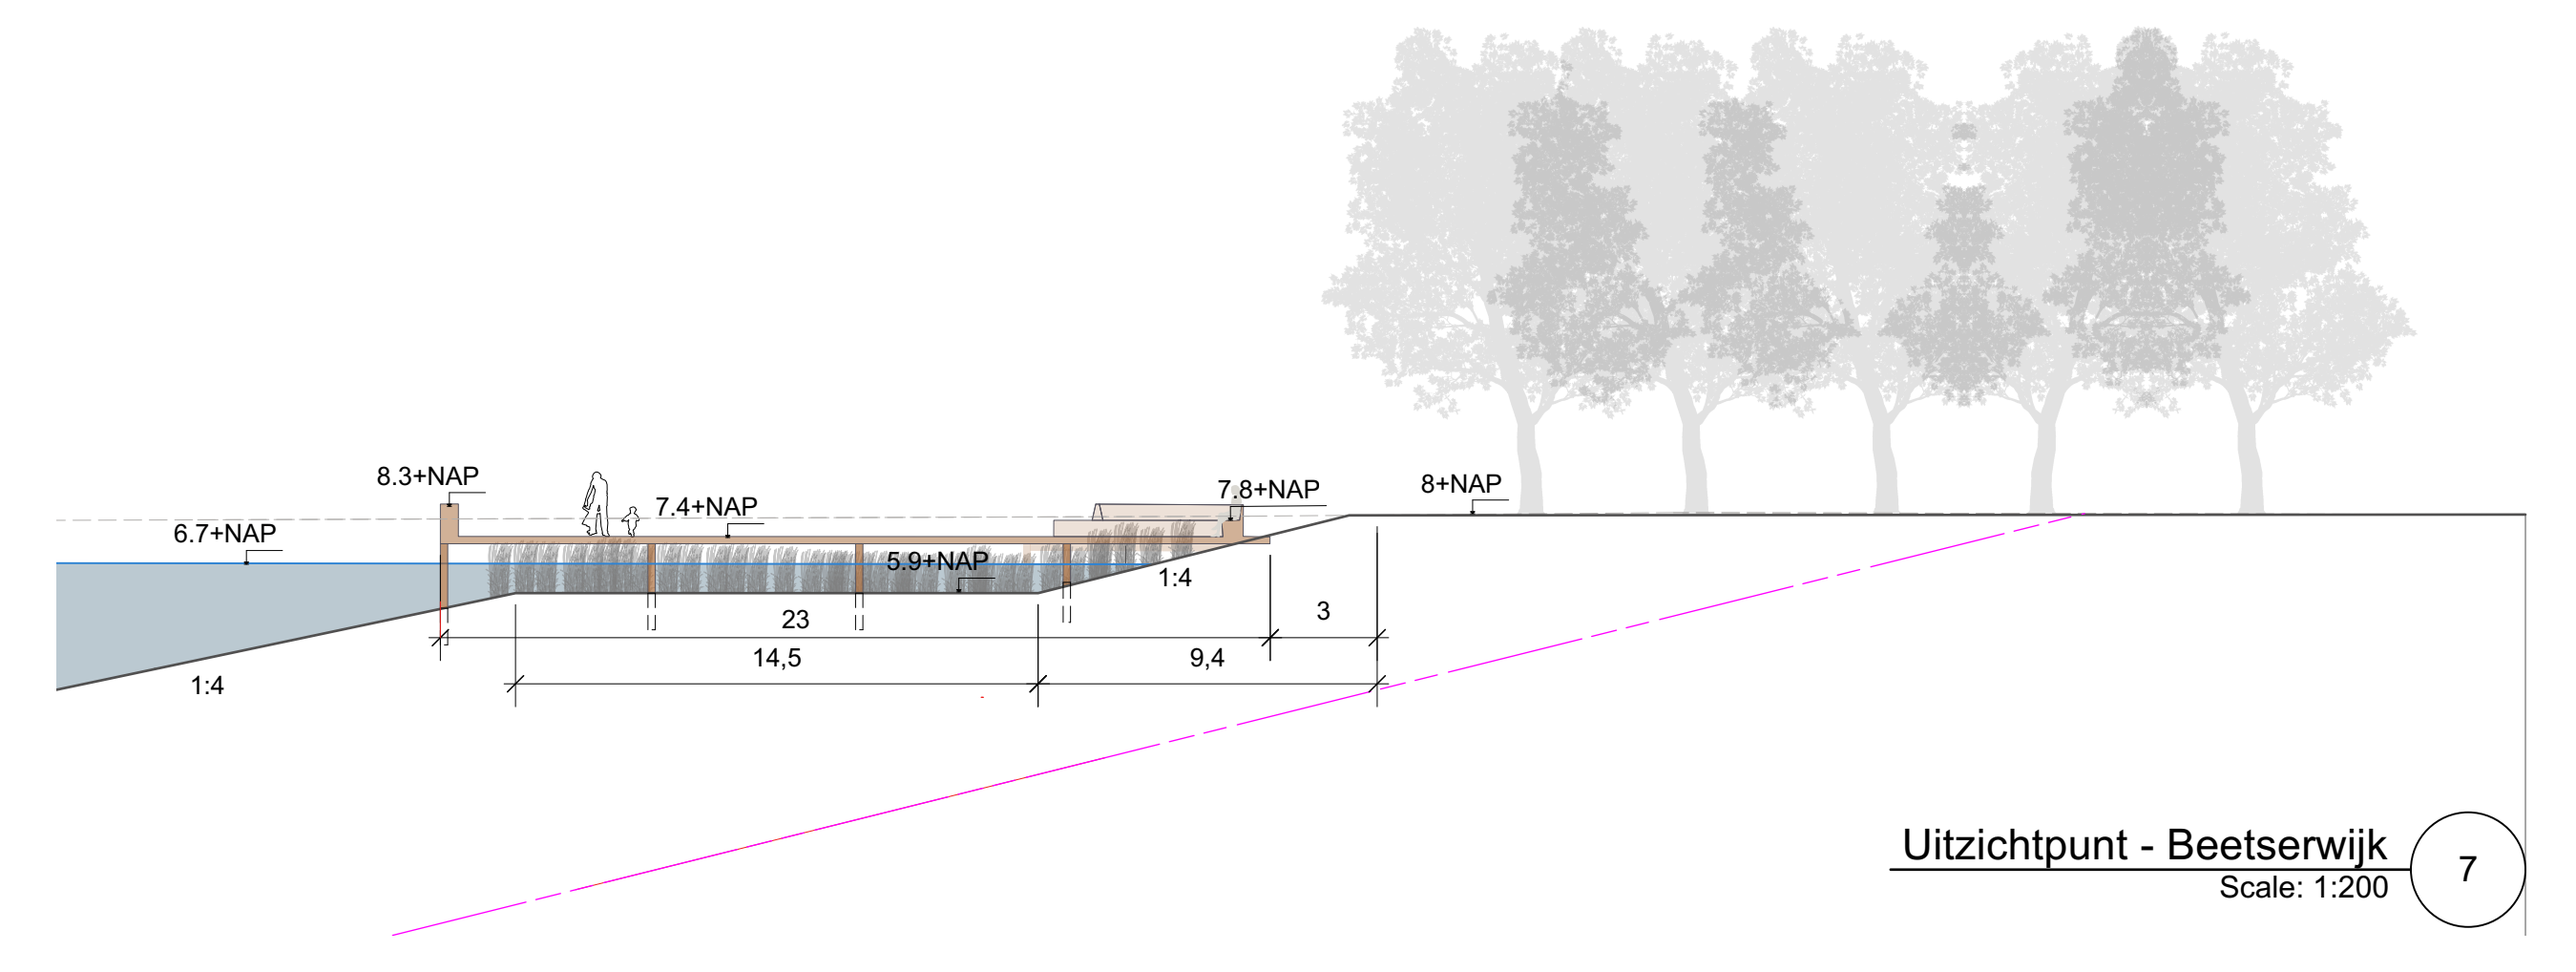


Uitzichtpunt - Beetserswijk
Scale: 1:200

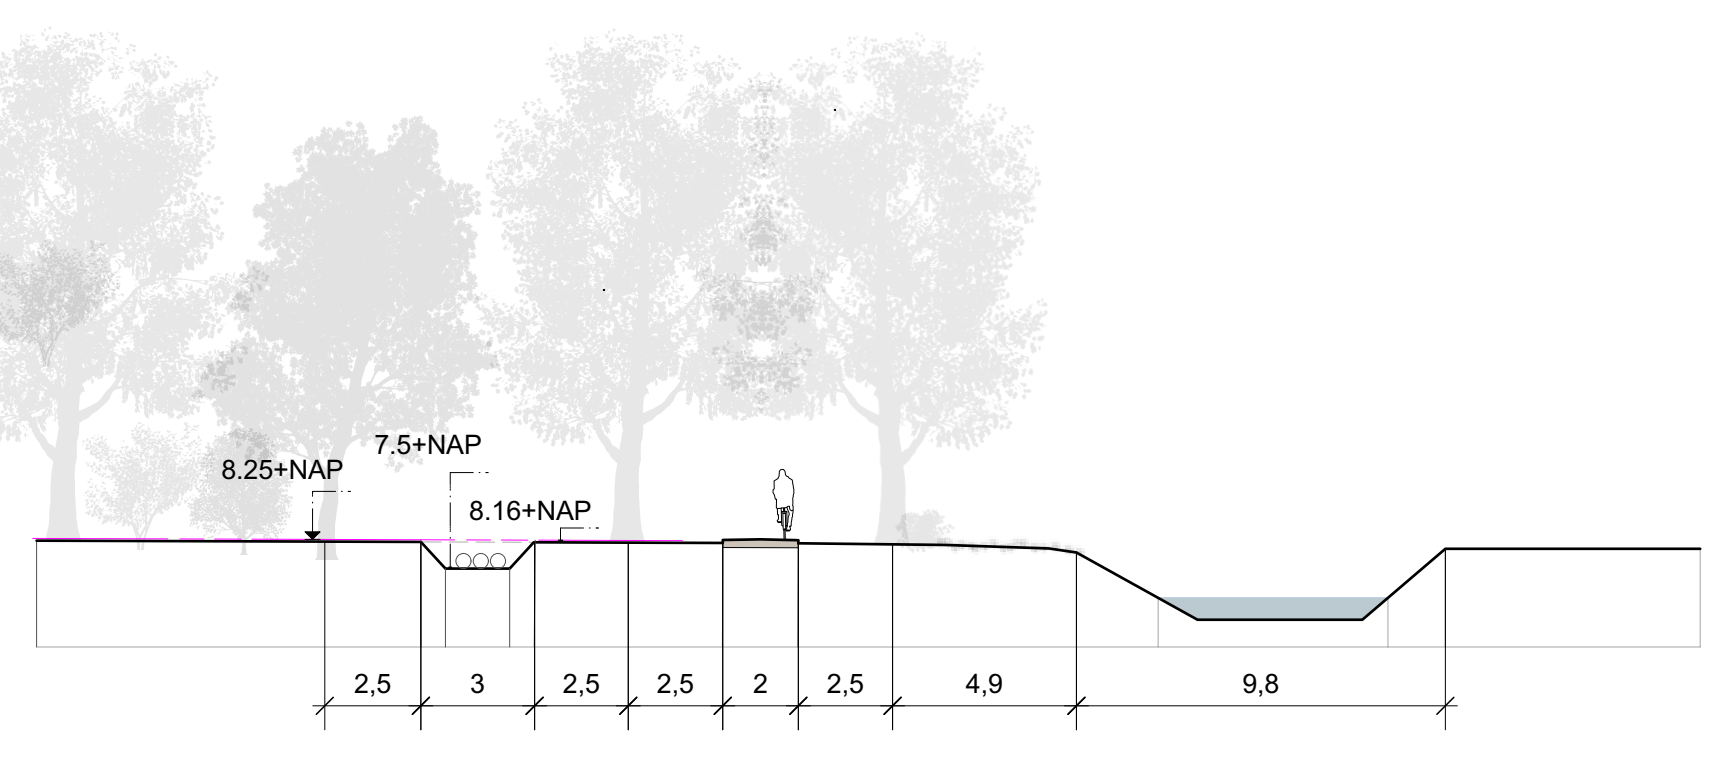


3 Zuidrand - in bos
Scale: 1:200

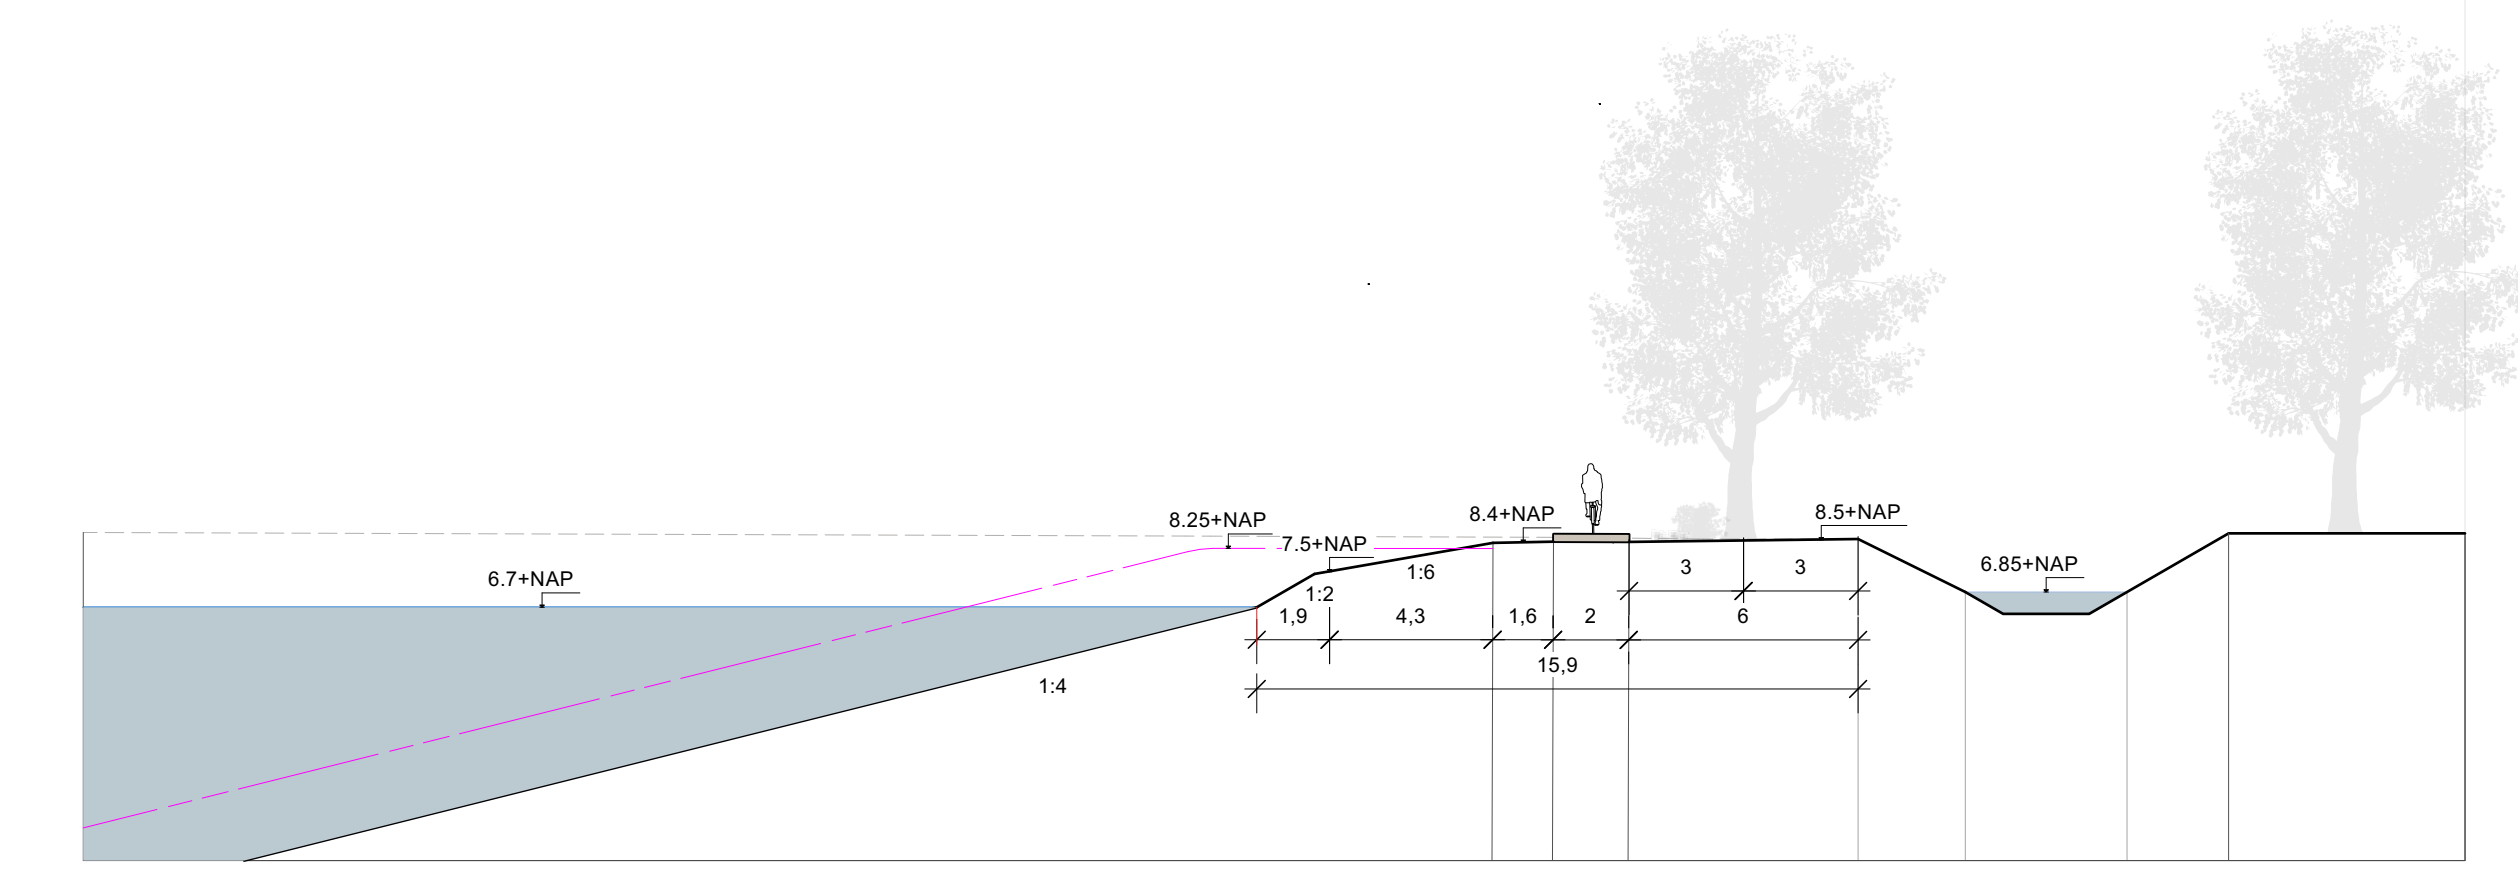

Zuidrand - langs plas
Scale: 1:200

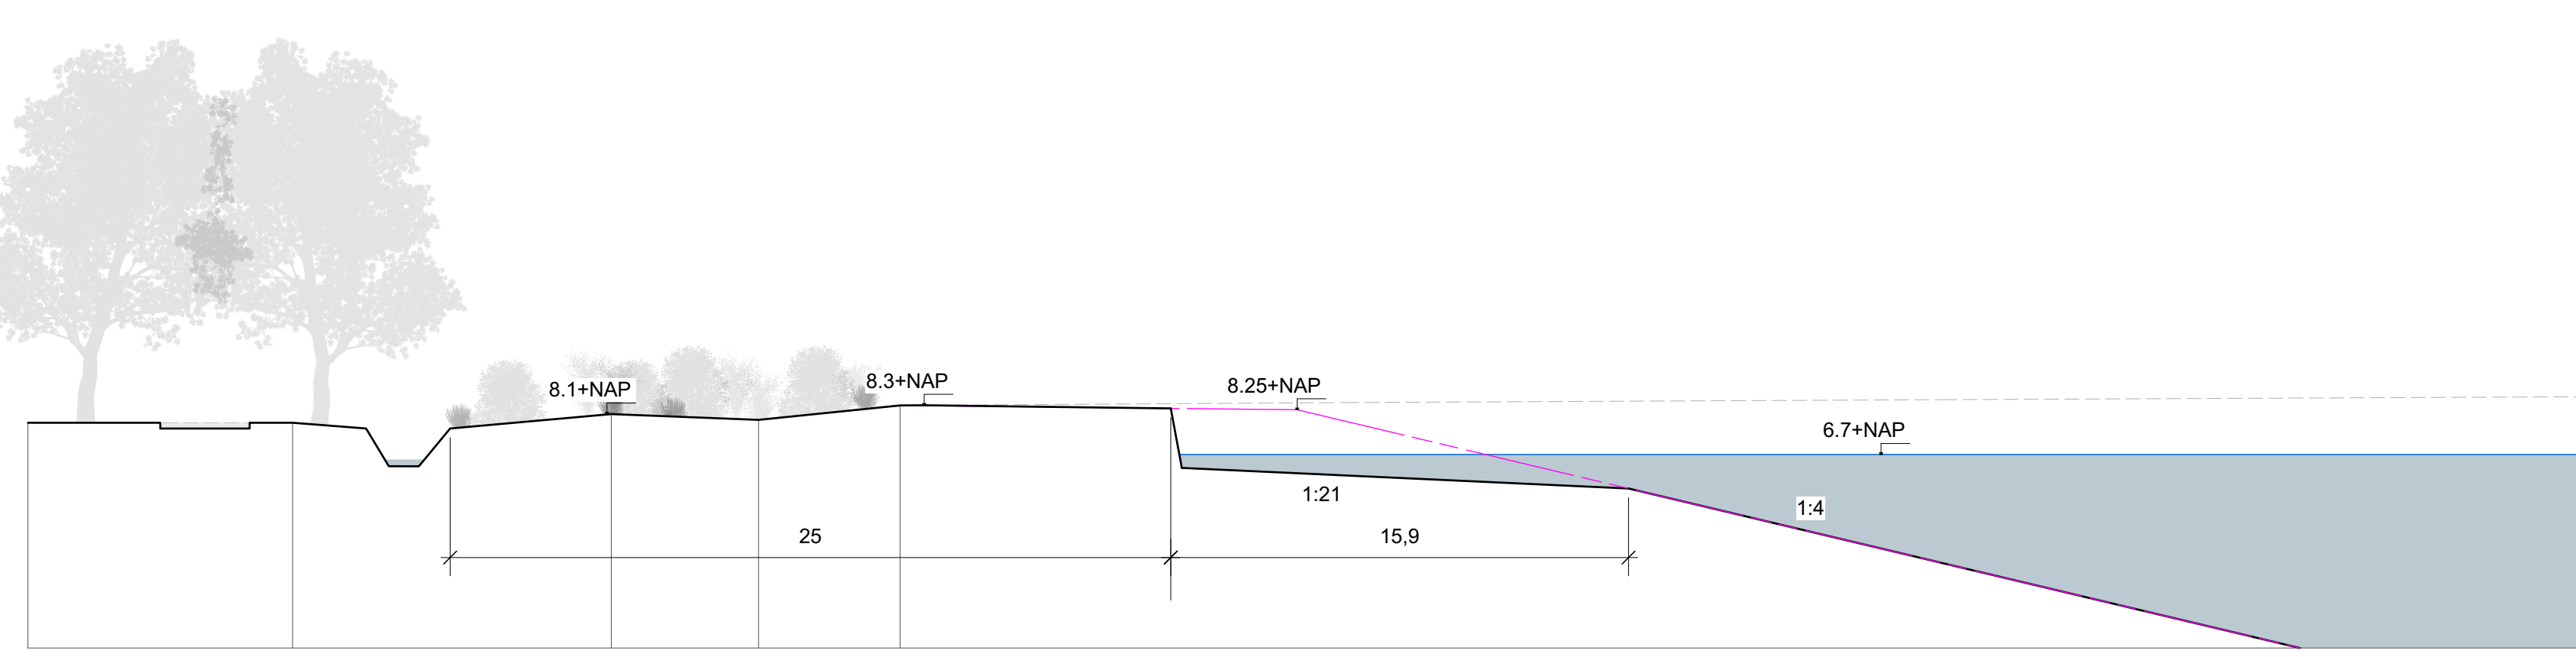

6 Noordrand
Scale: 1:200

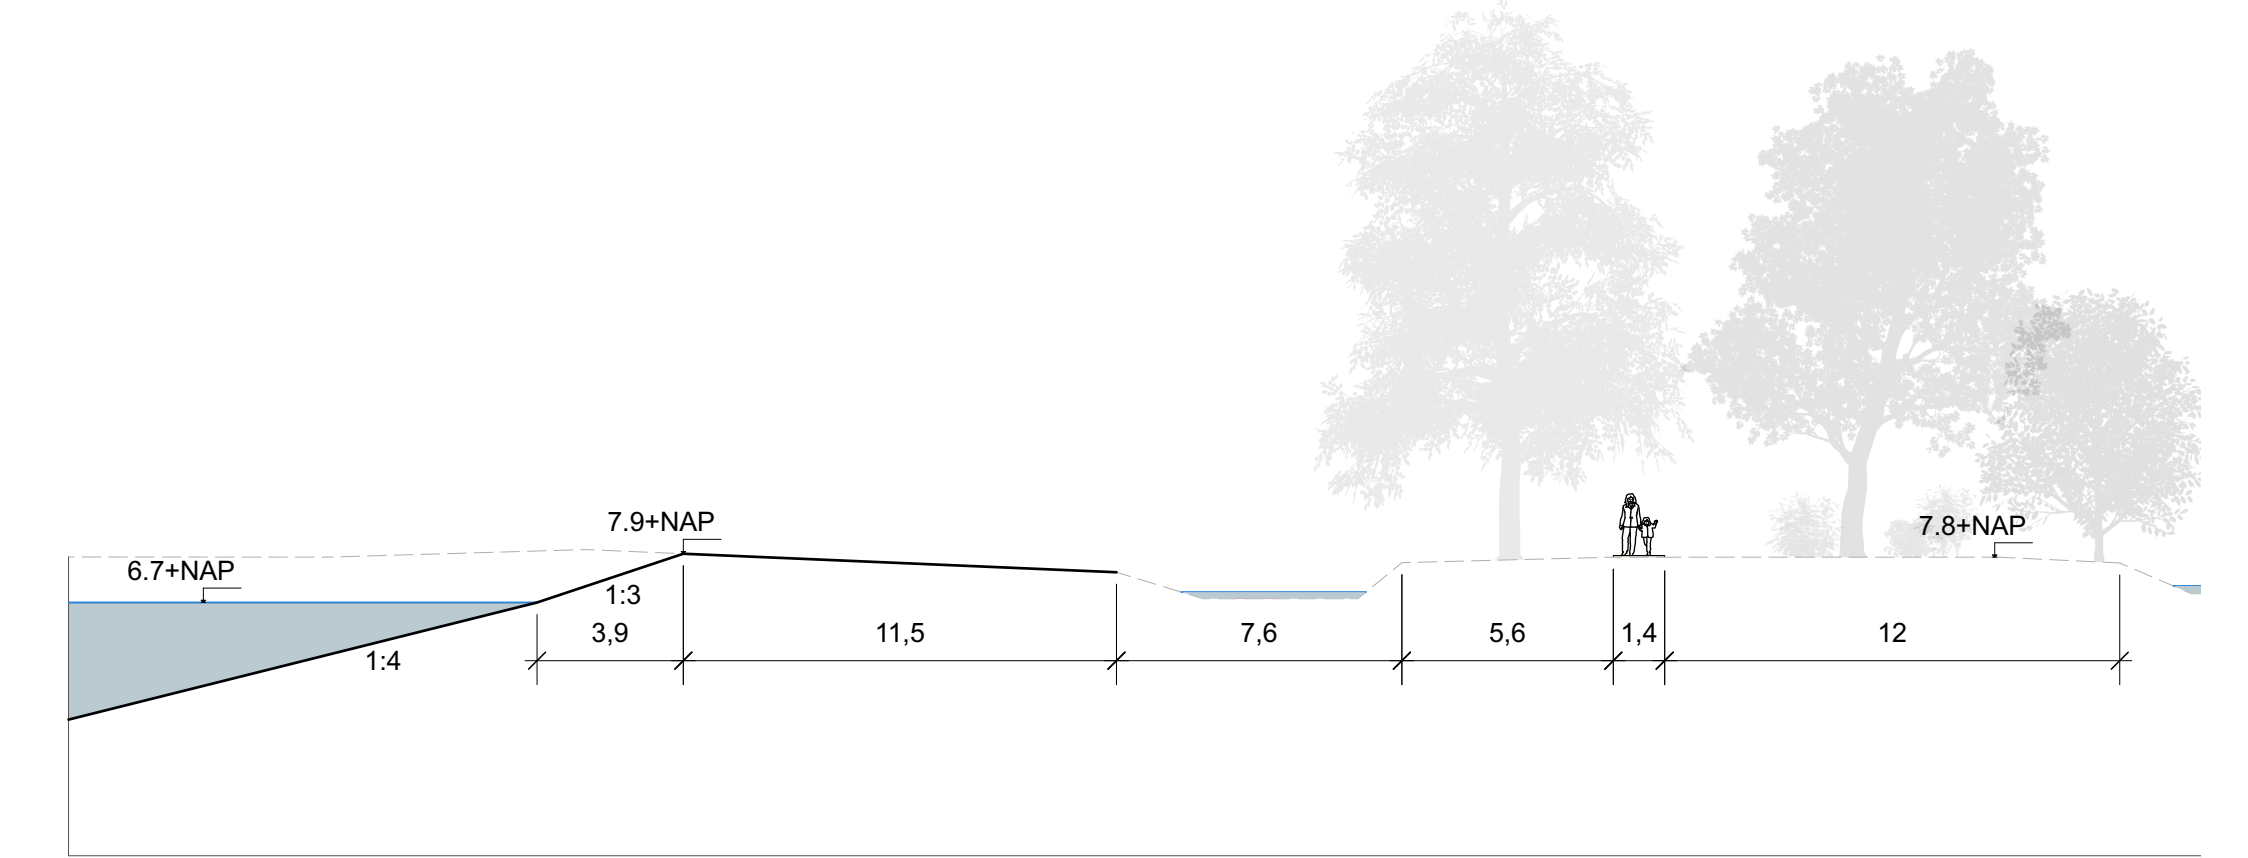

Beetserswijk
Scale: 1:200