

KRACHTIGE IJSSELDIJKEN KRIMPENERWAARD

K I J K

‘Samen sterker’

Titel : MER Bijlage 3.6 - Houtopstanden

Project : KIJK
Projectnummer : 2019.02564

Documentnummer : KIJK-209887

Revisie : 1.0

Revisiedatum : 22-9-2022


Status : Definitief


Werkpakket : WP-00010 - 2.3. Onderzoeken uit stelpost



Ondertekenaar 1	Ondertekenaar 2	Ondertekenaar 3
Opsteller	Controleur	Vrijgever

Handtekening wordt digitaal gezet in SharePoint. Dit veld niet aanpassen!

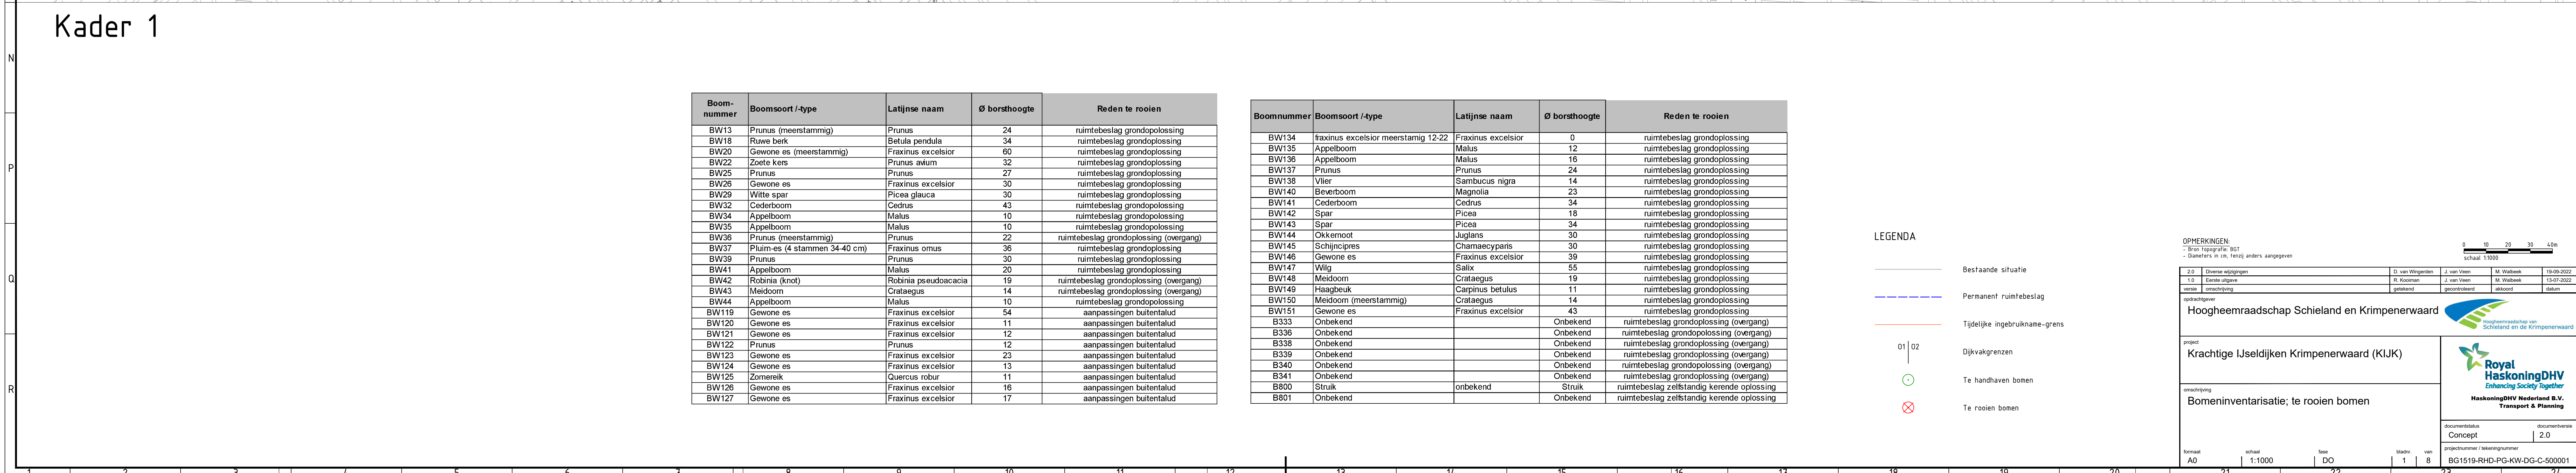

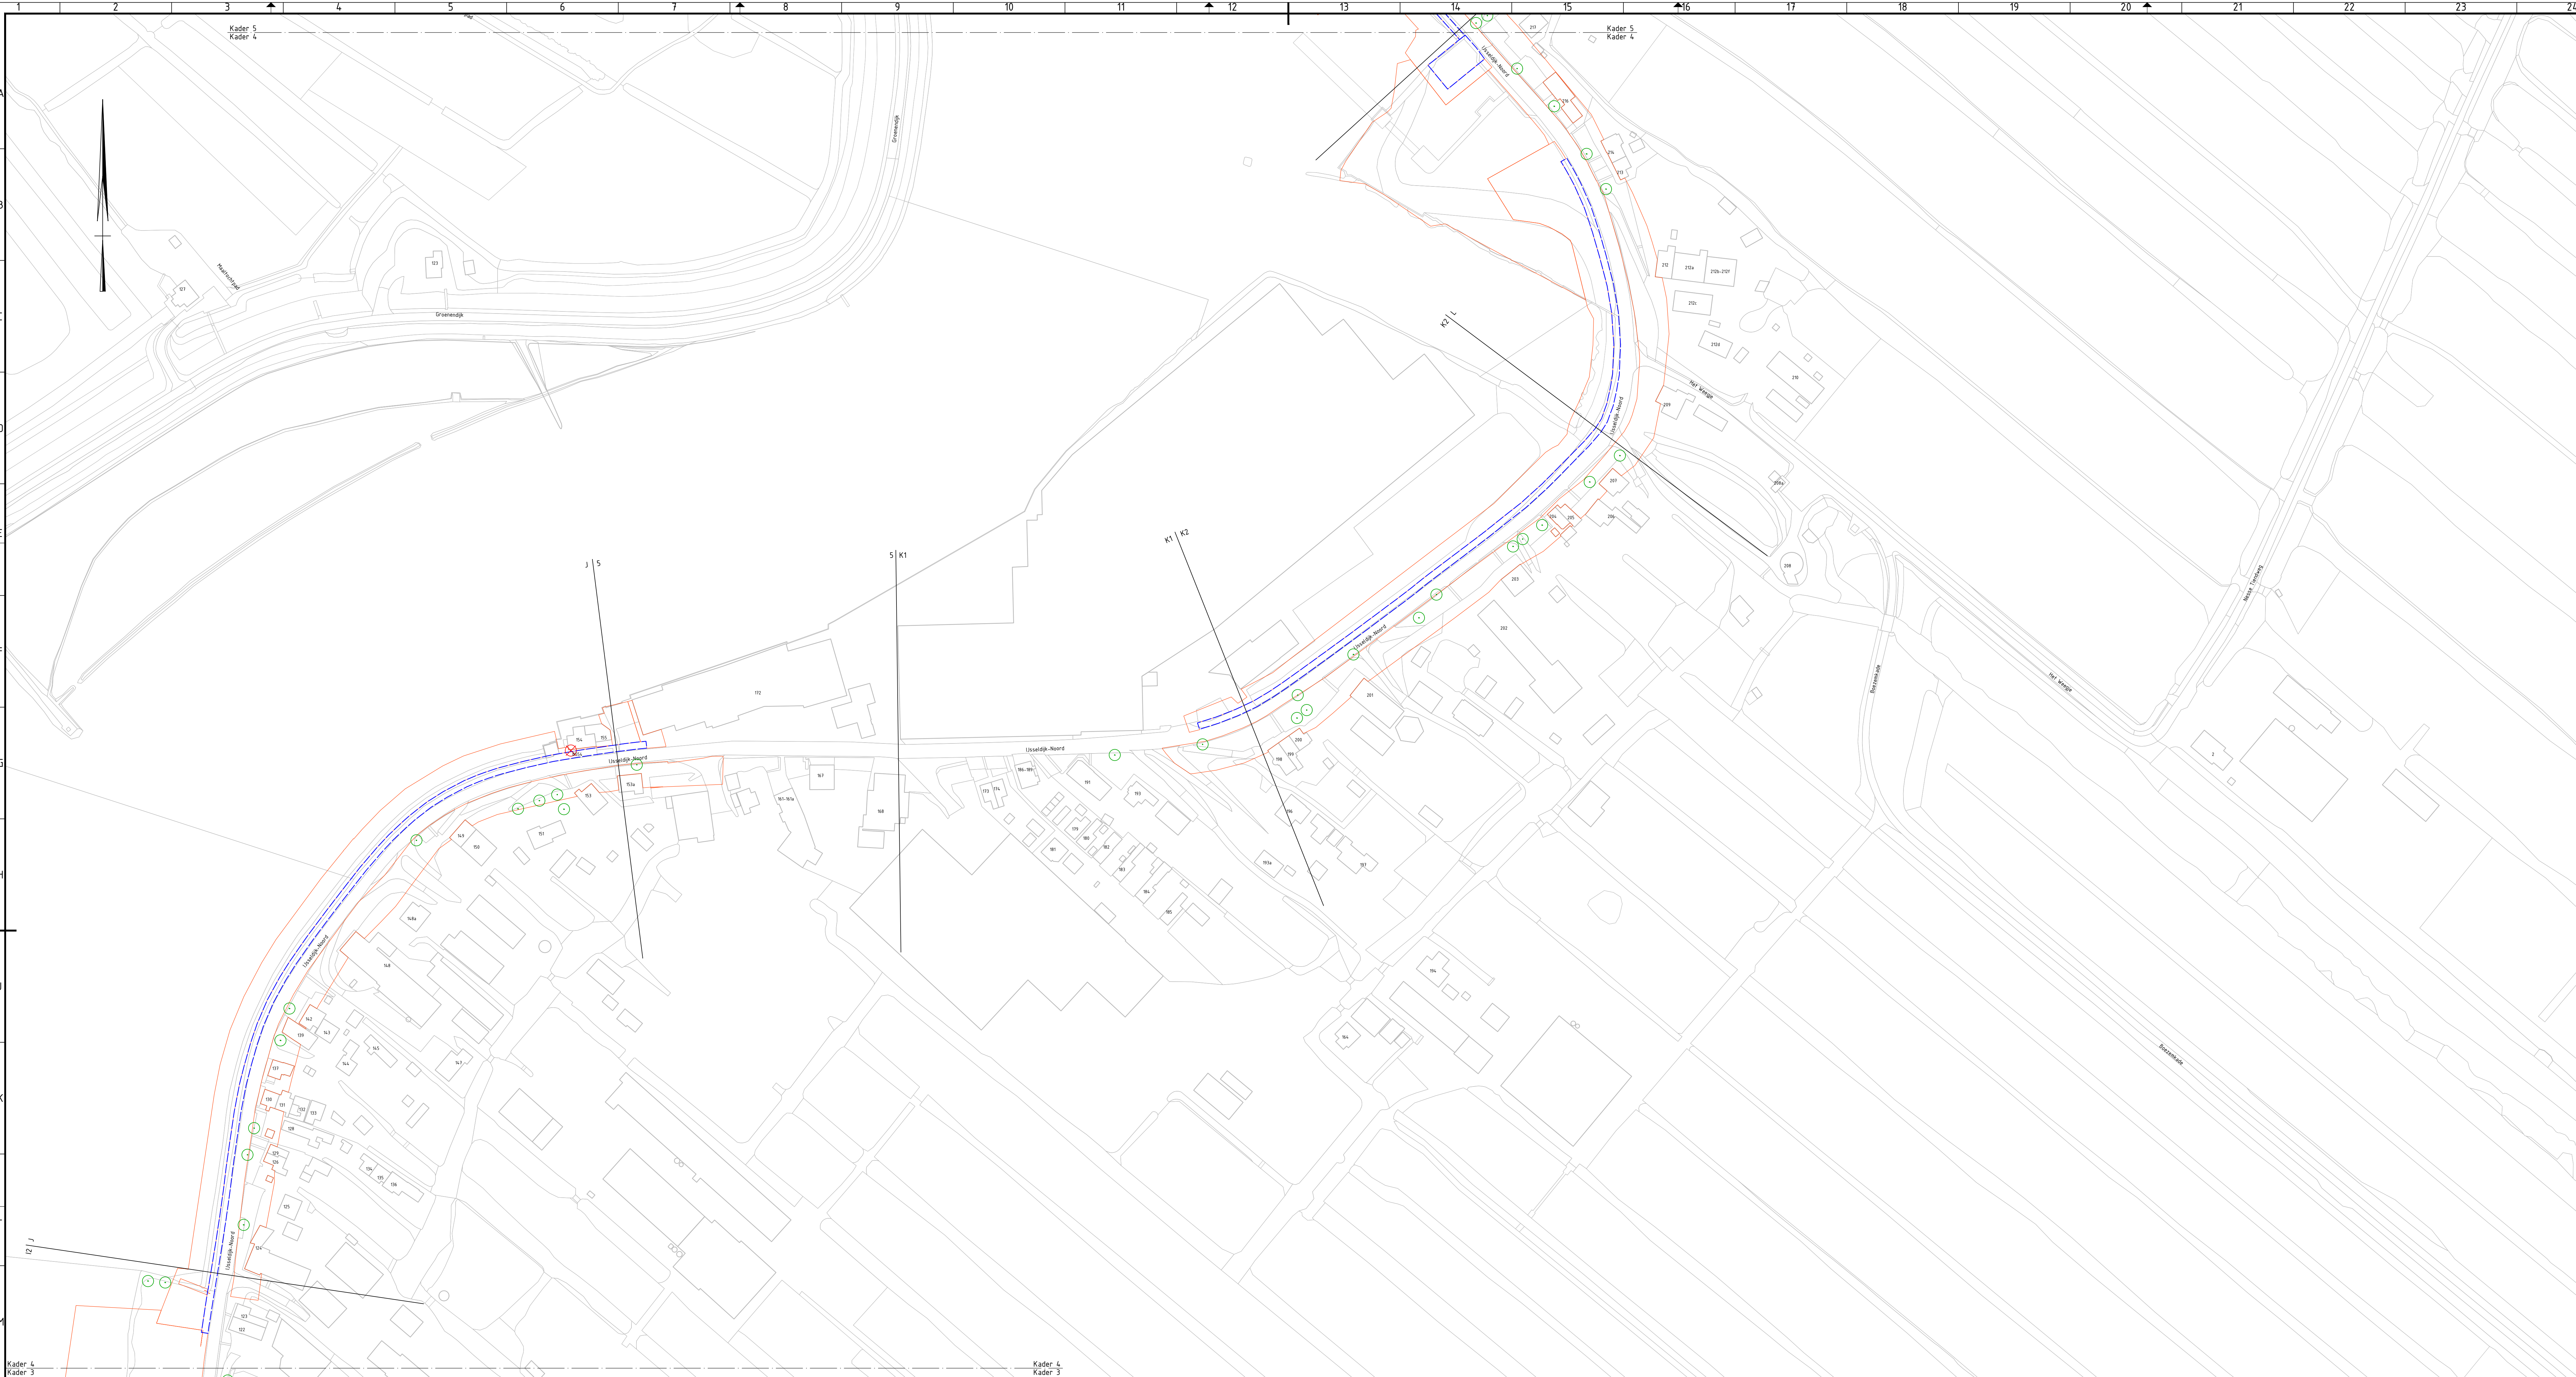

Kader 4

Soort	Aantal	Latijnse naam	Ø Borsthoogte (cm)	Omtrek stam (cm)	Reden te rooien	Boomnummer
Divers	Struk	n.l.b.	Struk	Struk	ruimtebeslag zelfstandig berende constructie	B554

LEGENDA

- Bestaande situatie
- Permanent ruimtebeslag
- Tijdelijke ingebruikname-grens
- 01 | 02
- Dijkvalsgrenzen
- Te handhaven bomen
- Te rooien bomen

OPMERKINGEN
- Bijv. hoogte afgelezen
- Diameter in cm, tenzij anders aangegeven

Schaal 1:1000

Z.0	Diverse wijzigingen	D. van Vliet	J. van Veen	M. Walbeek	19-09-2022
Z.0	Diverse wijzigingen	R. Kooijman	J. van Veen	M. Walbeek	13-07-2022
Werk	ontworpen	gekeurd	gekeurd	gekeurd	gekeurd

Hoogheemraadschap Schieland en Krimpenerwaard

project
Krachtige IJseidijken Krimpenerwaard (KIJK)

omschrijving
Bomeninventarisatie; te rooien bomen

documentdata
Concept

documentversie
Z.0

formaat
A0

schaal
1:1000

tekst
DQ

bladzijde
3

van
8


projectnummer
BG1519-RHD-PG-KW-DG-C-50003



LEGENDA

- | | |
|---|--------------------------------|
|  | Bestaande situatie |
|  | Permanent ruimtebeslag |
|  | Tijdelijke ingebruikname-grens |
|  | Dijkvakgrenzen |
|  | Te handhaven bomen |
|  | Te roeien bomen |

[illegible]

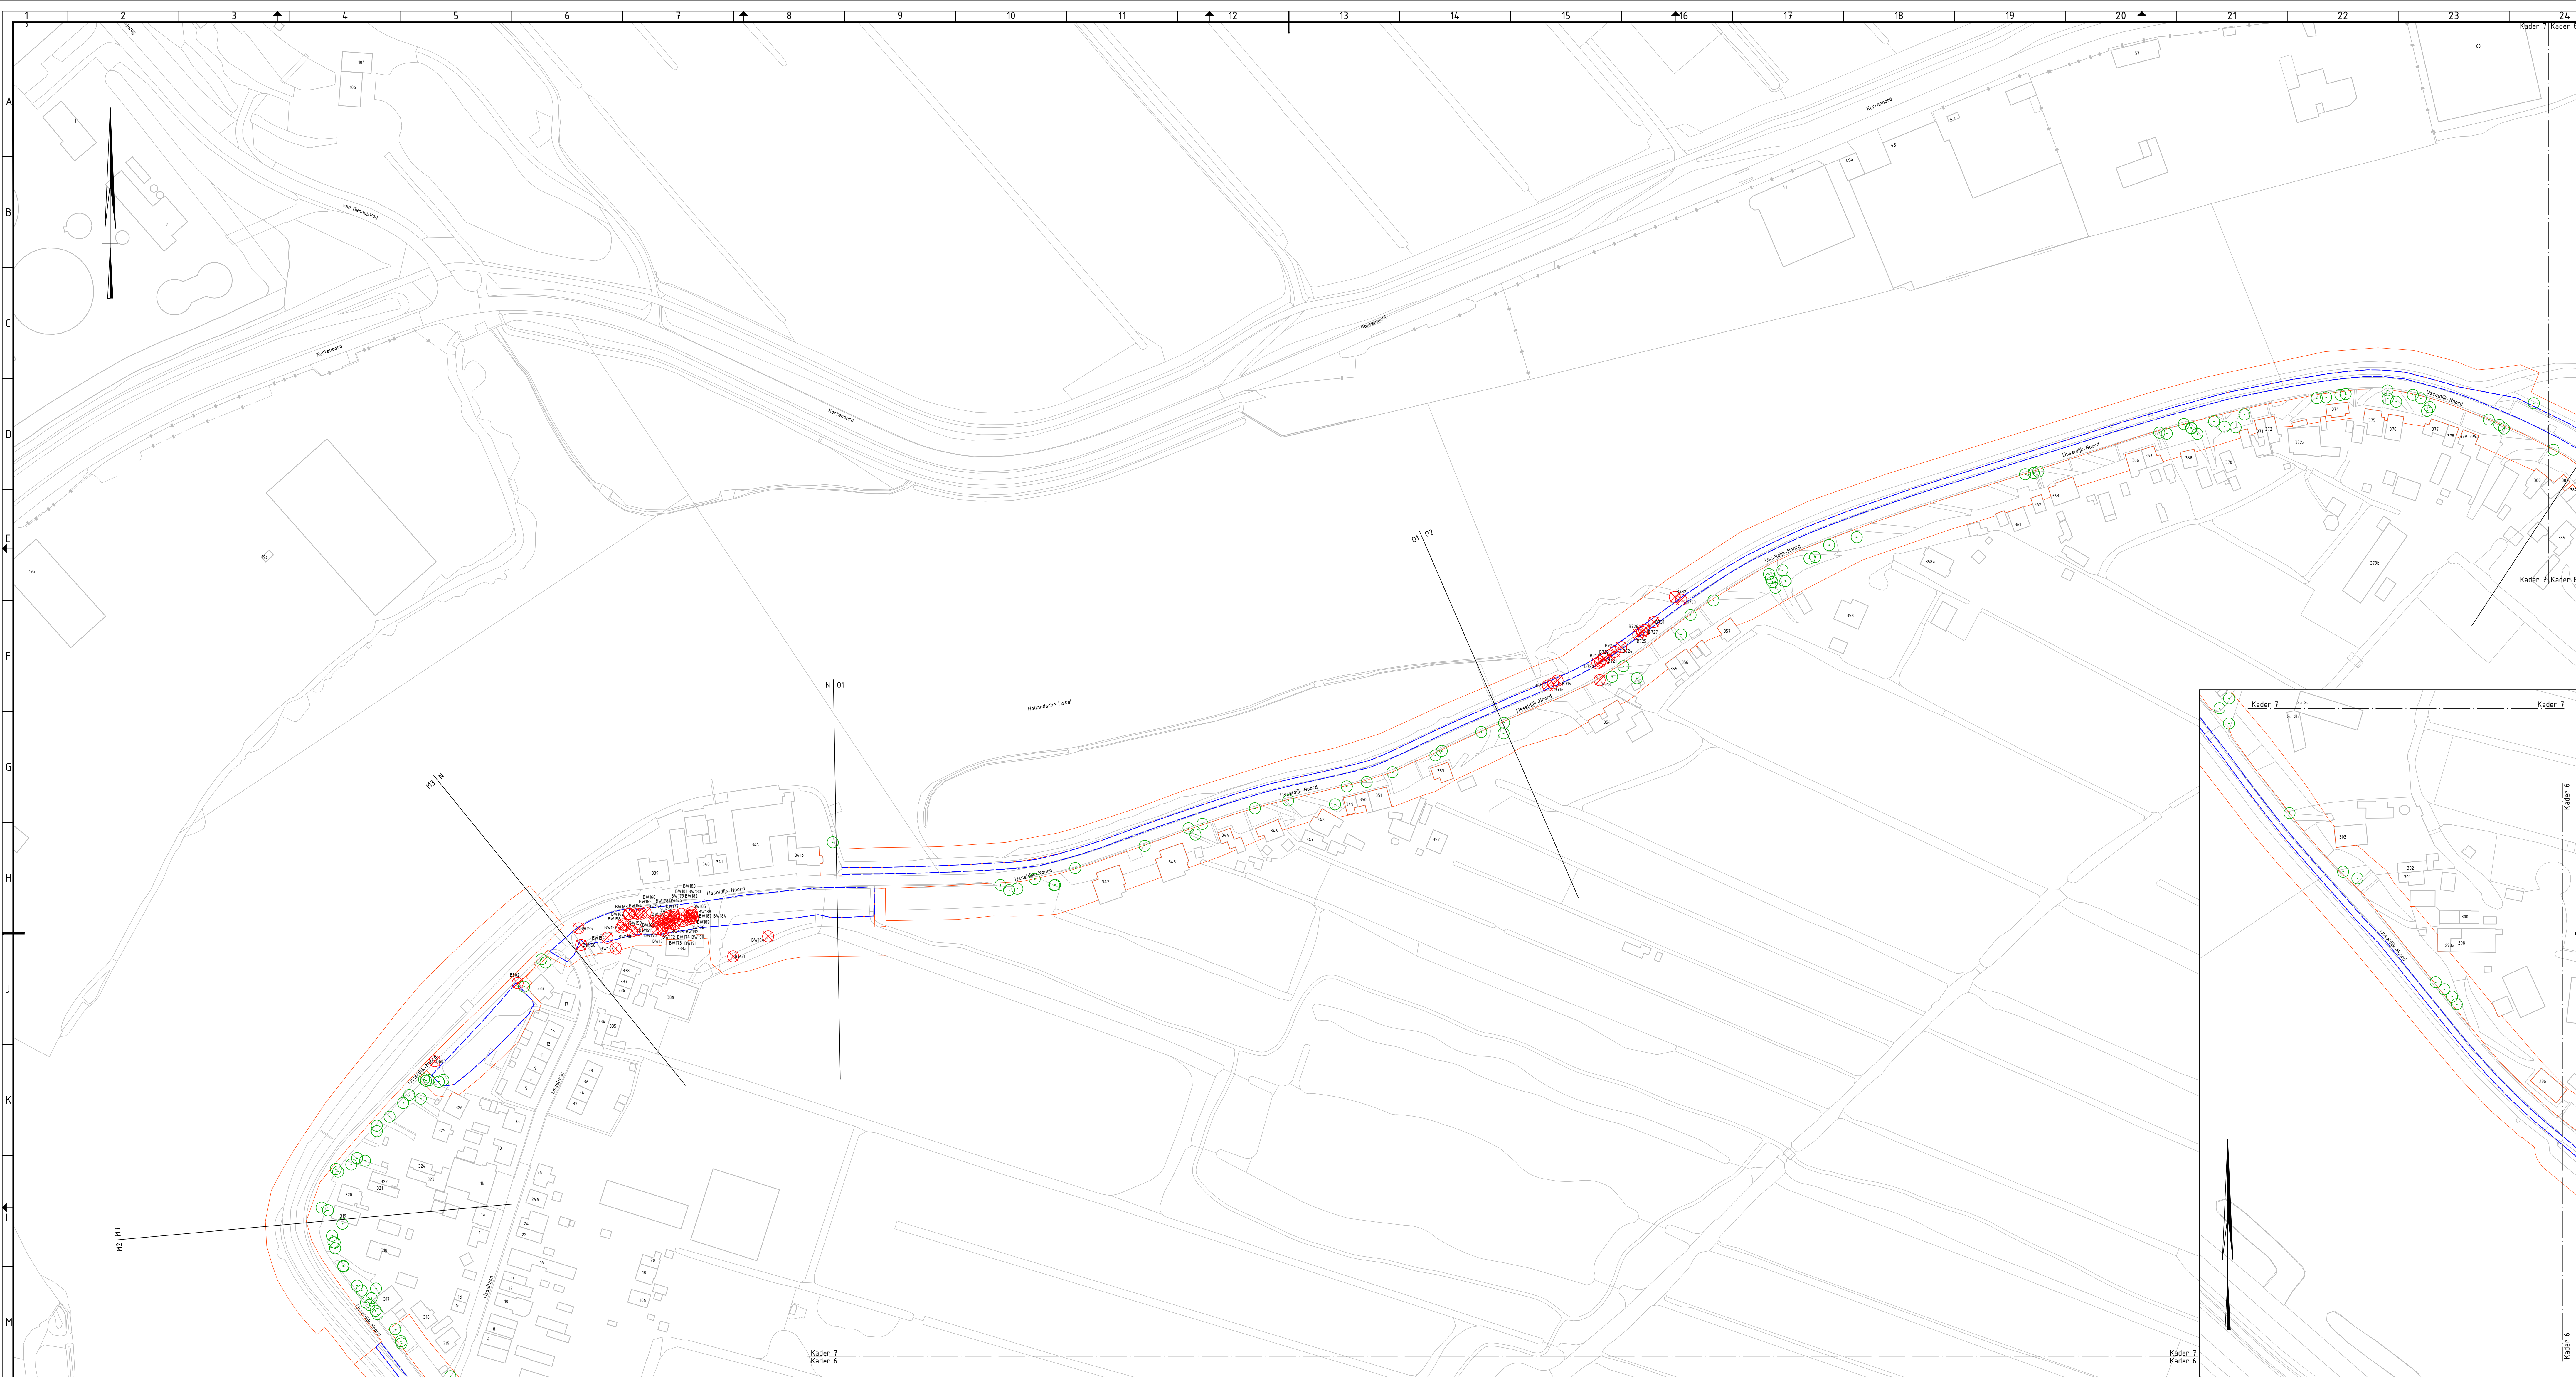

Kader 7

Soort	Ø Borsthoogte (cm)	Reden te rooien	Boomnummer
Konkewilg	38	ruimtebeslag grondoplossing	BW151
Picea	17	ruimtebeslag grondoplossing	BW153
Laurekers meerstammig	14	ruimtebeslag grondoplossing	BW154
Fagus	30	ruimtebeslag grondoplossing	BW155
Esdoorn	30	ruimtebeslag grondoplossing	BW156
Corylus meerstammig	13	ruimtebeslag grondoplossing	BW157
Salix	30	ruimtebeslag grondoplossing	BW158
Esdoorn	29	ruimtebeslag grondoplossing	BW159
Fagus meerstammig	13	ruimtebeslag grondoplossing	BW160
Corylus meerstammig	12	ruimtebeslag grondoplossing	BW161
Chamaecyparis	30	ruimtebeslag grondoplossing	BW162
Chamaecyparis	56	ruimtebeslag grondoplossing	BW163
Chamaecyparis	12	ruimtebeslag grondoplossing	BW164
Haagbeuk meerstammig	9	ruimtebeslag grondoplossing	BW165
Beuk	34	ruimtebeslag grondoplossing	BW166
Veldesdoorn	12	ruimtebeslag grondoplossing	BW167
Fagus	23	ruimtebeslag grondoplossing	BW168
Picea	32	ruimtebeslag grondoplossing	BW169
Vlier	9	ruimtebeslag grondoplossing	BW170
Vlier	13	ruimtebeslag grondoplossing	BW171
Zamereik	9	ruimtebeslag grondoplossing	BW172
Picea	10	ruimtebeslag grondoplossing	BW173
Betula	12	ruimtebeslag grondoplossing	BW174
Haagbeuk	17	ruimtebeslag grondoplossing	BW175
Esdoorn meerstammig	17	ruimtebeslag grondoplossing	BW176
Pinus	40	ruimtebeslag grondoplossing	BW177
Larix	35	ruimtebeslag grondoplossing	BW178
Fagus	16	ruimtebeslag grondoplossing	BW179
Pinus	12	ruimtebeslag grondoplossing	BW180
Zamereik	9	ruimtebeslag grondoplossing	BW181
Juglans	34	ruimtebeslag grondoplossing	BW182
Comus meerstammig	12	ruimtebeslag grondoplossing	BW183
Populus	50	ruimtebeslag grondoplossing	BW184
Chamaecyparis	11	ruimtebeslag grondoplossing	BW185
Chamaecyparis	45	ruimtebeslag grondoplossing	BW186
Picea	9	ruimtebeslag grondoplossing	BW187
Populus	12	ruimtebeslag grondoplossing	BW188
Chamaecyparis	16	ruimtebeslag grondoplossing	BW189
Chamaecyparis	16	ruimtebeslag grondoplossing	BW190
Corylus 2x meerstammig	6	ruimtebeslag grondoplossing	BW191
Chamaecyparis	9	ruimtebeslag grondoplossing	BW192
Meerescyzes	27	ruimtebeslag grondoplossing	BW193
Els meerstammig	19	ruimtebeslag grondoplossing	BW194

Soort	Aantal	Latijnse naam	Ø Borsthoogte (cm)	Omtrek stam (cm)	Reden te rooien	Boomnummer
6x Esdoorns, 1x Vlier, 7x Rozenstruiken	6	Acer P. Sambucus nigra, Rosaceae	13	40	ruimtebeslag grondoplossing	B665
Esdoorn	1	Acer Pseudoplatanus	25	80	ruimtebeslag zelfstandigerende constructie	B715
Esdoorn (2 stuks)	2	Acer Pseudoplatanus	25	80	ruimtebeslag zelfstandigerende constructie	B716
Scheelwilgen (2 stuks)	2	Salix Alba	25	80	ruimtebeslag zelfstandigerende constructie	B717
Braam	Struik	Rubus	Struik	Struik	inpassing weg	B718
Gewone Es	1	Fraxinus excelsior	16	50	ruimtebeslag zelfstandigerende constructie	B719
Gewone Es	1	Fraxinus excelsior	27	84	ruimtebeslag zelfstandigerende constructie	B720
Gewone Es	1	Fraxinus excelsior	13	40	ruimtebeslag zelfstandigerende constructie	B721
Laurekers	Struik	Prunus Laurocerasus	Struik	Struik	ruimtebeslag zelfstandigerende constructie	B722
Gewone Es	1	Fraxinus excelsior	10	30	ruimtebeslag zelfstandigerende constructie	B723
Esdoorn	1	Acer Pseudoplatanus	80	250	ruimtebeslag zelfstandigerende constructie	B724
Gewone Es	1	Fraxinus excelsior	8	25	ruimtebeslag zelfstandigerende constructie	B725
Gewone Es	1	Fraxinus excelsior	16	50	ruimtebeslag zelfstandigerende constructie	B726
Gewone Es	1	Fraxinus excelsior	16	50	ruimtebeslag zelfstandigerende constructie	B727
Gewone Es (meerstammig)	1	Fraxinus excelsior	12	38	ruimtebeslag zelfstandigerende constructie	B731
Gewone Es	1	Fraxinus excelsior	10	30	ruimtebeslag zelfstandigerende constructie	B732
Esdoorn	1	Acer Pseudoplatanus	15	40	ruimtebeslag zelfstandigerende constructie	B733
Onbekend	Struik	Onbekend	Struik	Struik	ruimtebeslag grondoplossing	B802

LEGENDA

- Bestaande situatie
- Permanente ruimtebeslag
- Tijdelijke ingebruikname-grens
- Dijkvaakgrenzen
- Te handhaven bomen
- Te rooien bomen

OPMERKINGEN:

- Bron: Topografie 1:500

- Grenzen n.v.t. tenzij anders aangegeven

Z.11	Diverse wijzigingen	D. van Vlijmen	J. van Veen	M. Walbeek	19-09-2022
Z.12	Eerste aflevering	R. Koomen	J. van Veen	M. Walbeek	13-07-2022
Werk	ontwerptekening	gepland	gecontroleerd	afgeurd	afgeurd

Hoogheemraadschap Schieland en Krimpenerwaard

project: Krachtige IJseldijken Krimpenerwaard (KIJK)

omschrijving: Bomeninventarisatie; te rooien bomen

document: Concept

documentnummer: 2.0

project: BG1519-RHD-PG-KW-DG-C-500005


formaat: A0

schaal: 1:1000


tekst: DQ

bladzijde: 6

van: 8

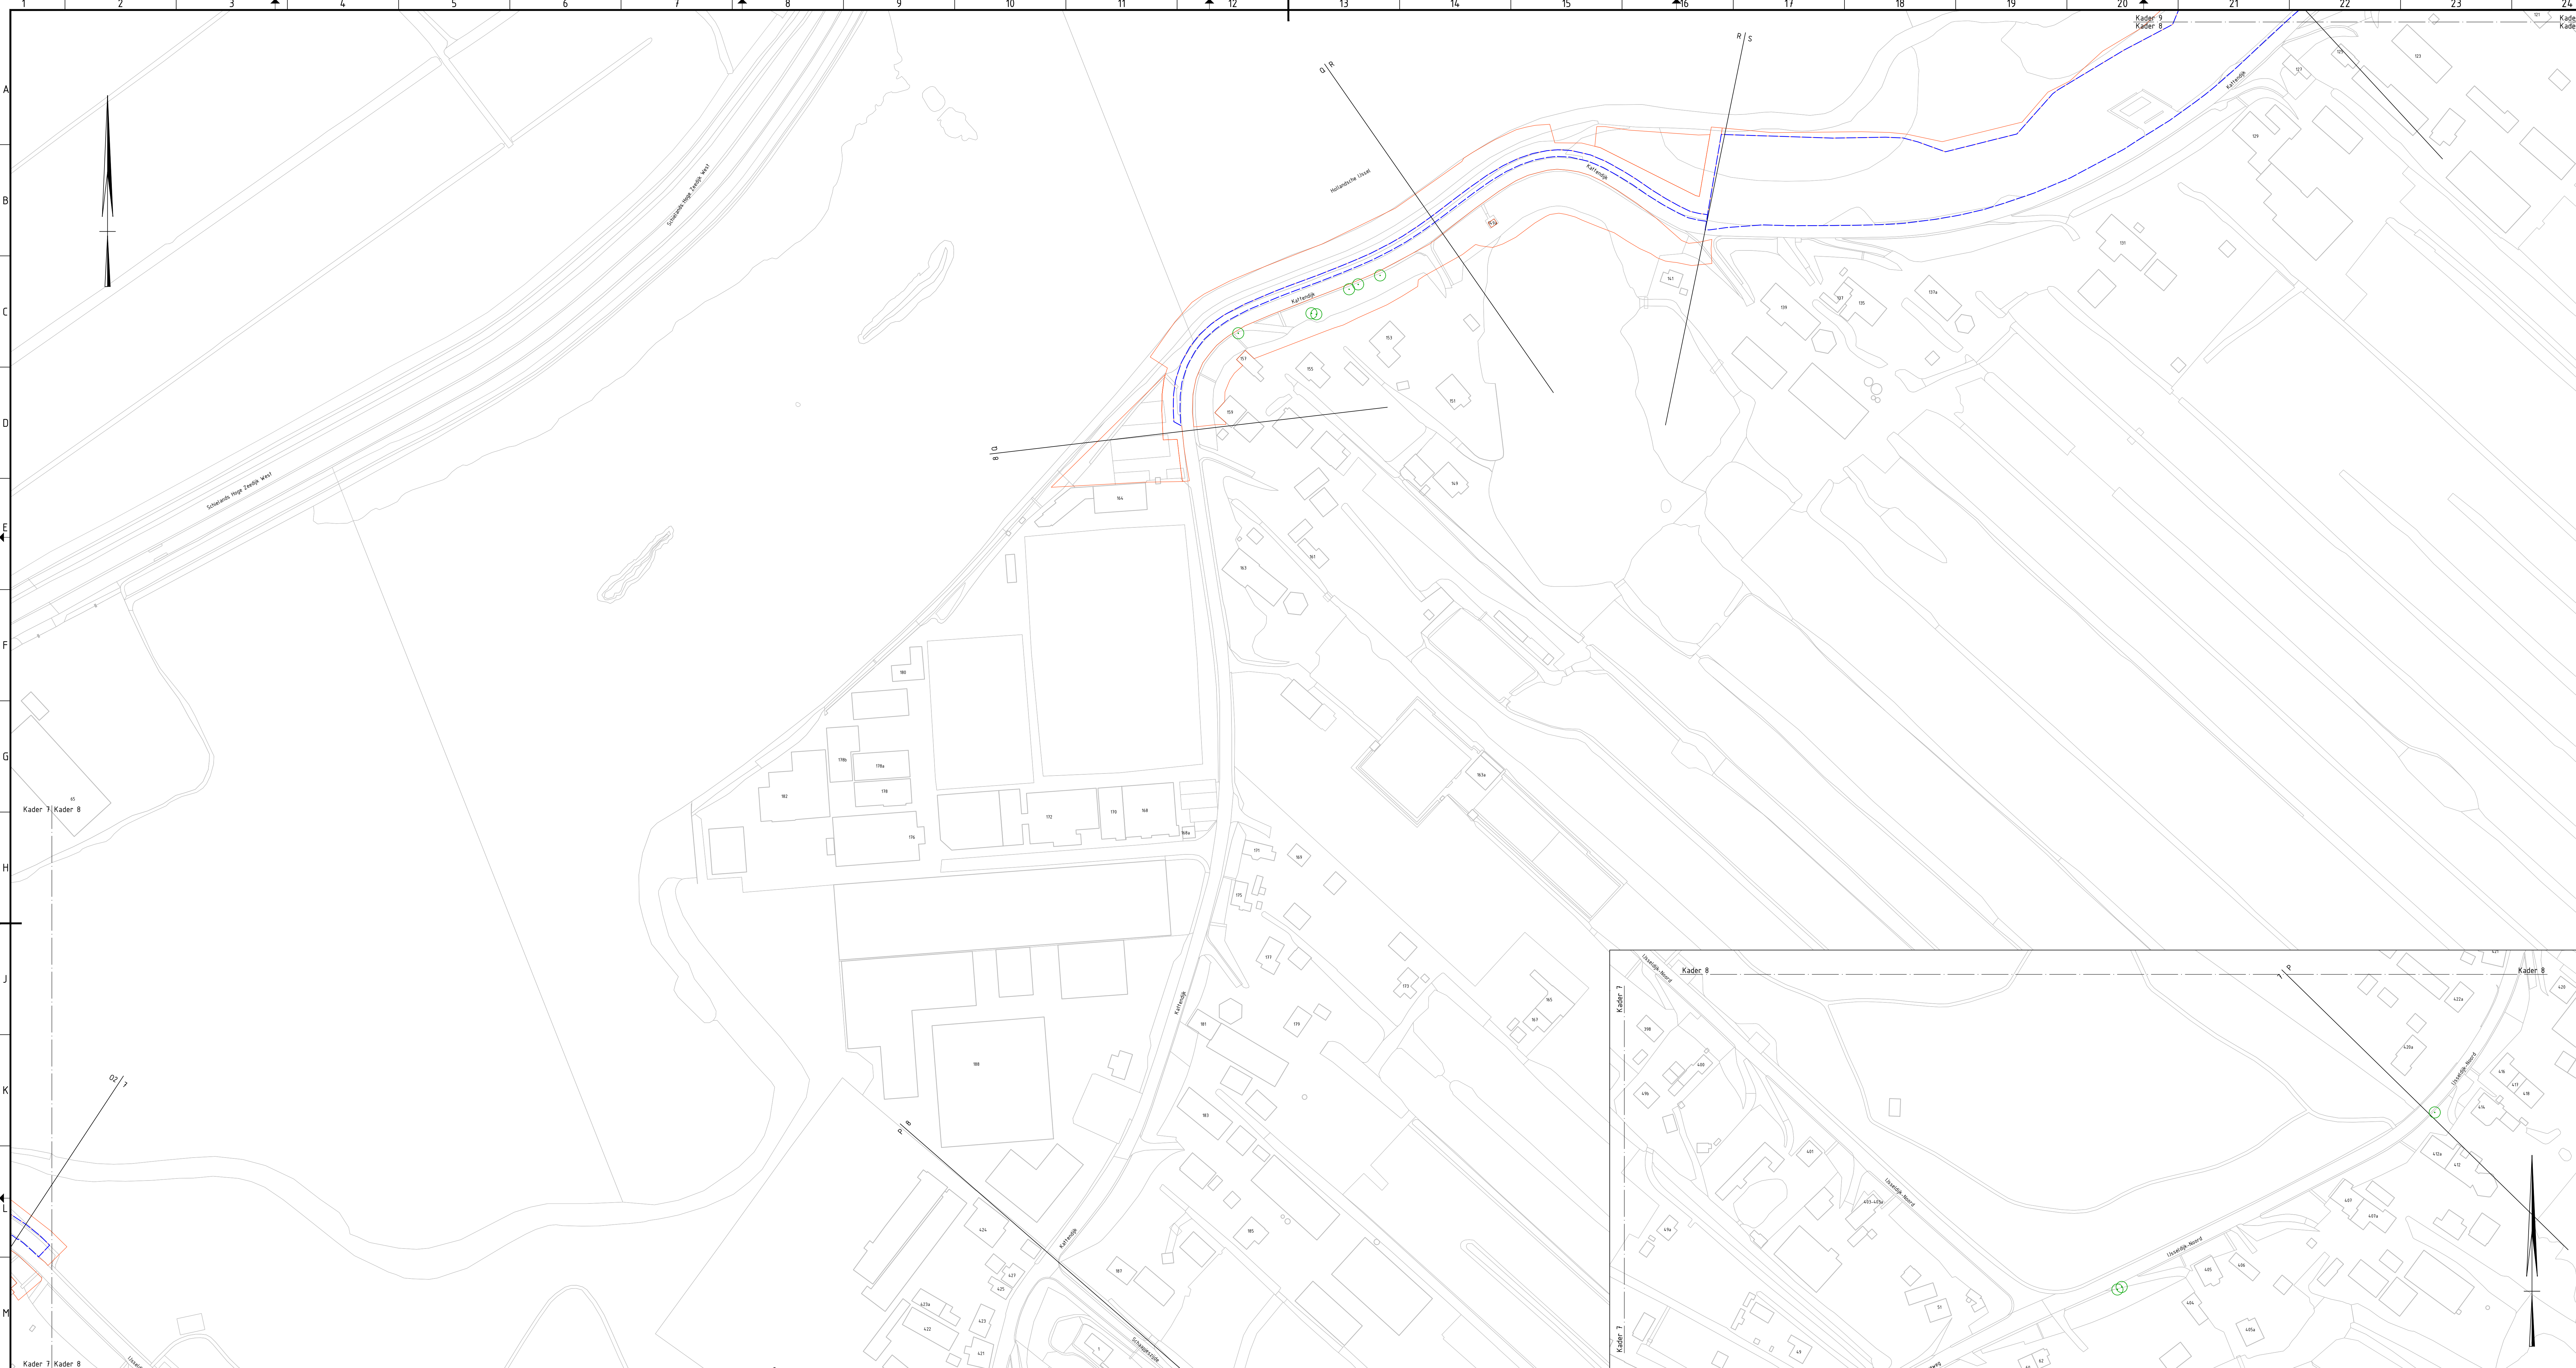

Kader 8

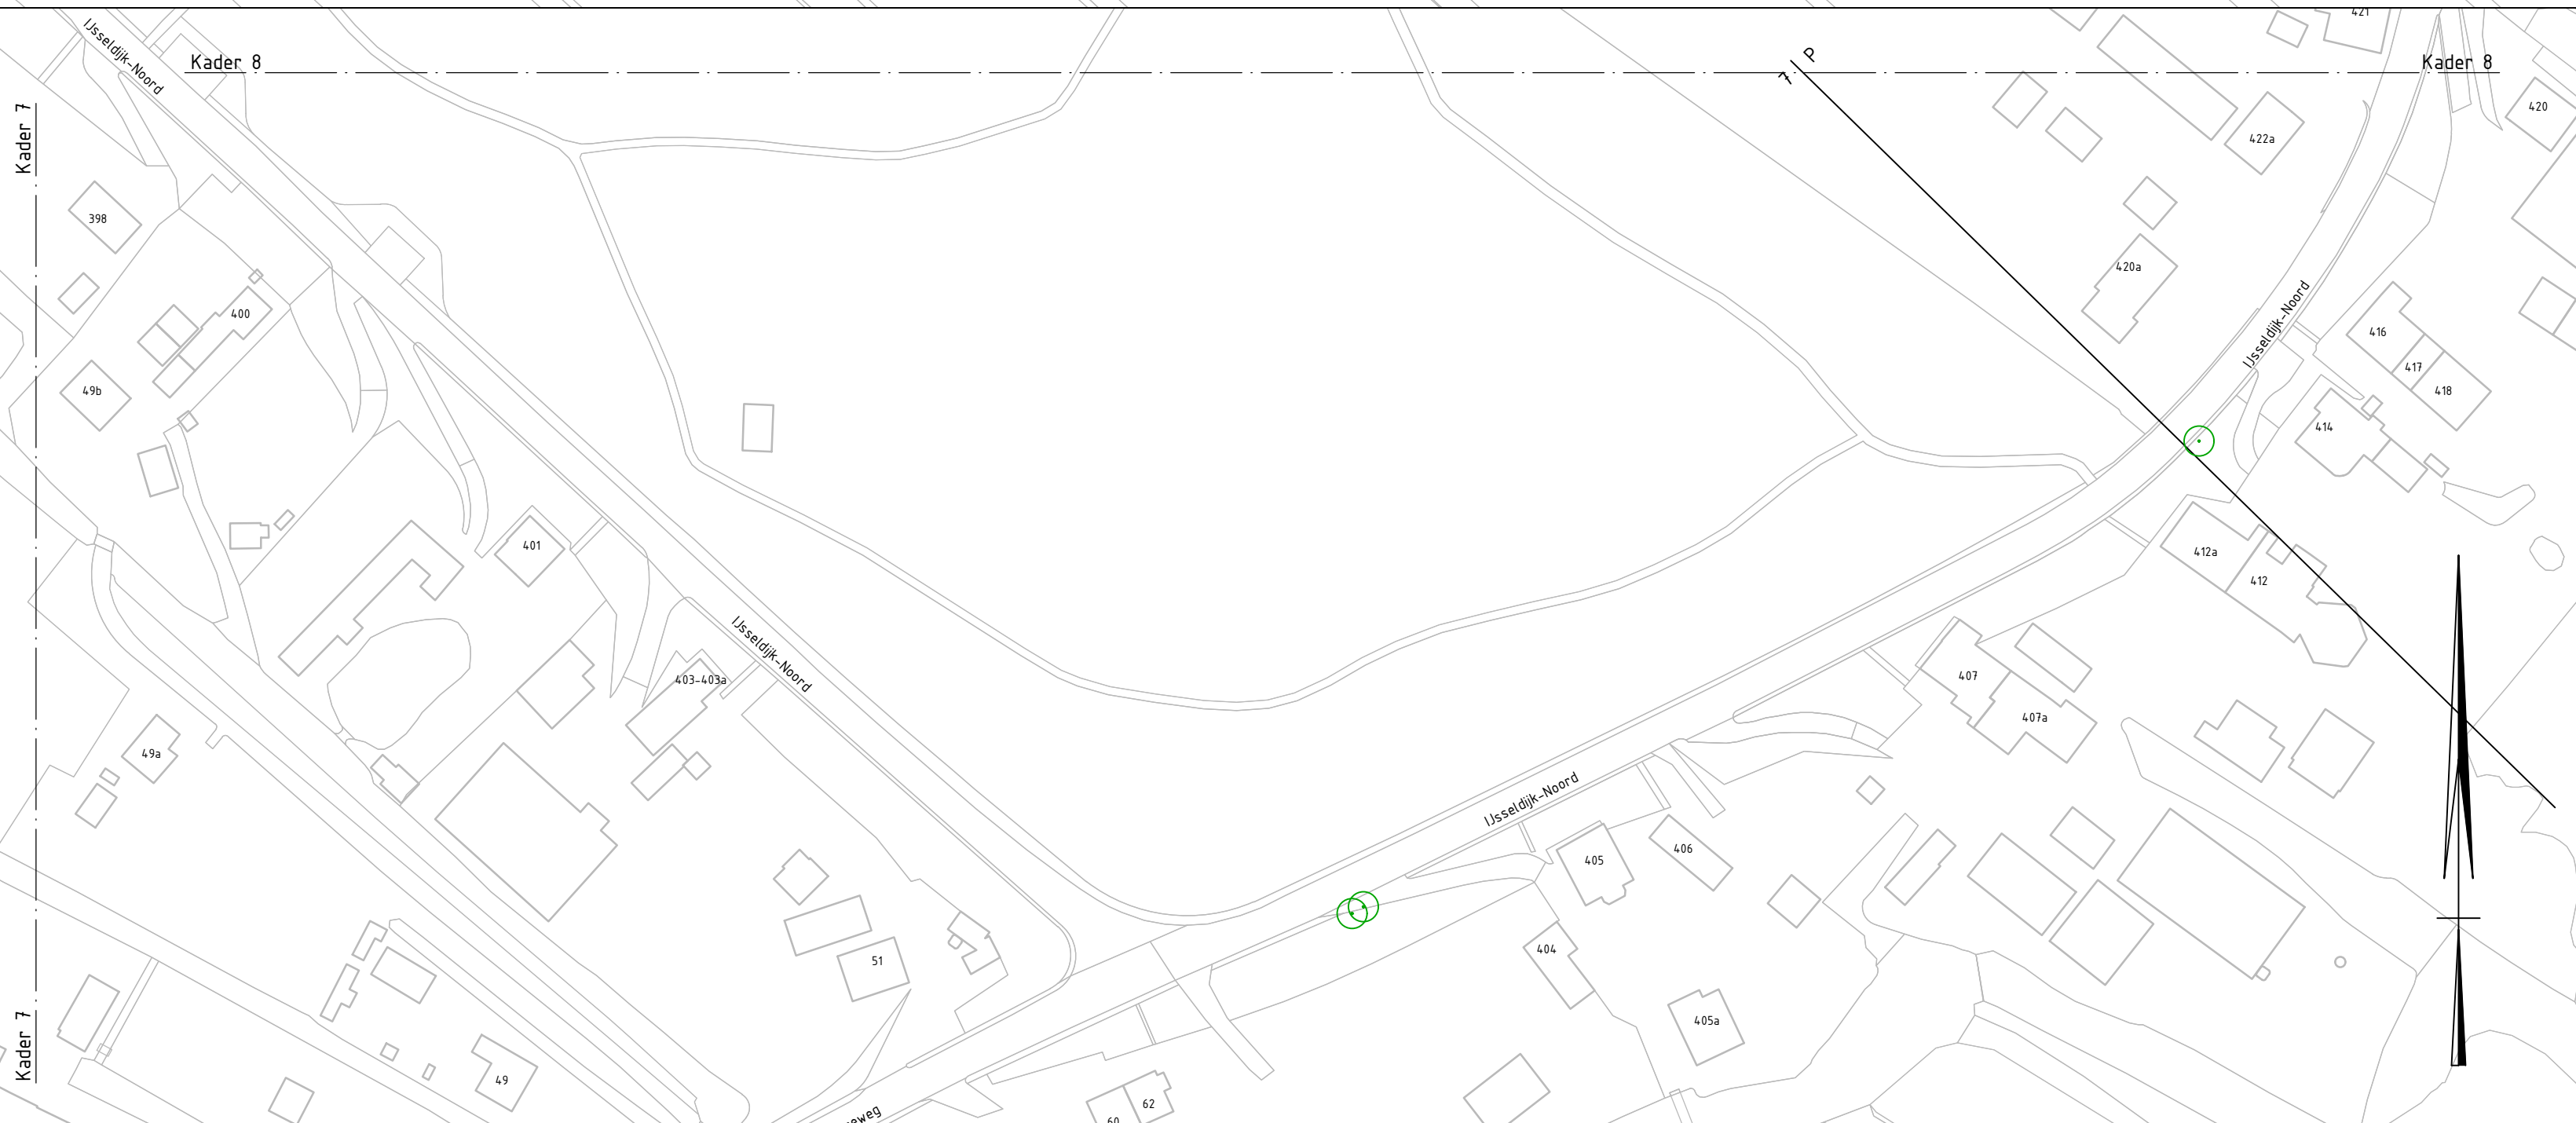

LEGENDA

- Bestaande situatie
- Permanent ruimtebeslag
- Tijdelijke ingebruikname-grens
- Dijkvaakgrenzen
- Te handhaven bomen
- Te rooien bomen

OPMERKINGEN:

- Bron: Topografie 1:500

- Grenzen n.o.v. versie anders aangegeven

1.0	Deelnemers	R. Koomen	J. van Veen	M. Walsbeek	13-07-2022
2.0	Deelnemers	R. Koomen	J. van Veen	M. Walsbeek	13-07-2022

Hoogheemraadschap Schieland en Krimpenerwaard

project: Krachtige IJseldijken Krimpenerwaard (KIJK)


omschrijving: Bomeninventarisatie; te rooien bomen

documentatie: Concept

documentatie: Concept

documentatie: Concept

documentatie: Concept

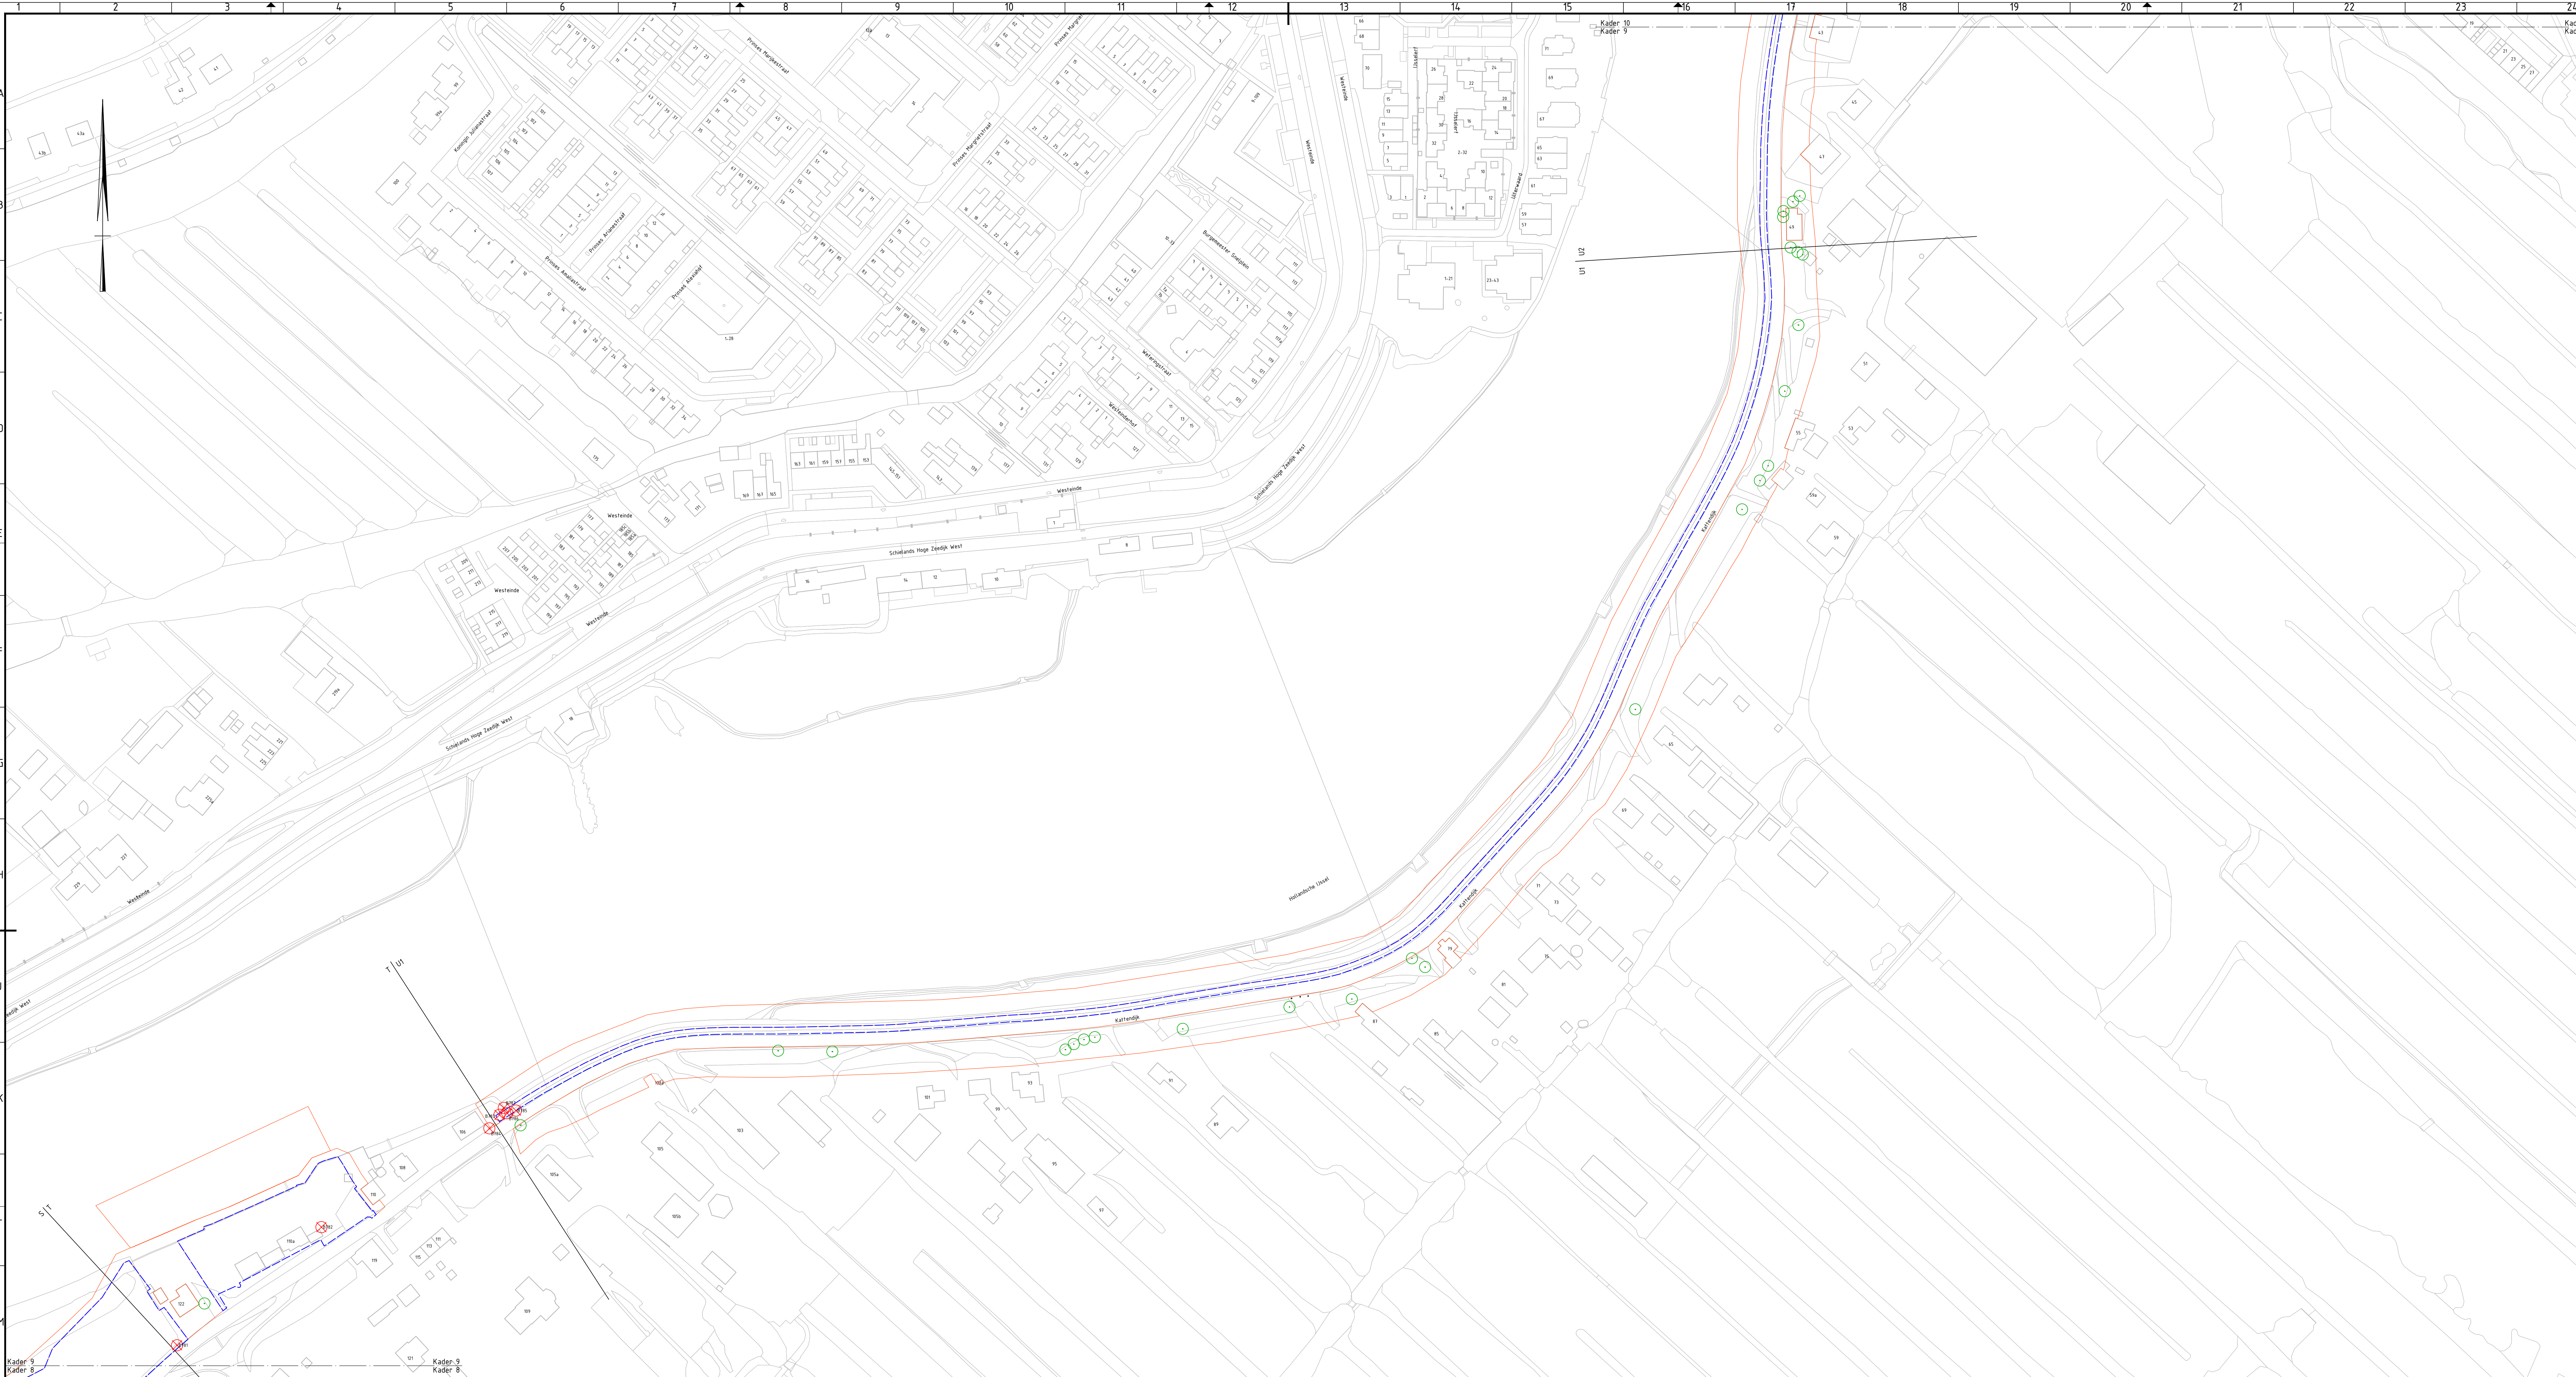

Kader 9

Soort	Aantal	Latijnse naam	Ø Borsthoogte (cm)	Omtrek stam (cm)	Reden te rooien	Boomnummer
Diverse struiken (15x in tuin)	Struik	n.t.b.	Divers	Divers	ophogen voorland	B781
Rode beuk	1	Fagus Sylvatica Purpurea	96	300	ophogen voorland	B782
Levensboom	1	Thuja sp.	25	80	ruimtebeslag zelfstandigkerende constructie	B783
Ligusterhaag	Struik	Ligustrum ovalifolium	Struik	Struik	ruimtebeslag zelfstandigkerende constructie (overgang)	B784
Onbekend	1	n.t.b.	16	50	ruimtebeslag zelfstandigkerende constructie	B785
Kornoelje	1	Comus	10	30	ruimtebeslag zelfstandigkerende constructie	B786
Kersenboom	1	Prunus	38	120	ruimtebeslag zelfstandigkerende constructie	B787

LEGENDA

- Bestaande situatie
- Permanent ruimtebeslag
- Tijdelijke ingebruikname-grens
- 01 02 Dijkvakgrenzen
- Te handhaven bomen
- Te rooien bomen

OPMERKINGEN:

- Bruin toespitatie tot

- Grenzen n.e. vers anders aangegeven

Z.R.	Diverse wijzigingen	D. van Vliet	J. van Veen	M. Walbeek	19-09-2022
10	Eerste aflevering	R. Koomen	J. van Veen	M. Walbeek	13-07-2022
Werk	ontworpen	gekeurd	gecontroleerd	afgeurd	datum

opdrachtgever
Hoogheemraadschap Schieland en Krimpenerwaard



project
Krachtige IJsseldijken Krimpenerwaard (KIJK)



omschrijving
Bomeninventarisatie; te rooien bomen

documentdata	documentversie
Concept	2.0

projectnummer / tekeningnummer
BG1519-RHD-PG-KW-DG-C-500007

formaat	schaal	tekst	bladzijde	van
A0	1:1000	D0	7	8

Kader 10

LEGENDA

- Bestaande situatie
- Permanent ruimtebeslag
- Tijdelijke ingebruikname-gren
- 01 | 02

Dijkvakgrenzen
- Te handhaven bomen
- Te rooien bomen

OPMERKINGEN:

- Bron topografie: BGT

- Diameters in cm, tenzij anders aangegeven

2.0	Diverse wijzigingen	D. van Wieringen	J. van Veen	M. Walbeek	15-08-2022
1.0	Eerste uitgave	R. Kooiman	J. van Veen	M. Walbeek	13-01-2022
versie	omschrijving	getekend	gecontroleerd	akkoord	datum

opdrachtgever				
Hoogheemraadschap Schieland en Krimpenerwaard				

project		Krachtige IJsseldijken Krimpenerwaard (KIJK)		
omschrijving		Bomeninventarisatie; te rooien bomen		

documentstatus		documentversie		
Concept		2.0		

projectnummer / tekeningnummer		BG1519-RHD-PG-KW-DG-C-500008		
--------------------------------	--	------------------------------	--	--

formaat	schaal	fase	bladnr.	van
A1	1:1000	DO	8	8

0 10 20 30 40m

schaal 1:1000