


N206

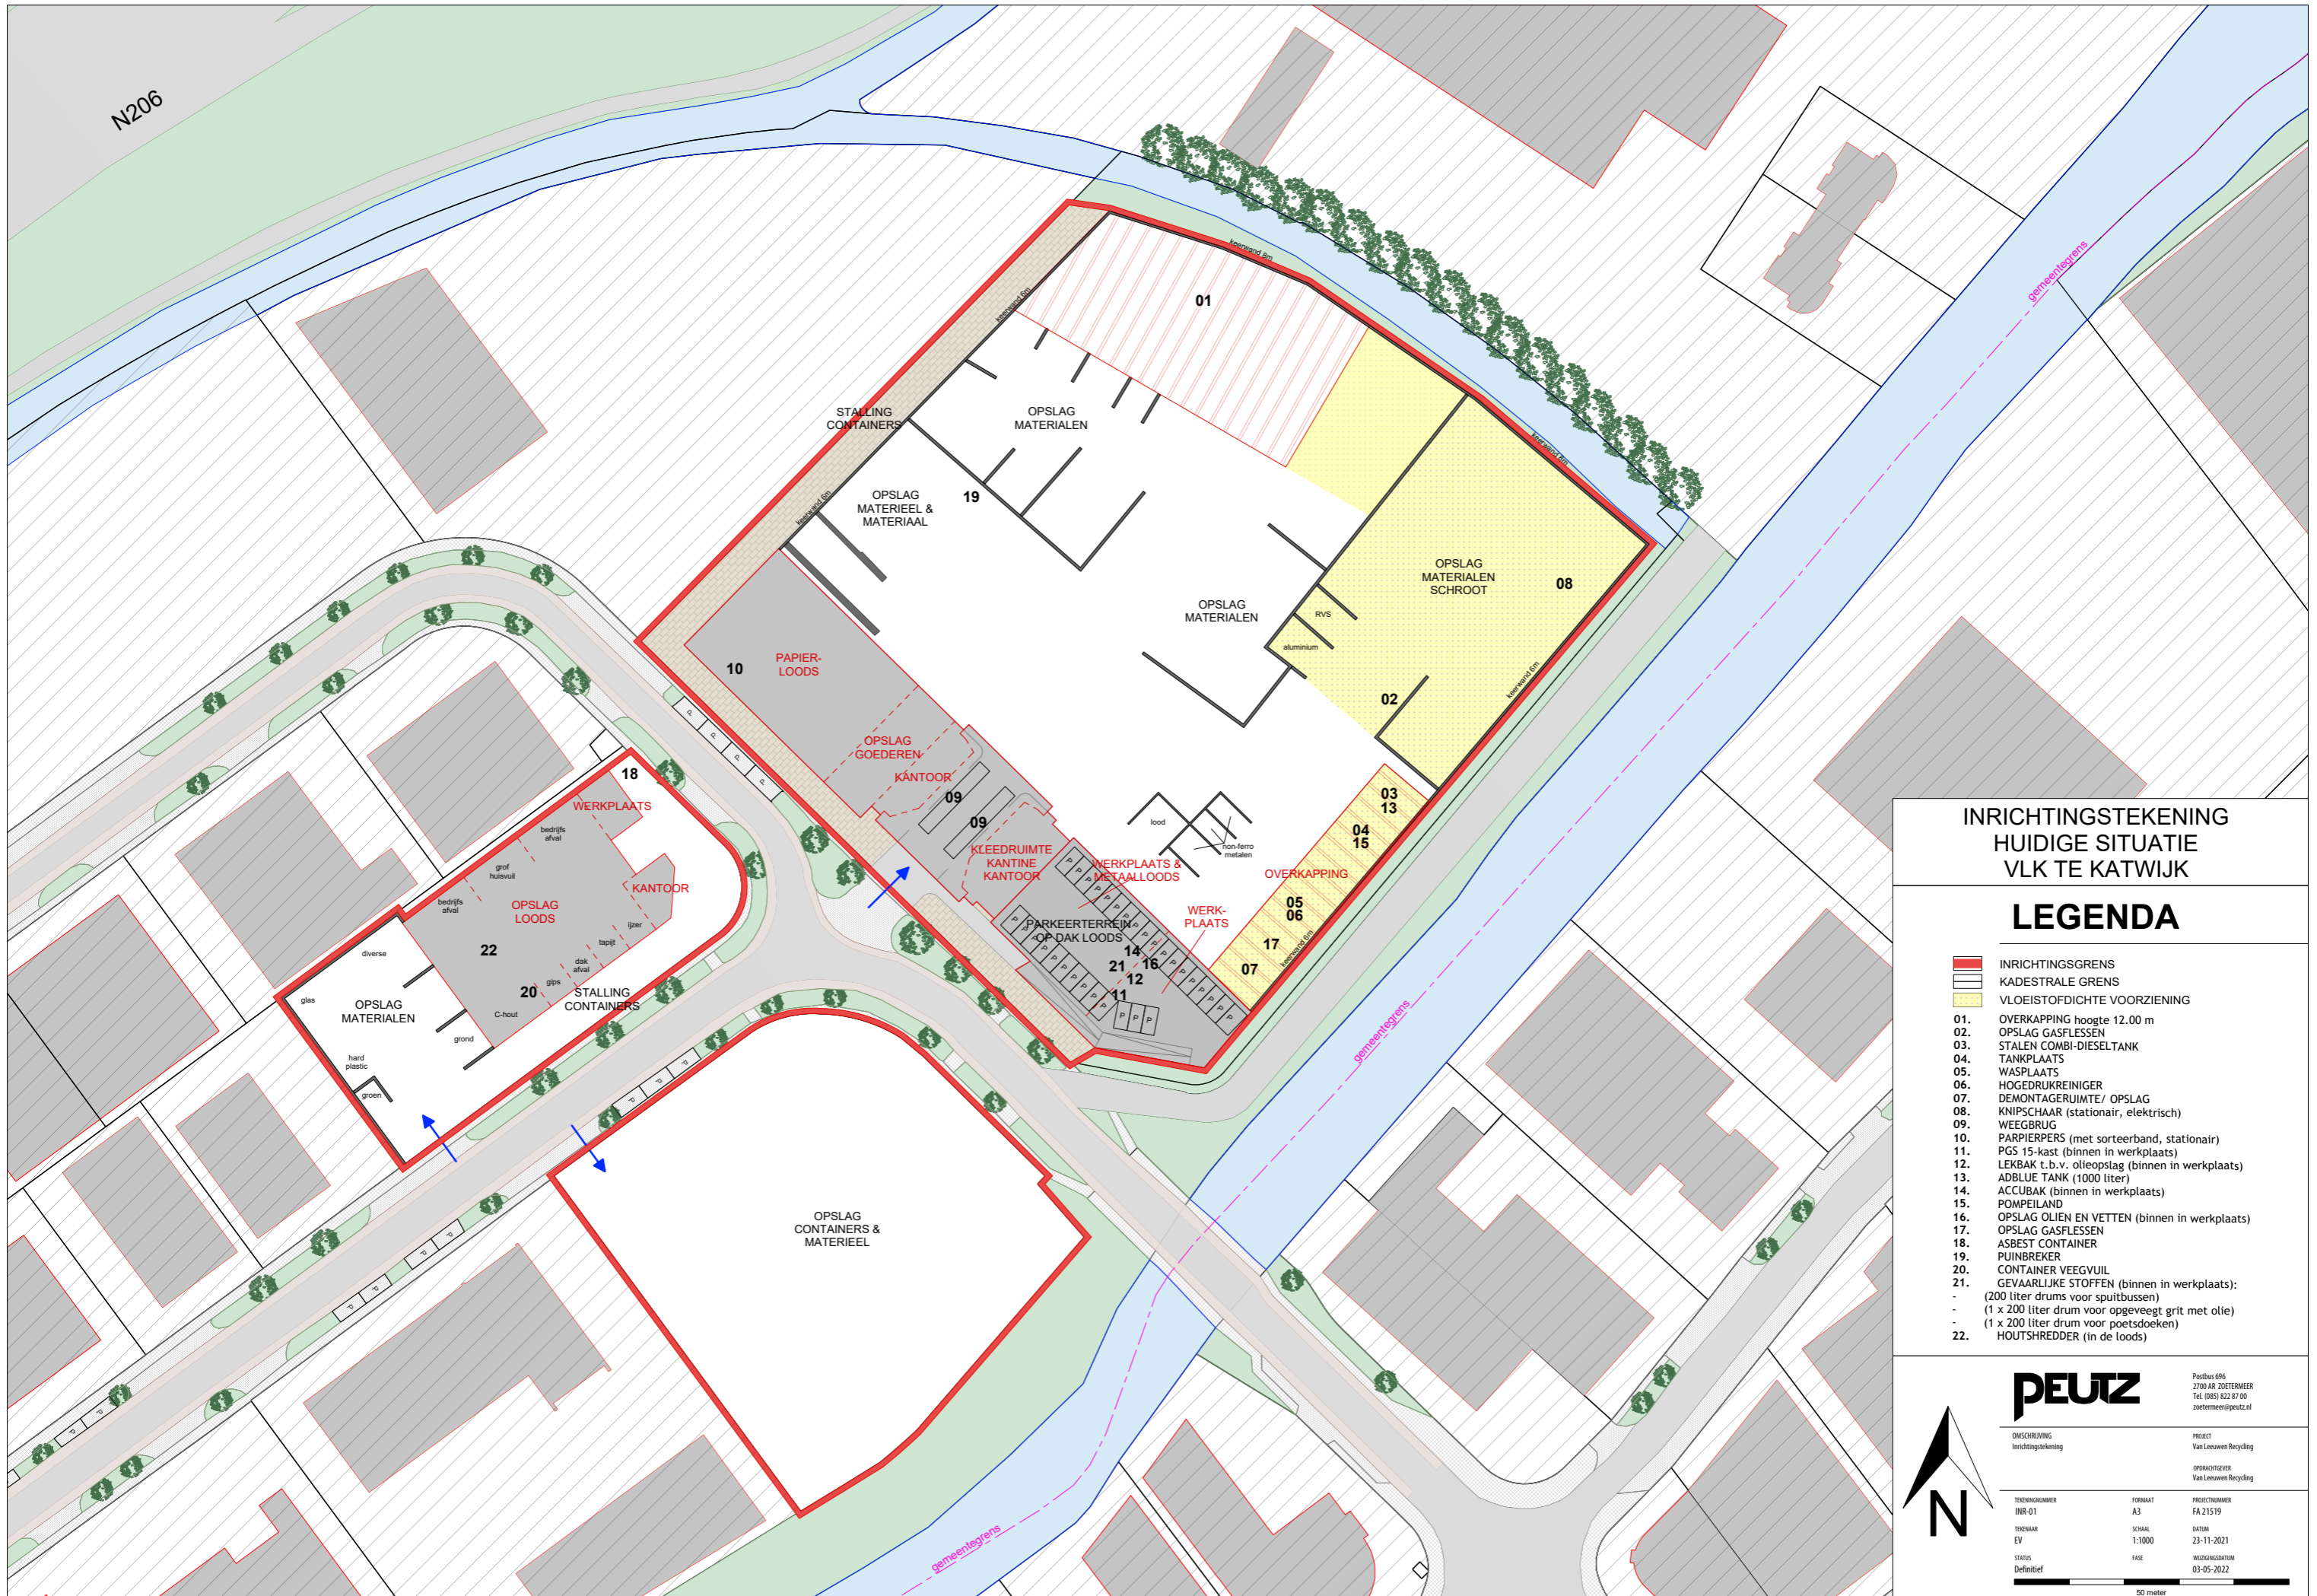

**INRICHTINGSTEKENING
HUIDIGE SITUATIE
VLK TE KATWIJK**

LEGENDA

- INRICHTINGSGRENS
- KADESTRALE GRENS
- VLOEISTOFDICHTE VOORZIENING
- 01. OVERKAPPING hoogte 12.00 m
- 02. OPSLAG GASFLESSEN
- 03. STALEN COMBI-DIESELTANK
- 04. TANKPLAATS
- 05. WASPLAATS
- 06. HOGEDRUKREINIGER
- 07. DEMONTAGERUIJTE/ OPSLAG
- 08. KNIPSCHAAR (stationair, elektrisch)
- 09. WEEGBRUG
- 10. PAPIERPERS (met sorteerband, stationair)
- 11. PGS 15-kast (binnen in werkplaats)
- 12. LEKBAK t. b.v. olieopslag (binnen in werkplaats)
- 13. ADBLUE TANK (1000 liter)
- 14. ACCUBAK (binnen in werkplaats)
- 15. POMPEILAND
- 16. OPSLAG OLIEN EN VETTEN (binnen in werkplaats)
- 17. OPSLAG GASFLESSEN
- 18. ASBEST CONTAINER
- 19. PUINBREKER
- 20. CONTAINER VEEGVUIL
- 21. GEVAARLIJKE STOFFEN (binnen in werkplaats):
 - (200 liter drums voor spuitbussen)
 - (1 x 200 liter drum voor opgeveegt grit met olie)
 - (1 x 200 liter drum voor poetsdoeken)
- 22. HOUTSHREDDER (in de loads)



		Postbus 696 2700 AR ZOETERMEER TEL. 0651 822 87 00 zoetermeer@peutz.nl	
		PROJECT Van Leeuwen Recycling	
OMSCHRIJVING inrichtingsstekening		OPDRACHTGEVER Van Leeuwen Recycling	
TEKENINGNUMMER INR-01	FORMaat A3	PROJECTNUMMER FA 21519	DATUM 23-11-2021
TEKENAAR EV	SCHAL 1:1000	WIJZIGINGSDATUM 03-05-2022	FASE Definitief

50 meter