


N206

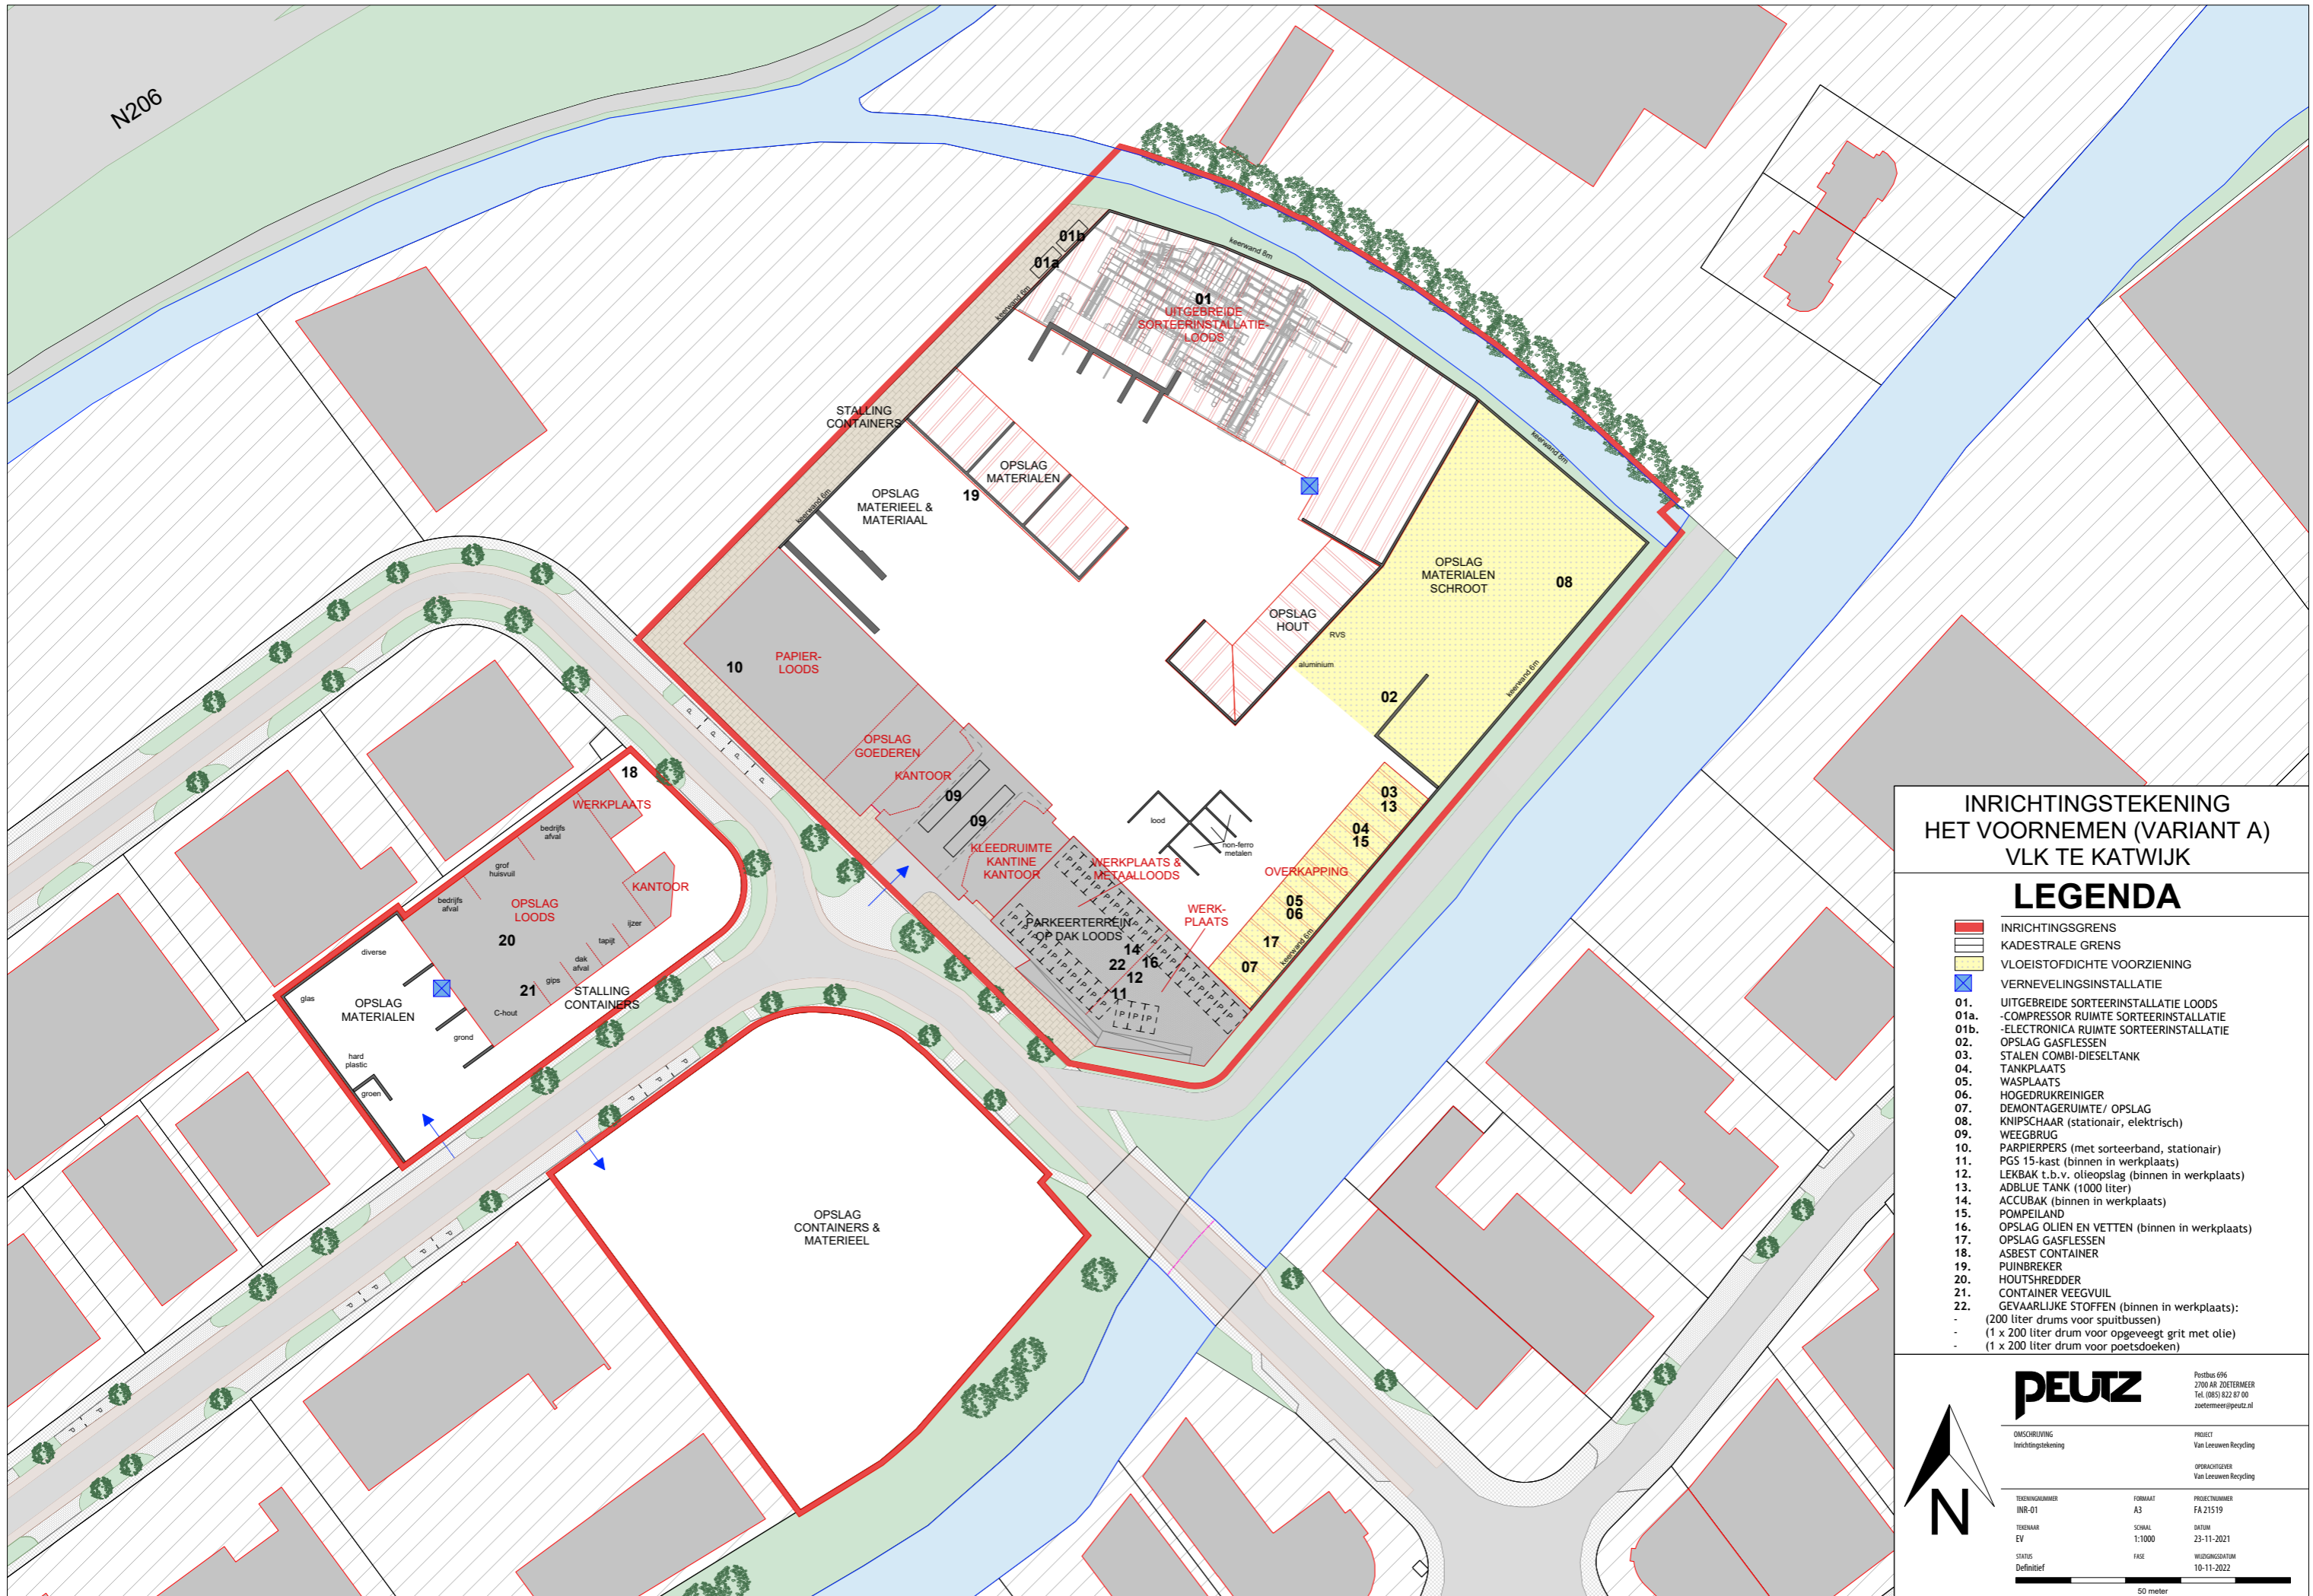

**INRICHTINGSTEKENING  
HET VOORNEMEN (VARIANT A)  
VLK TE KATWIJK**

**LEGENDA**

- INRICHTINGSGRENS
- KADESTRALE GRENS
- VLOEISTOFDICHTHE VOORZIENING
- VERNEVELINGSINSTALLATIE
- 01. UITGEBREIDE SORTEERINSTALLATIE LOODS
- 01a. -COMPRESSOR RUIMTE SORTEERINSTALLATIE
- 01b. -ELECTRONICA RUIMTE SORTEERINSTALLATIE
- 02. OPSLAG GASFLESSEN
- 03. STALEN COMBI-DIESELTANK
- 04. TANKPLAATS
- 05. WASPLAATS
- 06. HOGEDRUKREINIGER
- 07. DEMONTAGERUIMTE/ OPSLAG
- 08. KNIPSCHAAR (stationair, elektrisch)
- 09. WEEGBRUG
- 10. PARPIERPERS (met sorteerband, stationair)
- 11. PGS 15-kast (binnen in werkplaats)
- 12. LEKBAK t.b.v. olieopslag (binnen in werkplaats)
- 13. ADBLUE TANK (1000 liter)
- 14. ACCUBAK (binnen in werkplaats)
- 15. POMPEILAND
- 16. OPSLAG OLIJEN EN VETTEN (binnen in werkplaats)
- 17. OPSLAG GASFLESSEN
- 18. ASBEST CONTAINER
- 19. PUINBREKER
- 20. HOUTSHREDDER
- 21. CONTAINER VEEGVUIL
- 22. GEVAARLIJKE STOFFEN (binnen in werkplaats):
  - (200 liter drums voor spuitbussen)
  - (1 x 200 liter drum voor opgeveegt grit met olie)
  - (1 x 200 liter drum voor poetsdoeken)



**PEUTZ**  
Postbus 696  
2700 AR ZOETERMEER  
Tel. (085) 822 87 00  
zoetemeer@peutz.nl

OMSCHRIJVING Inrichtingstekening		PROJECT Van Leeuwen Recycling	
OPDRACHTGEVER Van Leeuwen Recycling		OPDRACHTGEVER Van Leeuwen Recycling	
TEKENINGNUMMER INR-01	FORMAAT A3	PROJECTNUMMER FA 21519	
TEKENAAR EV	SCHAAL 1:1000	STATUS Definitief	WEDJONGSDATUM 10-11-2022

50 meter