



slopen op begane grond

1 : 100

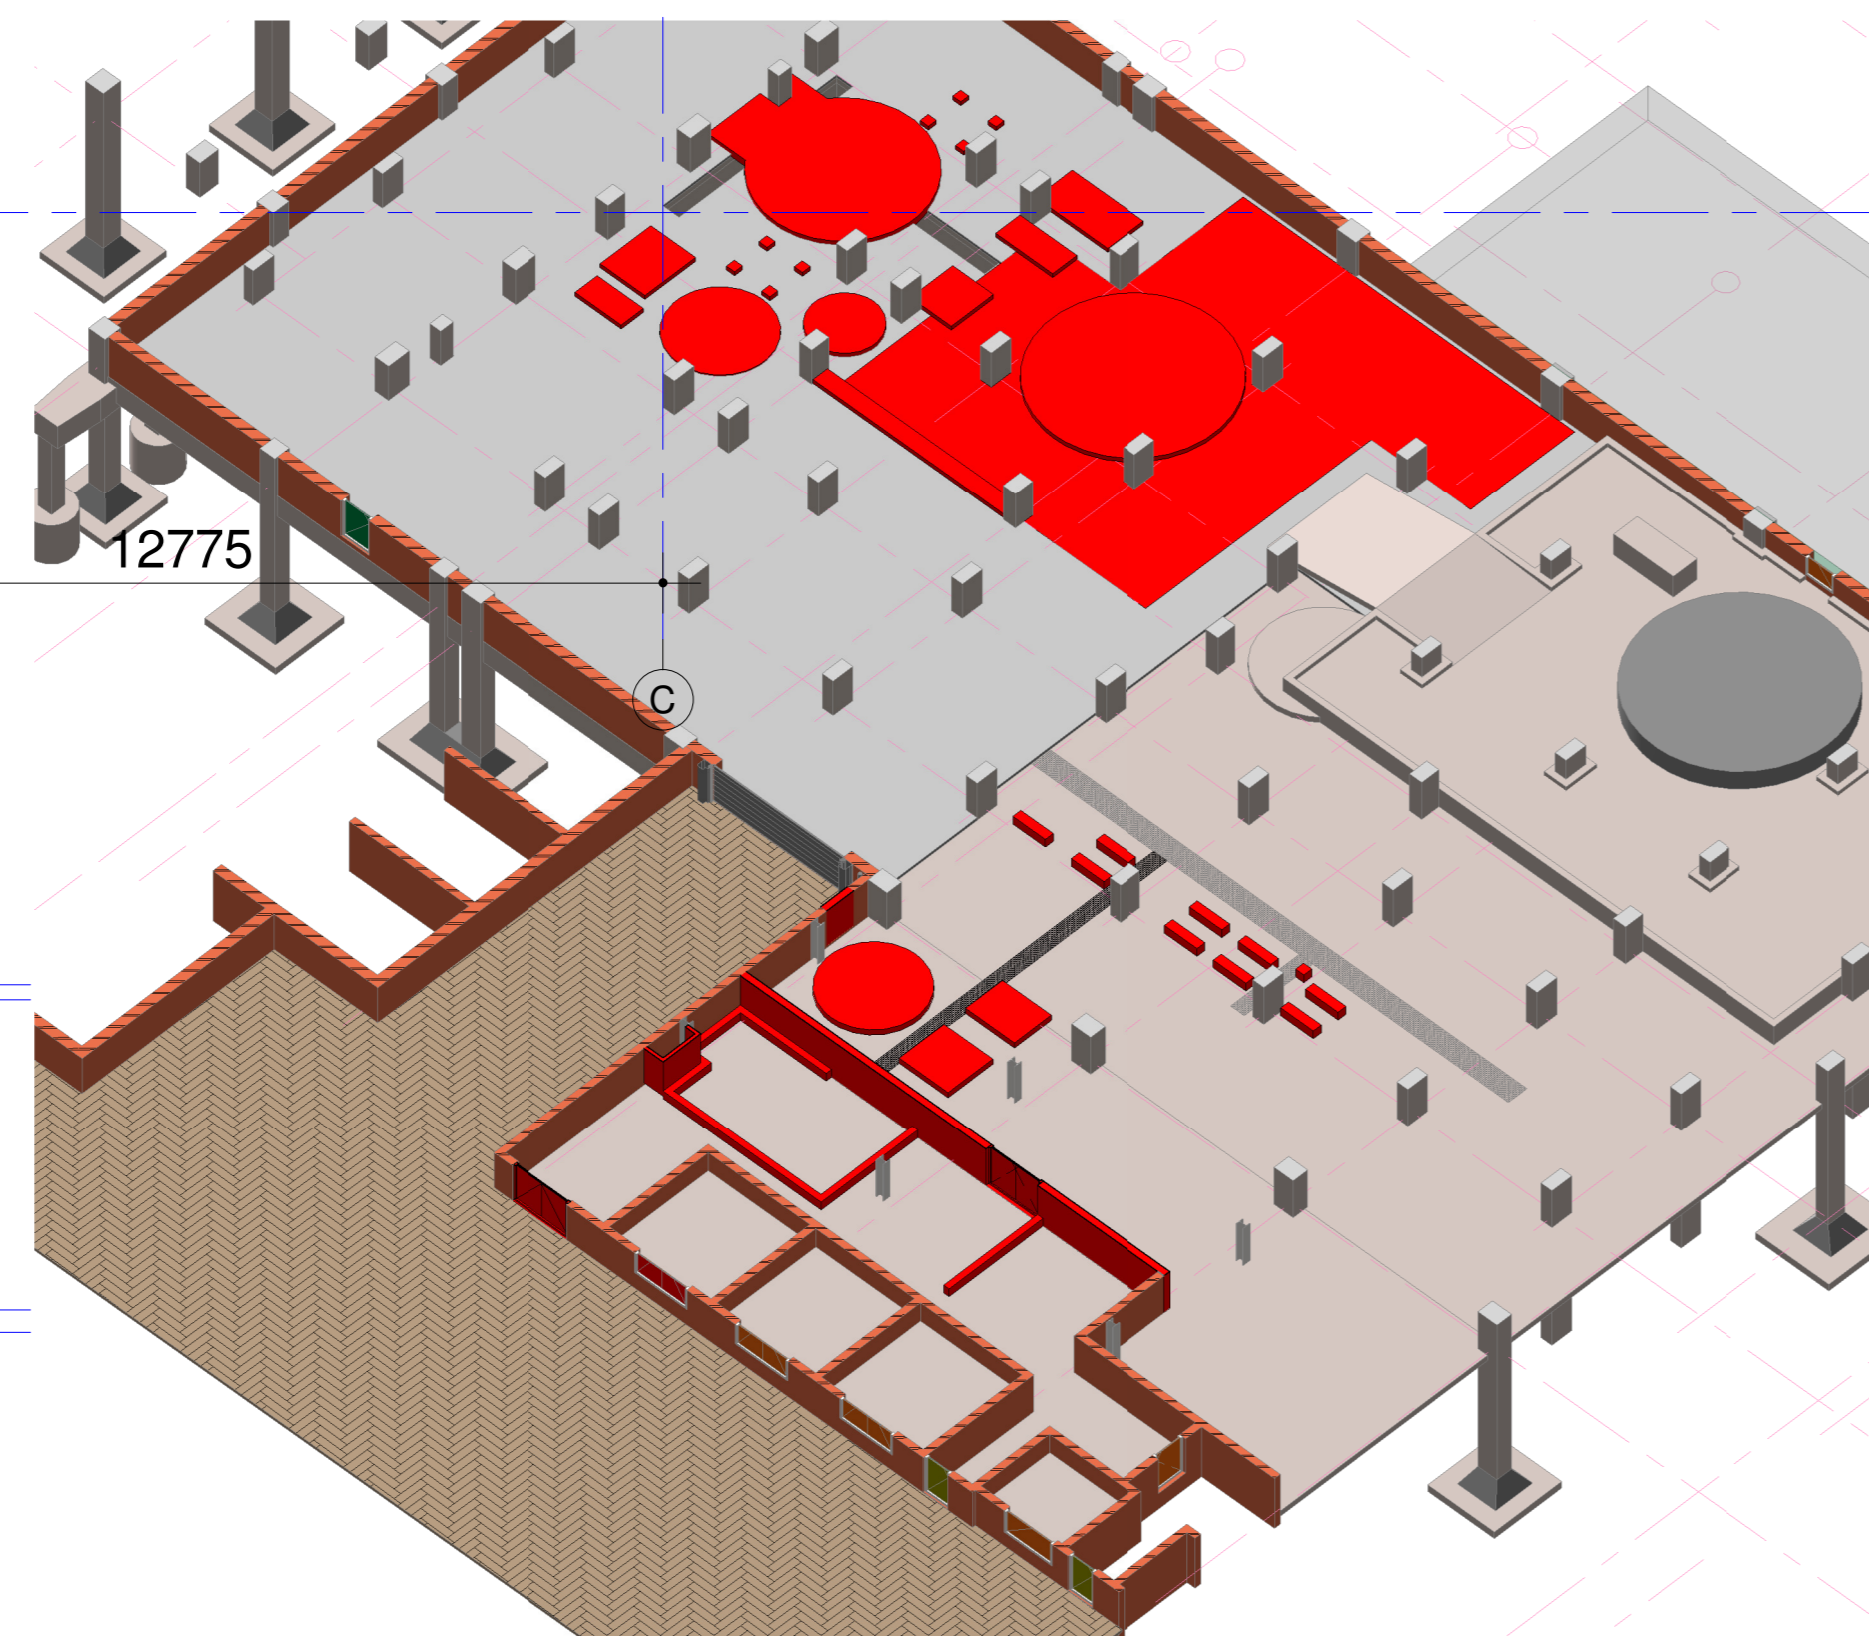


drsn. slopen

1 : 100

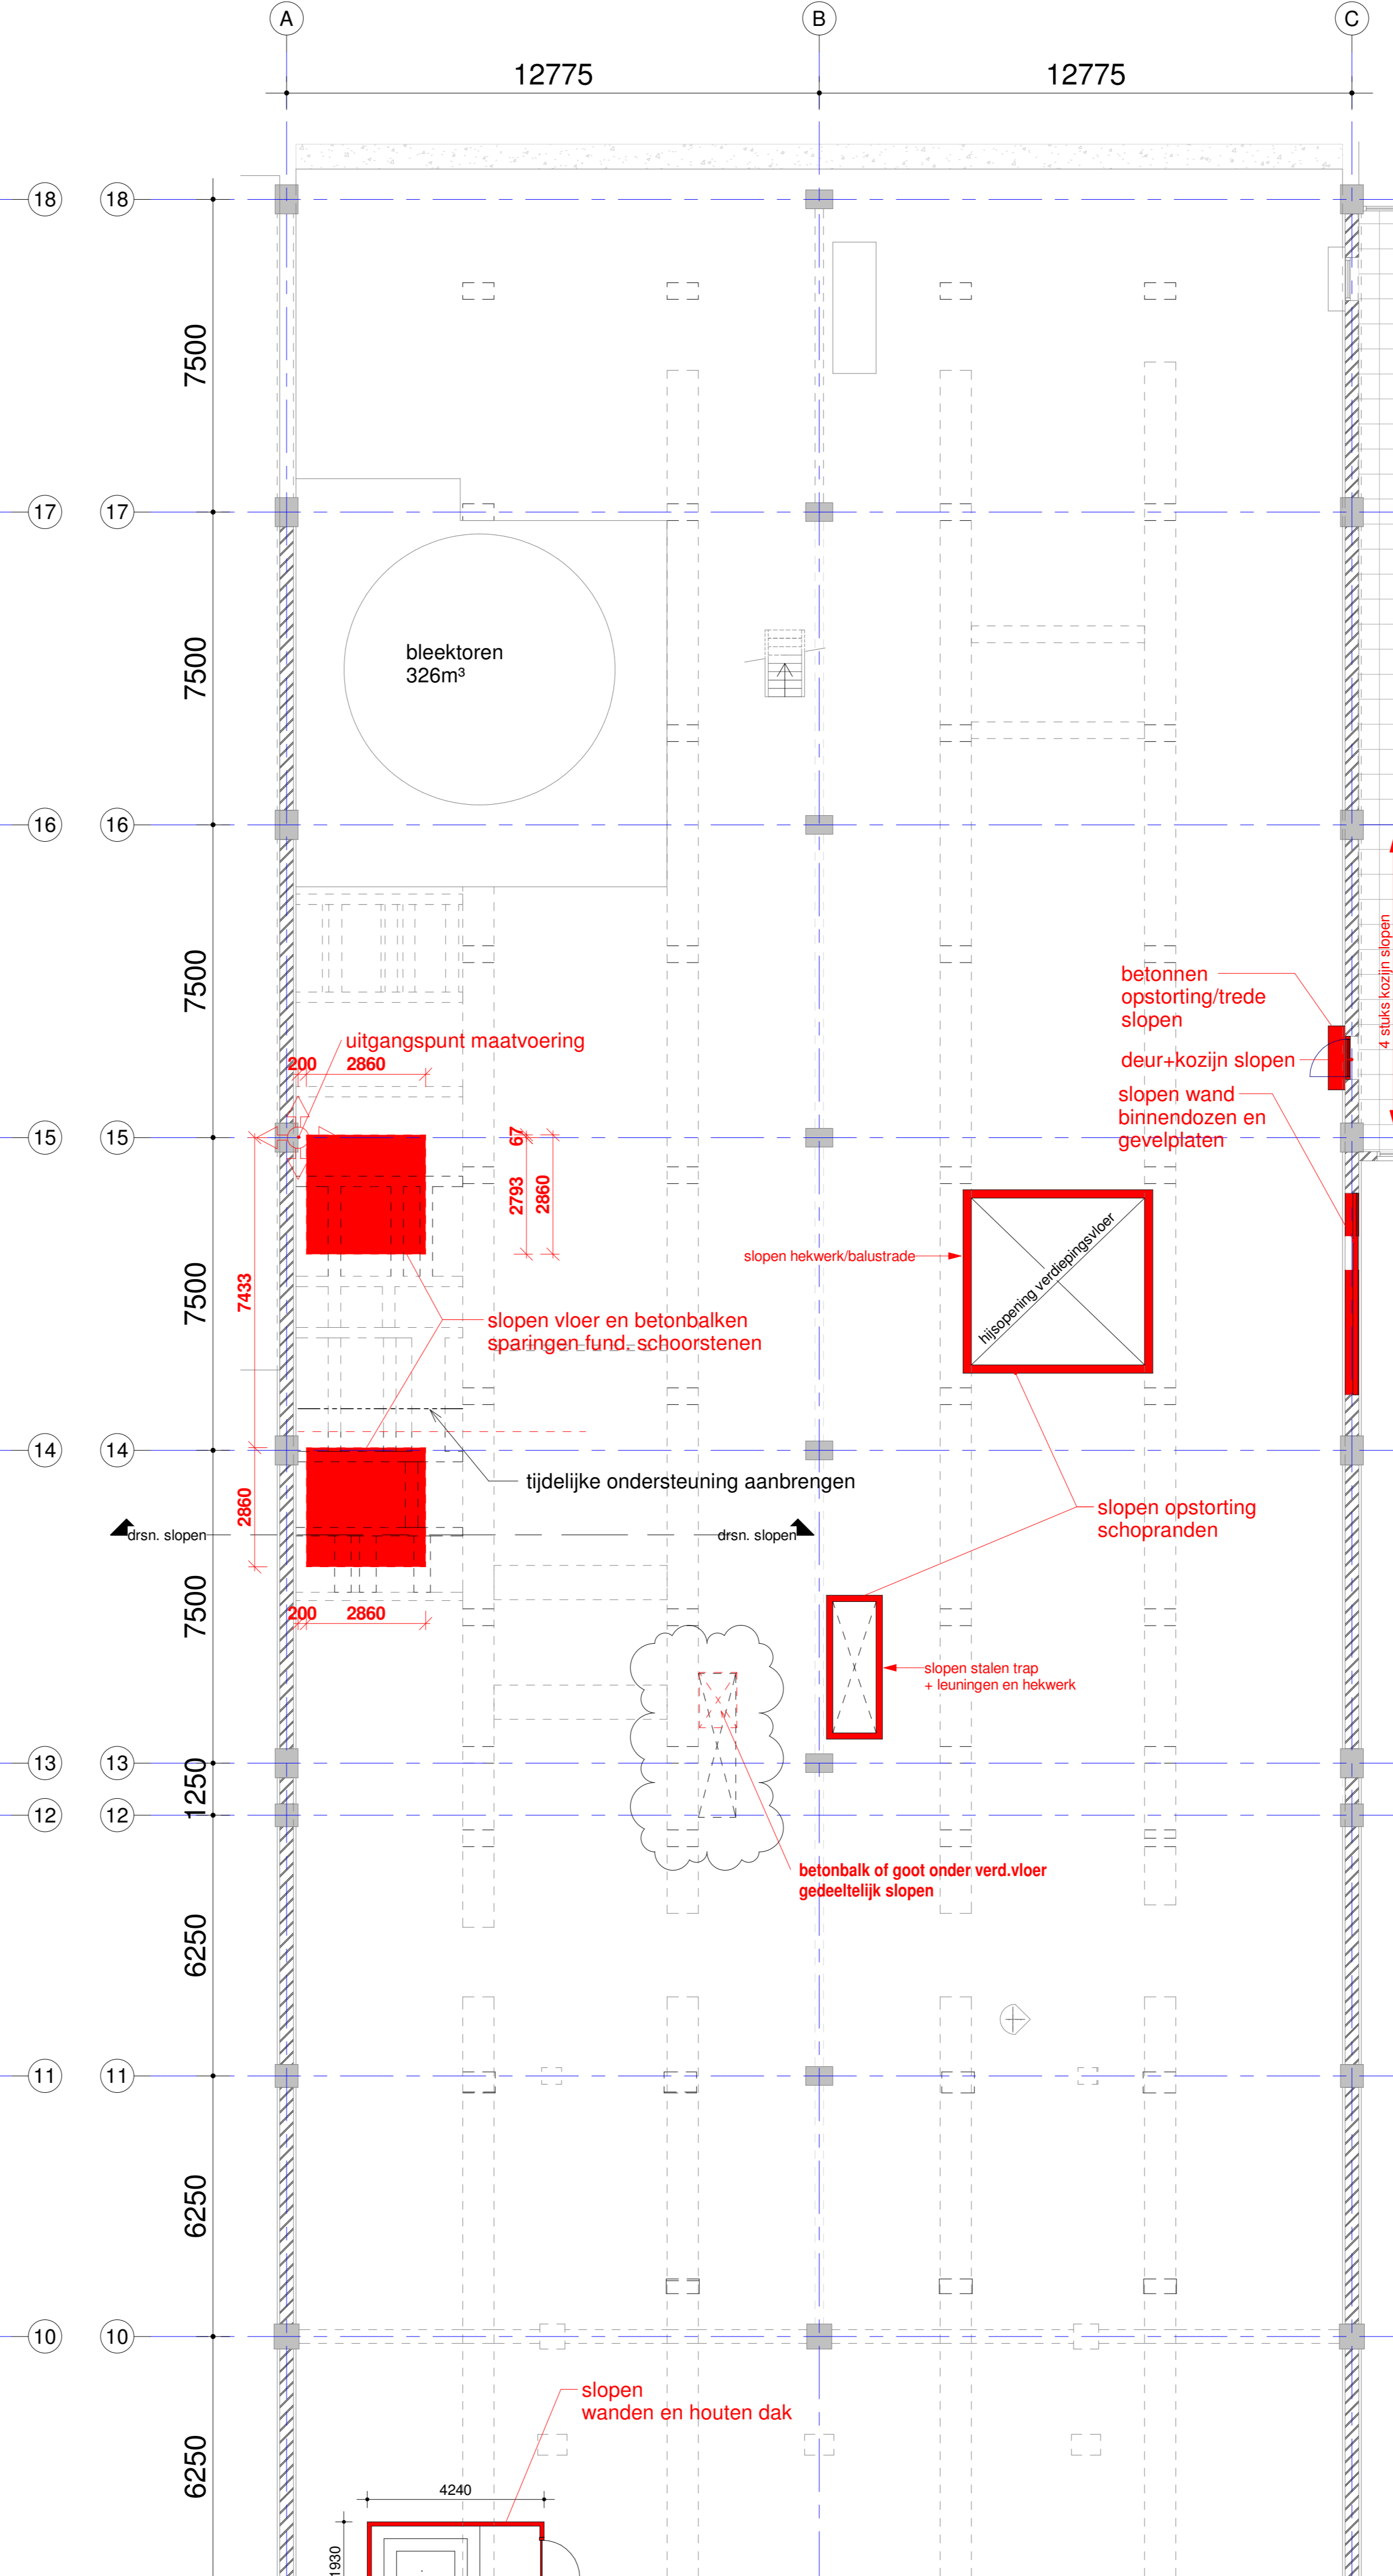

slopen op verdieping

1 : 100

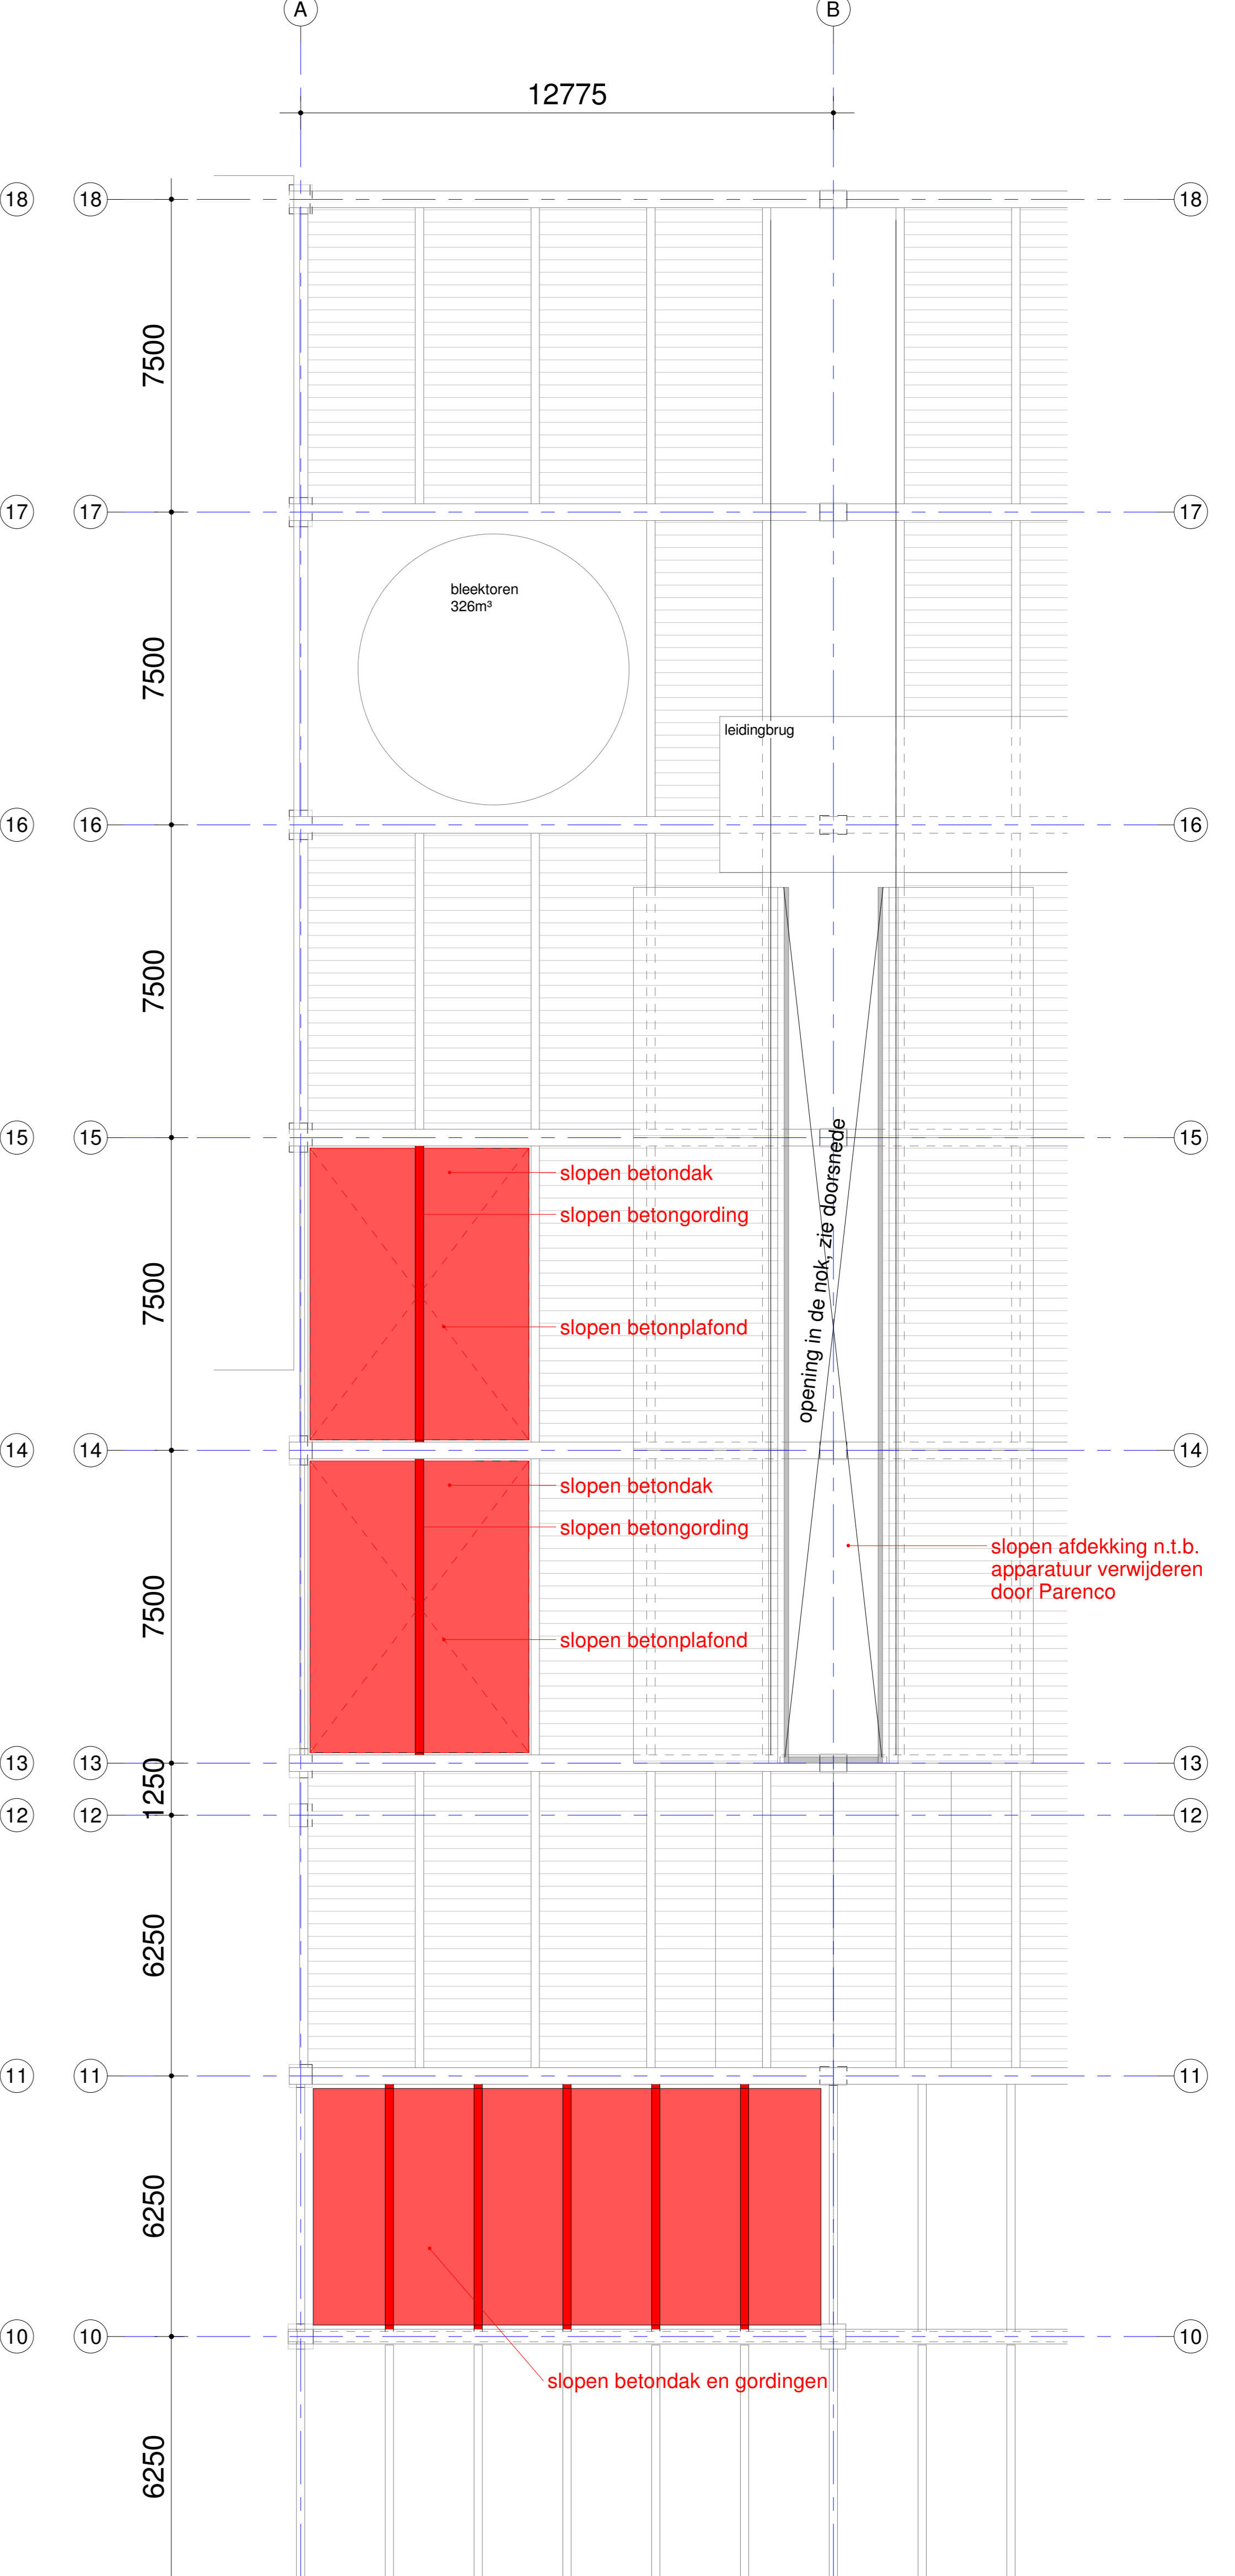

slopen in dakconstructie

1 : 100

<table border="1"> <tr><td>F</td><td></td><td></td><td></td></tr> <tr><td>E</td><td></td><td></td><td></td></tr> <tr><td>D</td><td></td><td></td><td></td></tr> <tr><td>C</td><td></td><td></td><td></td></tr> <tr><td>B</td><td></td><td></td><td></td></tr> <tr><td>A</td><td>20-12-2023</td><td>Slopen balk as 13-14</td><td>h.h.</td></tr> <tr><td colspan="3">w/sgp/storm</td><td>aanvraag/voorzij</td></tr> </table>	F				E				D				C				B				A	20-12-2023	Slopen balk as 13-14	h.h.	w/sgp/storm			aanvraag/voorzij	<table border="1"> <tr><td colspan="2">OPDRACHTGEVER</td><td>SCHAAL</td><td>Architectbureau</td></tr> <tr><td colspan="2">Smurfit Kappa Parengo</td><td>1 : 100</td><td>JANSEN EERBEEK b.v.</td></tr> <tr><td colspan="2">Industriegebied, Voorweg 1 NL-6871 AV Reinkum</td><td>DATEUM</td><td>25-10-2023</td></tr> <tr><td colspan="2">Werk: Keteihuis F01 1-2 New Energy Concept P1</td><td>DRUK</td><td>25-10-2023</td></tr> <tr><td colspan="2">BETREFT</td><td>INTALLEN TEKENAAR</td><td>naamstraat 10</td></tr> <tr><td colspan="2">Slooptekening - begane grond, verdieping en dakonstr.</td><td>N.N.</td><td>6801 OT Ennaven</td></tr> <tr><td colspan="2">FASE: Bestek</td><td>STATUS: Onder constructie</td><td>tel: 033-654839</td></tr> <tr><td colspan="2"></td><td>WEEK NO: 22-3953</td><td>e-mail: info@jansenveerbeeck.nl</td></tr> <tr><td colspan="2"></td><td>BLAD NO: W-08</td><td>postbus 7</td></tr> <tr><td colspan="2"></td><td>REVISIE: A</td><td>6962 AA Carls</td></tr> </table>	OPDRACHTGEVER		SCHAAL	Architectbureau	Smurfit Kappa Parengo		1 : 100	JANSEN EERBEEK b.v.	Industriegebied, Voorweg 1 NL-6871 AV Reinkum		DATEUM	25-10-2023	Werk: Keteihuis F01 1-2 New Energy Concept P1		DRUK	25-10-2023	BETREFT		INTALLEN TEKENAAR	naamstraat 10	Slooptekening - begane grond, verdieping en dakonstr.		N.N.	6801 OT Ennaven	FASE: Bestek		STATUS: Onder constructie	tel: 033-654839			WEEK NO: 22-3953	e-mail: info@jansenveerbeeck.nl			BLAD NO: W-08	postbus 7			REVISIE: A	6962 AA Carls
F	
E	
D	
C	
B	
A	20-12-2023	Slopen balk as 13-14	h.h.	
w/sgp/storm			aanvraag/voorzij	
OPDRACHTGEVER		SCHAAL	Architectbureau	
Smurfit Kappa Parengo		1 : 100	JANSEN EERBEEK b.v.	
Industriegebied, Voorweg 1 NL-6871 AV Reinkum		DATEUM	25-10-2023	
Werk: Keteihuis F01 1-2 New Energy Concept P1		DRUK	25-10-2023	
BETREFT		INTALLEN TEKENAAR	naamstraat 10	
Slooptekening - begane grond, verdieping en dakonstr.		N.N.	6801 OT Ennaven	
FASE: Bestek		STATUS: Onder constructie	tel: 033-654839	
		WEEK NO: 22-3953	e-mail: info@jansenveerbeeck.nl	
		BLAD NO: W-08	postbus 7	
		REVISIE: A	6962 AA Carls	

EGENDOM VOORBEREIDEN
DEZE TEKENING MAG ALLEEN MET TOESTEMMING VAN ARCHITECTBUREAU JANSEN EERBEEK B.V.
WORDEN GEBRUIKT. GEOPRETE DAMPEL, OF EEN ANDERE, MOET WORDEN VERPENSVELD