


	WT05	
PVVR		
Helling buiten	0,27	
DTH	8,20	m NAP
kruin breedte	6,00	m
breedte berm	25,00	m
helling	0,27	

Dwarsprofiel DP-2
ALM - Windpark Brielse Maasdijk (1)
Schaal 1:250
-3.000m t.o.v. NAP

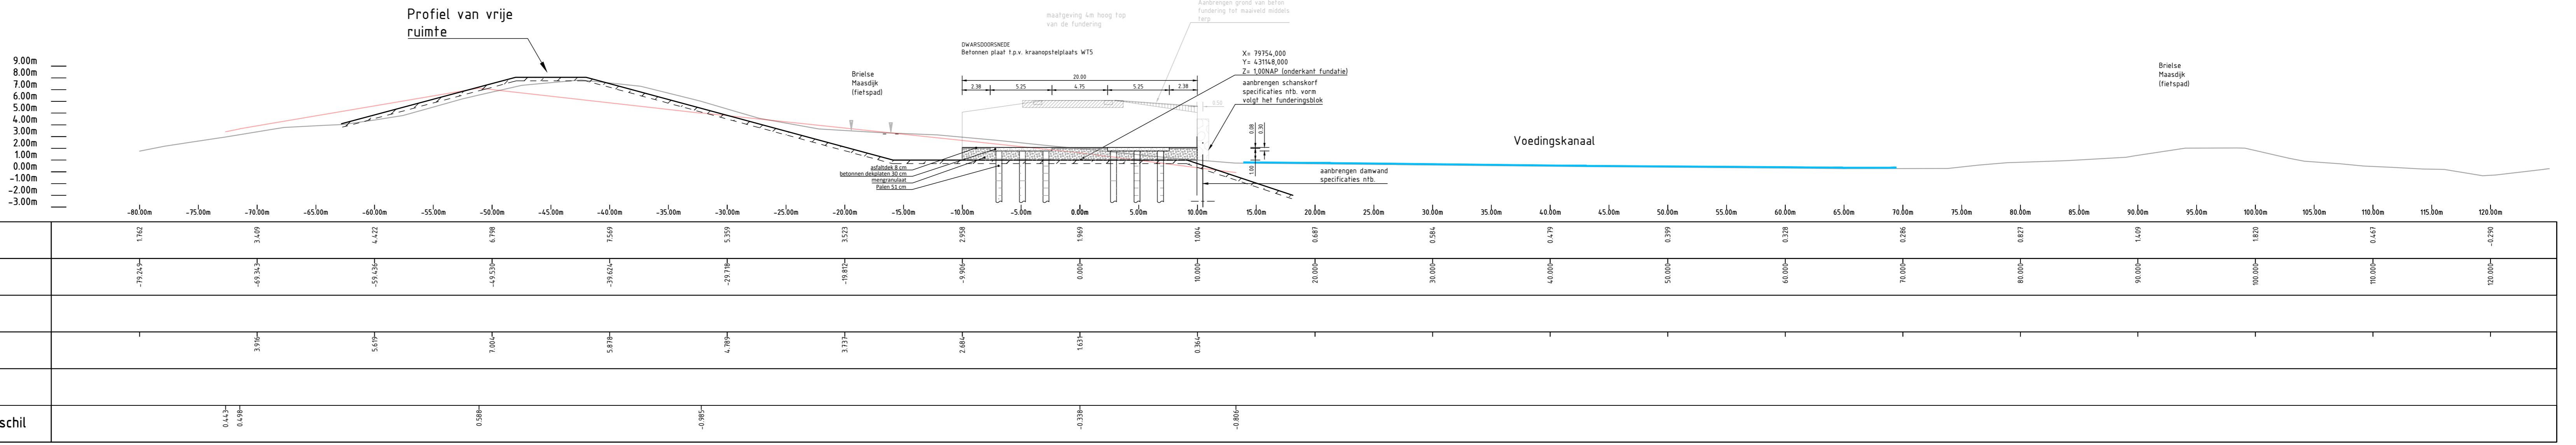

0 2.5 5 7.5 10m

Maten in meters en materiaalmaten in millimeters, tenzij anders vermeld.
Peilmaten in meters t.o.v. NAP.

	Project: Windpark Brielse Maasdijk Projectnummer: 2320083 Tussentijd: 1250 Datum: 03-09-2023 Schaal: A0 Bladz. 01 van 01	Project: Windpark Brielse Maasdijk Projectnummer: 2320083 Tussentijd: 1250 Datum: 03-09-2023 Schaal: A0 Bladz. 01 van 01
	Project: Windpark Brielse Maasdijk Projectnummer: 2320083 Tussentijd: 1250 Datum: 03-09-2023 Schaal: A0 Bladz. 01 van 01	Project: Windpark Brielse Maasdijk Projectnummer: 2320083 Tussentijd: 1250 Datum: 03-09-2023 Schaal: A0 Bladz. 01 van 01