



Situatie A

schaal 1 : 500

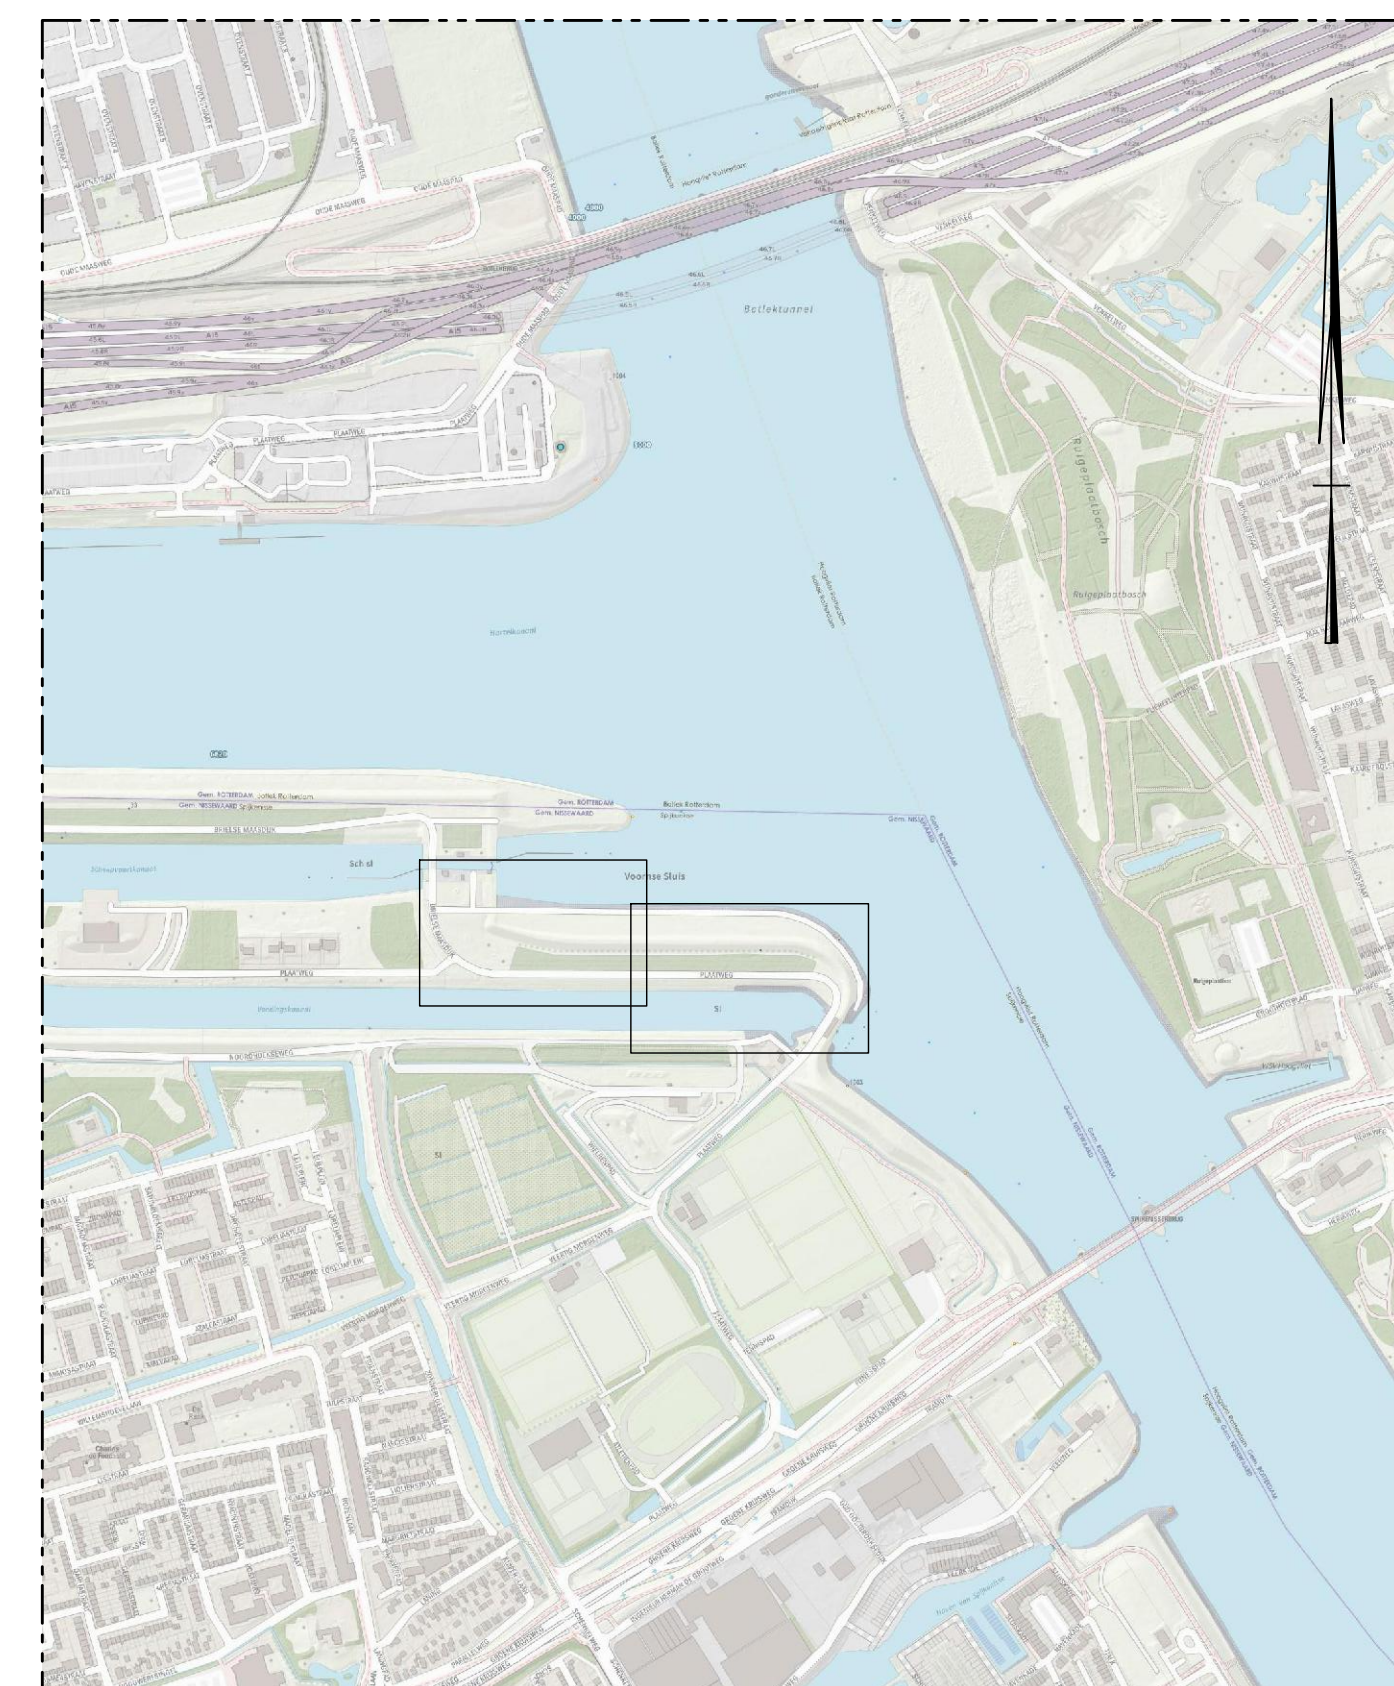

Overzicht
schaal 1 : 10000

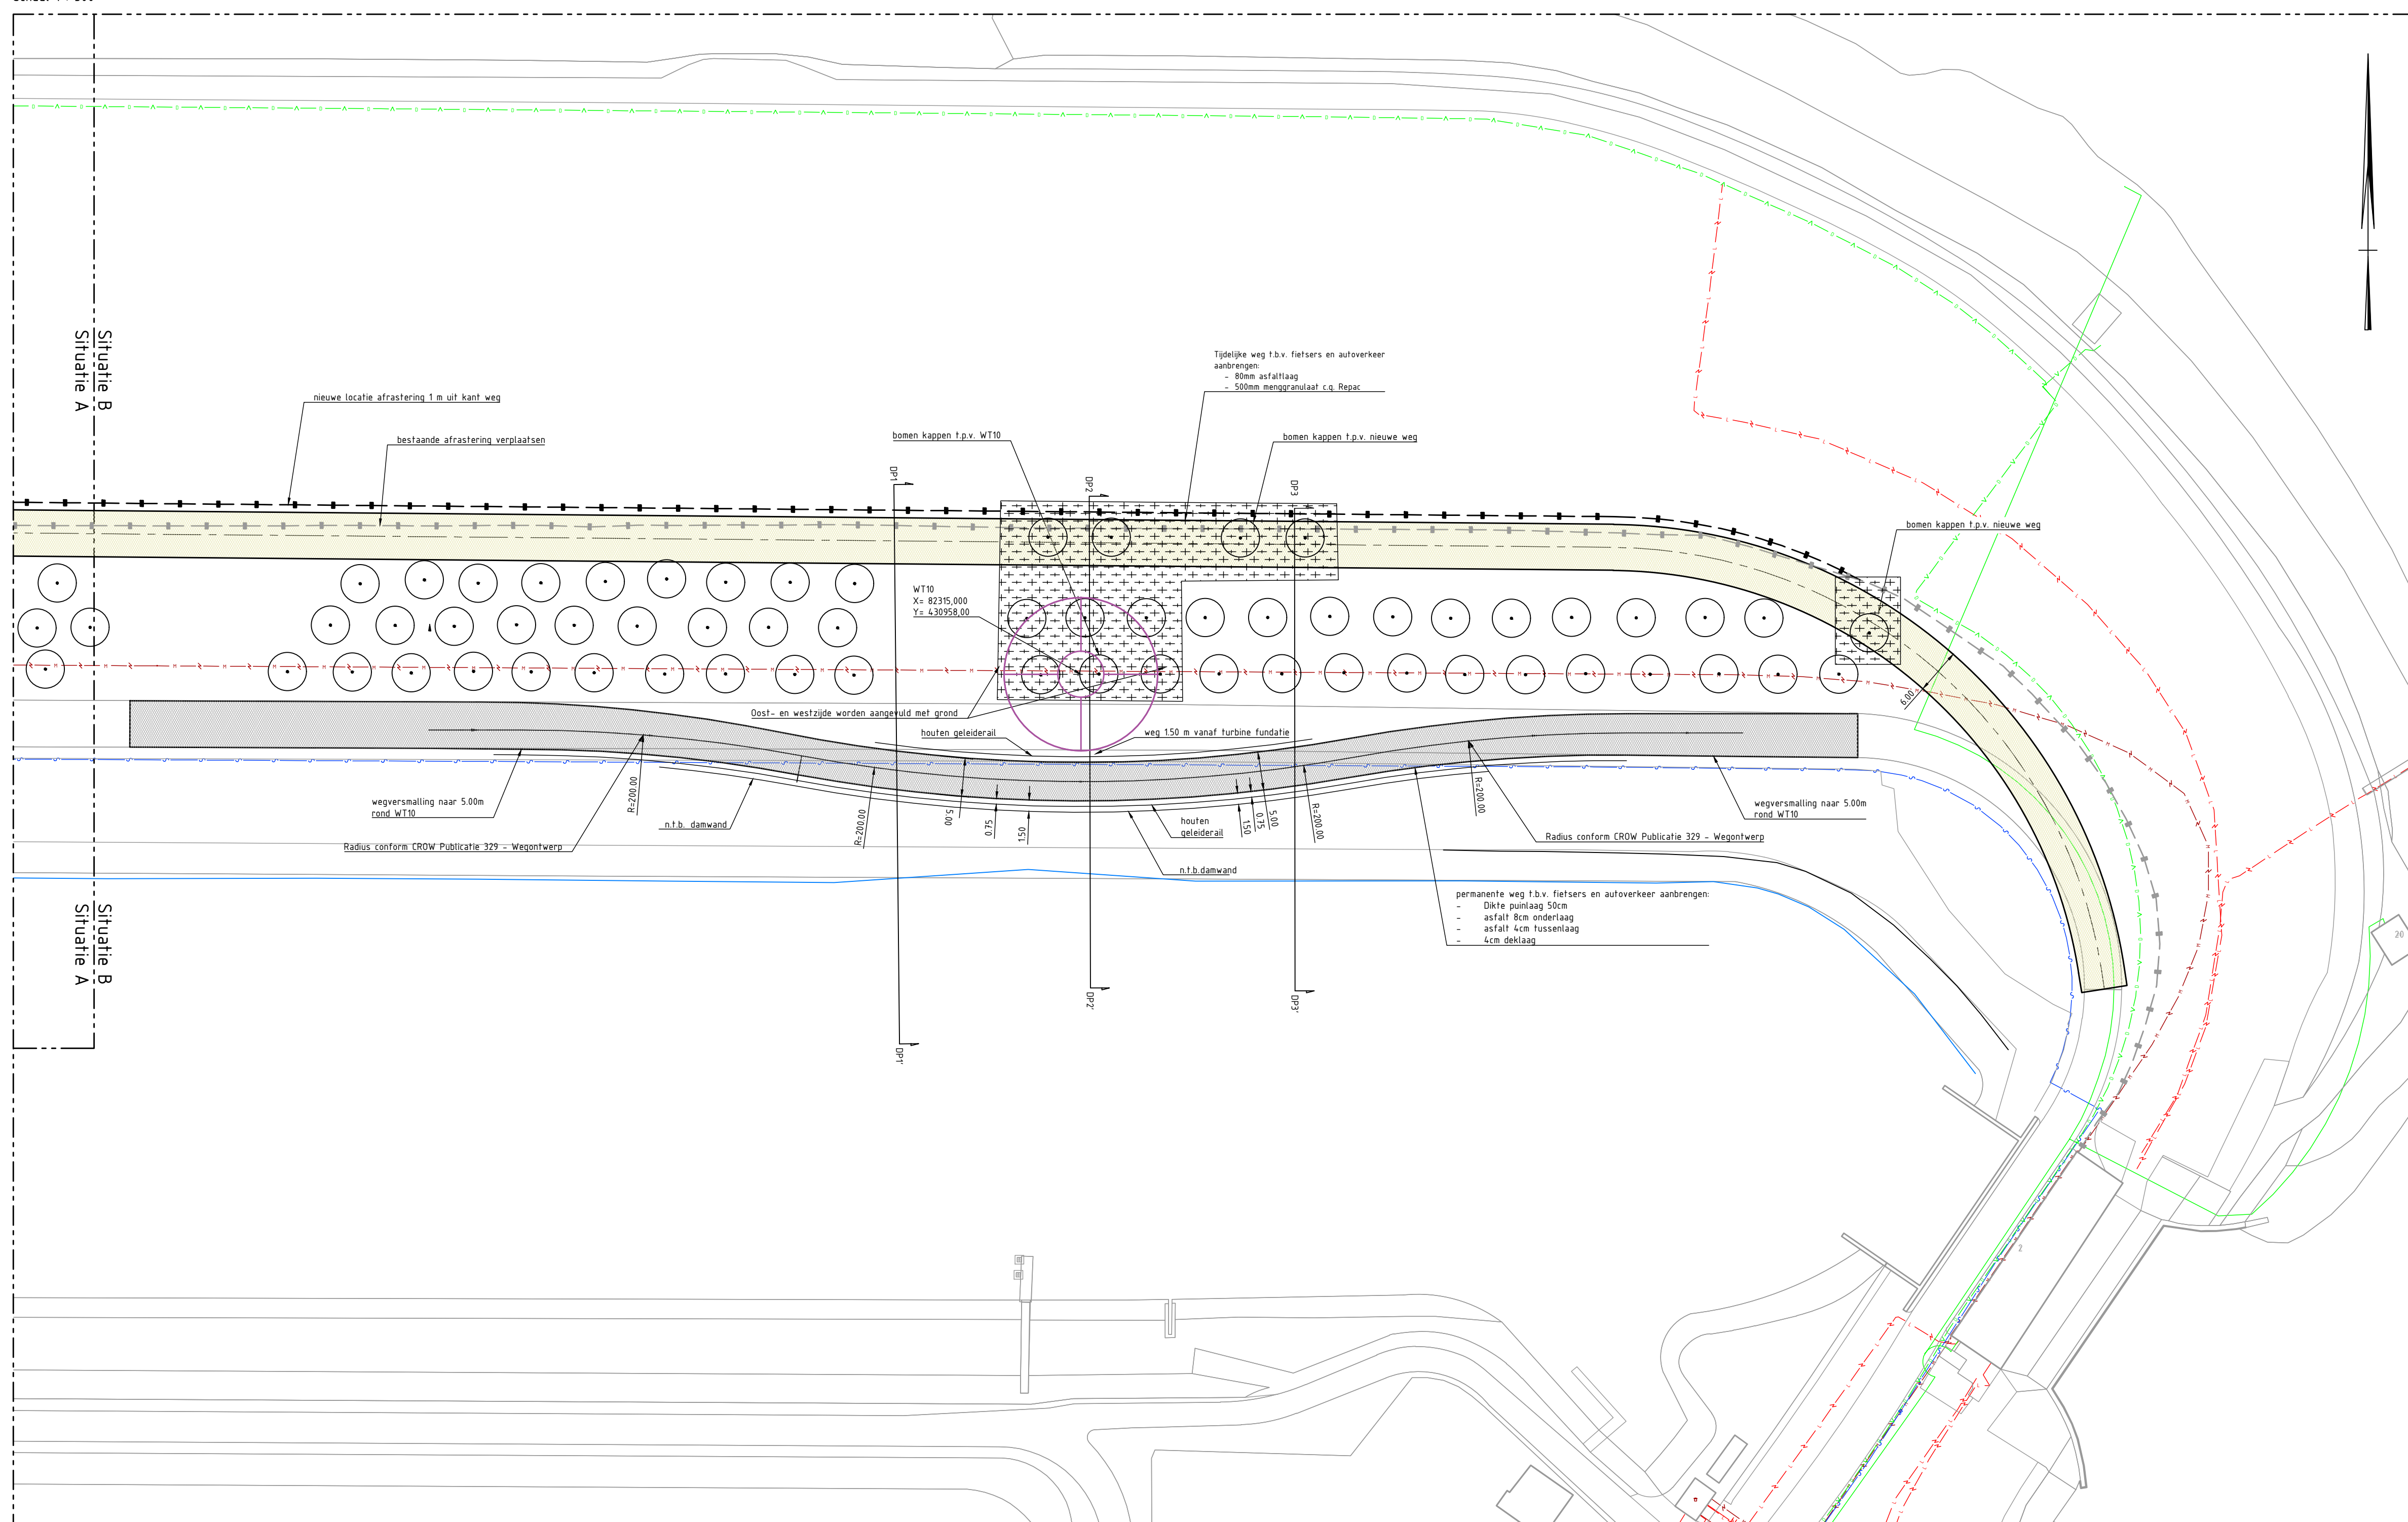

Situatie B

schaal 1 : 500

LEGENDA

Toekomstige situatie

- Tijdelijke weg
- Permanente weg
- Te verwijderen bomen
- Waterlijn
- Bestaande kabels en leidingen**
- datatransport
- Mantelbuis data
- gasleiding laagdruk
- gasleiding hogedruk
- laagspanning
- Mantelbuis LS
- middenspanning
- Mantelbuis MS
- hoogspanning
- Mantelbuis HS
- riool onder druk
- riool vrijerval
- warmteet
- waterleiding

0 5 10 15 20m
Schaal 1:500

De gegevens op deze tekening zijn niet bindend. Alleen door middel van het graven van proefsleuven kan de exacte ligging van de kabels en leidingen worden bepaald.

Maten in meters en materiaalmaten in millimeters, tenzij anders vermeld.
Peilmaten in meters t.o.v. N.A.P.

03	150	010	algemeen uitgevoerd	15.01.2023
01	001	010	postje en afdeling herpaal aangevoerd	19.10.2022
01	001	010	eerste uitgevoerd	06.10.2022
01	001	010	overzichts	01.10.2022

	Project:	Windpark Brielse Maasdijk	Projectnummer:	22301283
	Opdrachtgever:	HVE	Tekeningnummer:	01_01-111
	Ontwerper:	Schetsontwerp overzichtstekening	Schaal:	1:500
	Ontwerper:	Tijdelijke werkweg en verleggen plaatweg	Forsmaat:	01218283m
			Blad:	01 van 01
				CONCEPT

0084-55 20 20
01604@praktischedenkers.nl
www.praktischedenkers.nl